COMISSÃO DE LICITAÇÃO
Fls. 27
Rubrica

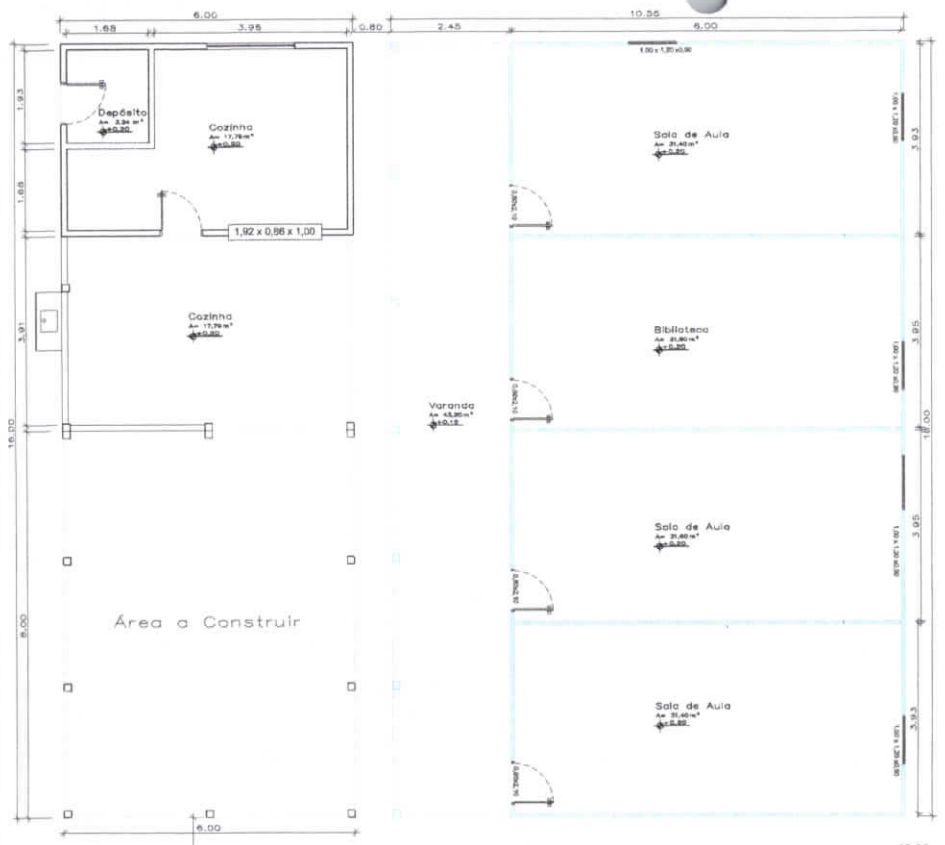

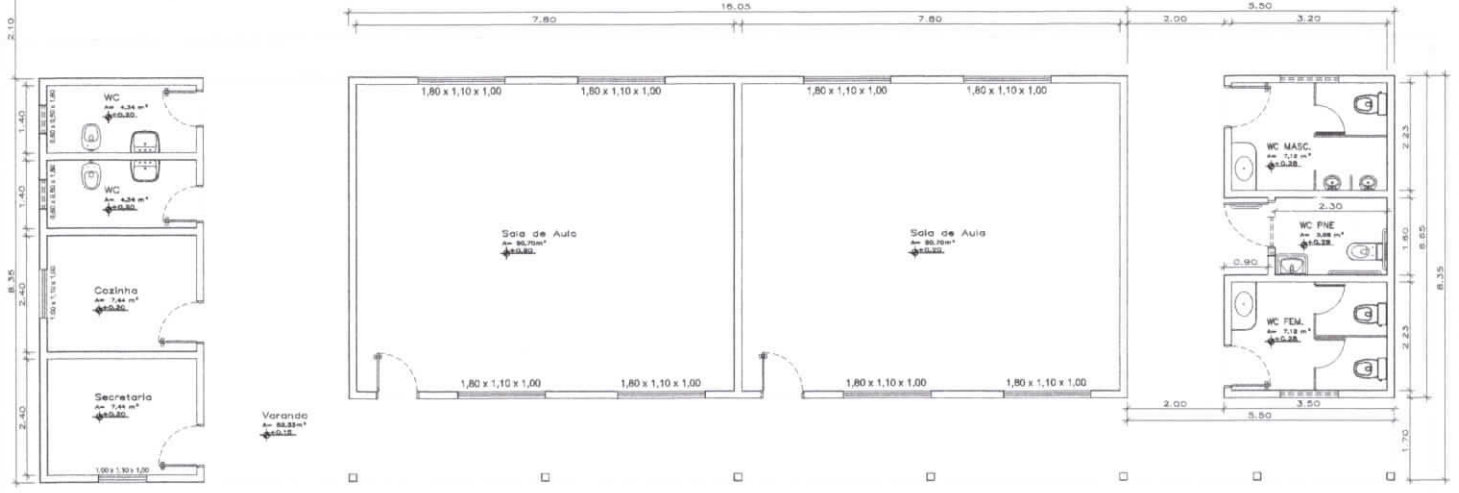

1 Planta Baixa
Esc.: 1/50

PREFEITURA MUNICIPAL DE NOVO PROGRESSO
Travessa Belém, 768 - Jardim Europa - Novo Progresso -PA

Projeto Arquitetônico
Planta Baixa

Nº Folha: 01

Obra: ESCOLA SÃO LUIZ
End.: COMUNIDADE RIOZINHO DAS ARRÁIAS BR-163.
Cidade: NOVO PROGRESSO - PA

Data: Março/2023
Escala: Indicada
RRT:

Áreas
Área Terreno:.....4943,86m²
Área de Obra:.....498,18m²

Proprietário:
Prefeitura Municipal de Novo Progresso

Desenho:
Arq: Danles Ricardo da Silva

Autor do Projeto/Resp. Técnico:
Danles Ricardo da Silva

Aprovação: