FAIXAS DE PEDESTRE				
Faixa	Quantidade	Largura	Comprimento	Área - M²
01	14	0,40	4,00	22,40
02	26	0,40	4,00	41,60
03	26	0,40	4,00	41,60
04	11	0,40	4,00	17,60
05	10	0,40	4,00	16,00
06	10	0,40	4,00	16,00
07	10	0,40	4,00	16,00
08	10	0,40	4,00	16,00
09	10	0,40	4,00	16,00
10	10	0,40	4,00	16,00
11	10	0,40	4,00	16,00
12	10	0,40	4,00	16,00
13	10	0,40	4,00	16,00
14	10	0,40	4,00	16,00
15	10	0,40	4,00	16,00
16	10	0,40	4,00	16,00
17	10	0,40	4,00	16,00
18	10	0,40	4,00	16,00
19	10	0,40	4,00	16,00
20	10	0,40	4,00	16,00
21	8	0,40	4,00	12,80
22	10	0,40	4,00	16,00
23	10	0,40	4,00	16,00
24	10	0,40	4,00	16,00
25	10	0,40	4,00	16,00
26	10	0,40	4,00	16,00
27	13	0,40	4,00	20,80
28	13	0,40	4,00	20,80
29	10	0,40	4,00	16,00
30	10	0,40	4,00	16,00
31	10	0,40	4,00	16,00
32	10	0,40	4,00	16,00
33	10	0,40	4,00	16,00
34	10	0,40	4,00	16,00
35	10	0,40	4,00	16,00
36	10	0,40	4,00	16,00
37	10	0,40	4,00	16,00
38	10	0,40	4,00	16,00
39	10	0,40	4,00	16,00
40	10	0,40	4,00	16,00
41	10	0,40	4,00	16,00
42	10	0,40	4,00	16,00
43	10	0,40	4,00	16,00
44	10	0,40	4,00	16,00
45	10	0,40	4,00	16,00
46	10	0,40	4,00	16,00
47	10	0,40	4,00	16,00
48	10	0,40	4,00	16,00
49	10	0,40	4,00	16,00
50	10	0,40	4,00	16,00
51	10	0,40	4,00	16,00
52	10	0,40	4,00	16,00
53	10	0,40	4,00	16,00
54	10	0,40	4,00	16,00
55	10	0,40	4,00	16,00
56	10	0,40	4,00	16,00
57	10	0,40	4,00	16,00
58	10	0,40	4,00	16,00
59	10	0,40	4,00	16,00
60	10	0,40	4,00	16,00
61	10	0,40	4,00	16,00
62	10	0,40	4,00	16,00
63	10	0,40	4,00	16,00
64	10	0,40	4,00	16,00
65	10	0,40	4,00	16,00
66	10	0,40	4,00	16,00
67	10	0,40	4,00	16,00
68	10	0,40	4,00	16,00
69	10	0,40	4,00	16,00
70	10	0,40	4,00	16,00
71	10	0,40	4,00	16,00
144	10	0,40	4,00	16,00
145	10	0,40	4,00	16,00
146	10	0,40	4,00	16,00
147	10	0,40	4,00	16,00
148	10	0,40	4,00	16,00
149	10	0,40	4,00	16,00
150	10	0,40	4,00	16,00
151	10	0,40	4,00	16,00
152	10	0,40	4,00	16,00
153	10	0,40	4,00	16,00
154	10	0,40	4,00	16,00
155	10	0,40	4,00	16,00
156	10	0,40	4,00	16,00
157	10	0,40	4,00	16,00
158	10	0,40	4,00	16,00
159	10	0,40	4,00	16,00
160	10	0,40	4,00	16,00
161	10	0,40	4,00	16,00
162	10	0,40	4,00	16,00
163	10	0,40	4,00	16,00
164	10	0,40	4,00	16,00
165	10	0,40	4,00	16,00
166	10	0,40	4,00	16,00
167	10	0,40	4,00	16,00
168	10	0,40	4,00	16,00
169	10	0,40	4,00	16,00
170	10	0,40	4,00	16,00
171	10	0,40	4,00	16,00
172	10	0,40	4,00	16,00
173	10	0,40	4,00	16,00
174	10	0,40	4,00	16,00
ÁREA TOTAL				2.854,40

CALÇADAS - LARGURA DE 1,20M			
Calçada	Comprimento	Largura	Área - M²
01	617,00	1,2	**740,40**
02	616,93	1,2	**740,32**
03	459,98	1,2	**551,98**
04	593,22	1,2	**711,86**
05	733,35	1,2	**880,02**
06	922,58	1,2	**1.107,10**
07	228,21	1,2	**273,85**
08	228,40	1,2	**274,08**
09	230,22	1,2	**276,26**
10	230,41	1,2	**276,49**
11	232,23	1,2	**278,68**
12	232,42	1,2	**278,90**
13	234,19	1,2	**281,03**
14	234,39	1,2	**281,27**
15	166,77	1,2	**200,12**
16	217,55	1,2	**261,06**
17	216,62	1,2	**259,94**
18	216,98	1,2	**260,38**
19	195,49	1,2	**234,59**
20	247,91	1,2	**297,49**
21	331,60	1,2	**397,92**
22	534,42	1,2	**641,30**
23	250,96	1,2	**301,15**
24	256,75	1,2	**308,10**
25	173,00	1,2	**207,60**
26	173,04	1,2	**207,65**
27	745,29	1,2	**894,35**
28	272,41	1,2	**326,89**
29	462,95	1,2	**555,54**
30	43,93	1,2	**52,72**
31	96,05	1,2	**115,26**
32	96,05	1,2	**115,26**
33	294,59	1,2	**353,51**
34	853,93	1,2	**1.024,72**
35	169,26	1,2	**203,11**
36	464,91	1,2	**557,89**
37	388,80	1,2	**466,56**
38	303,19	1,2	**363,83**
39	698,61	1,2	**838,33**
40	320,39	1,2	**384,47**
41	321,39	1,2	**385,67**
42	321,39	1,2	**385,67**
43	321,39	1,2	**385,67**
44	340,39	1,2	**408,47**
45	321,40	1,2	**385,68**
46	321,40	1,2	**385,68**
47	245,02	1,2	**294,02**
48	145,22	1,2	**174,26**
49	283,37	1,2	**340,04**
50	284,37	1,2	**341,24**
51	284,37	1,2	**341,24**
52	284,37	1,2	**341,24**
53	322,38	1,2	**386,86**
54	391,61	1,2	**469,93**
55	203,75	1,2	**244,50**
56	83,27	1,2	**99,92**
57	213,00	1,2	**255,60**
58	216,43	1,2	**259,72**
59	219,97	1,2	**263,96**
60	206,06	1,2	**247,27**
61	279,08	1,2	**334,90**
62	517,27	1,2	**620,72**
63	243,68	1,2	**292,42**
64	268,63	1,2	**322,36**
65	454,63	1,2	**545,56**
66	304,63	1,2	**365,56**
67	393,84	1,2	**472,61**
68	723,87	1,2	**868,64**
69	888,21	1,2	**1.065,85**
70	292,41	1,2	**350,89**
71	348,97	1,2	**418,76**
72	335,13	1,2	**402,16**
73	356,36	1,2	**427,63**
74	250,47	1,2	**300,56**
75	288,32	1,2	**345,98**
76	338,12	1,2	**405,74**
77	280,47	1,2	**336,56**
78	278,47	1,2	**334,16**
79	185,45	1,2	**222,54**
80	282,47	1,2	**338,96**
81	189,45	1,2	**227,34**
82	171,22	1,2	**205,46**
83	406,84	1,2	**488,21**
84	406,88	1,2	**488,26**
ÁREA TOTAL			**33.360,48**

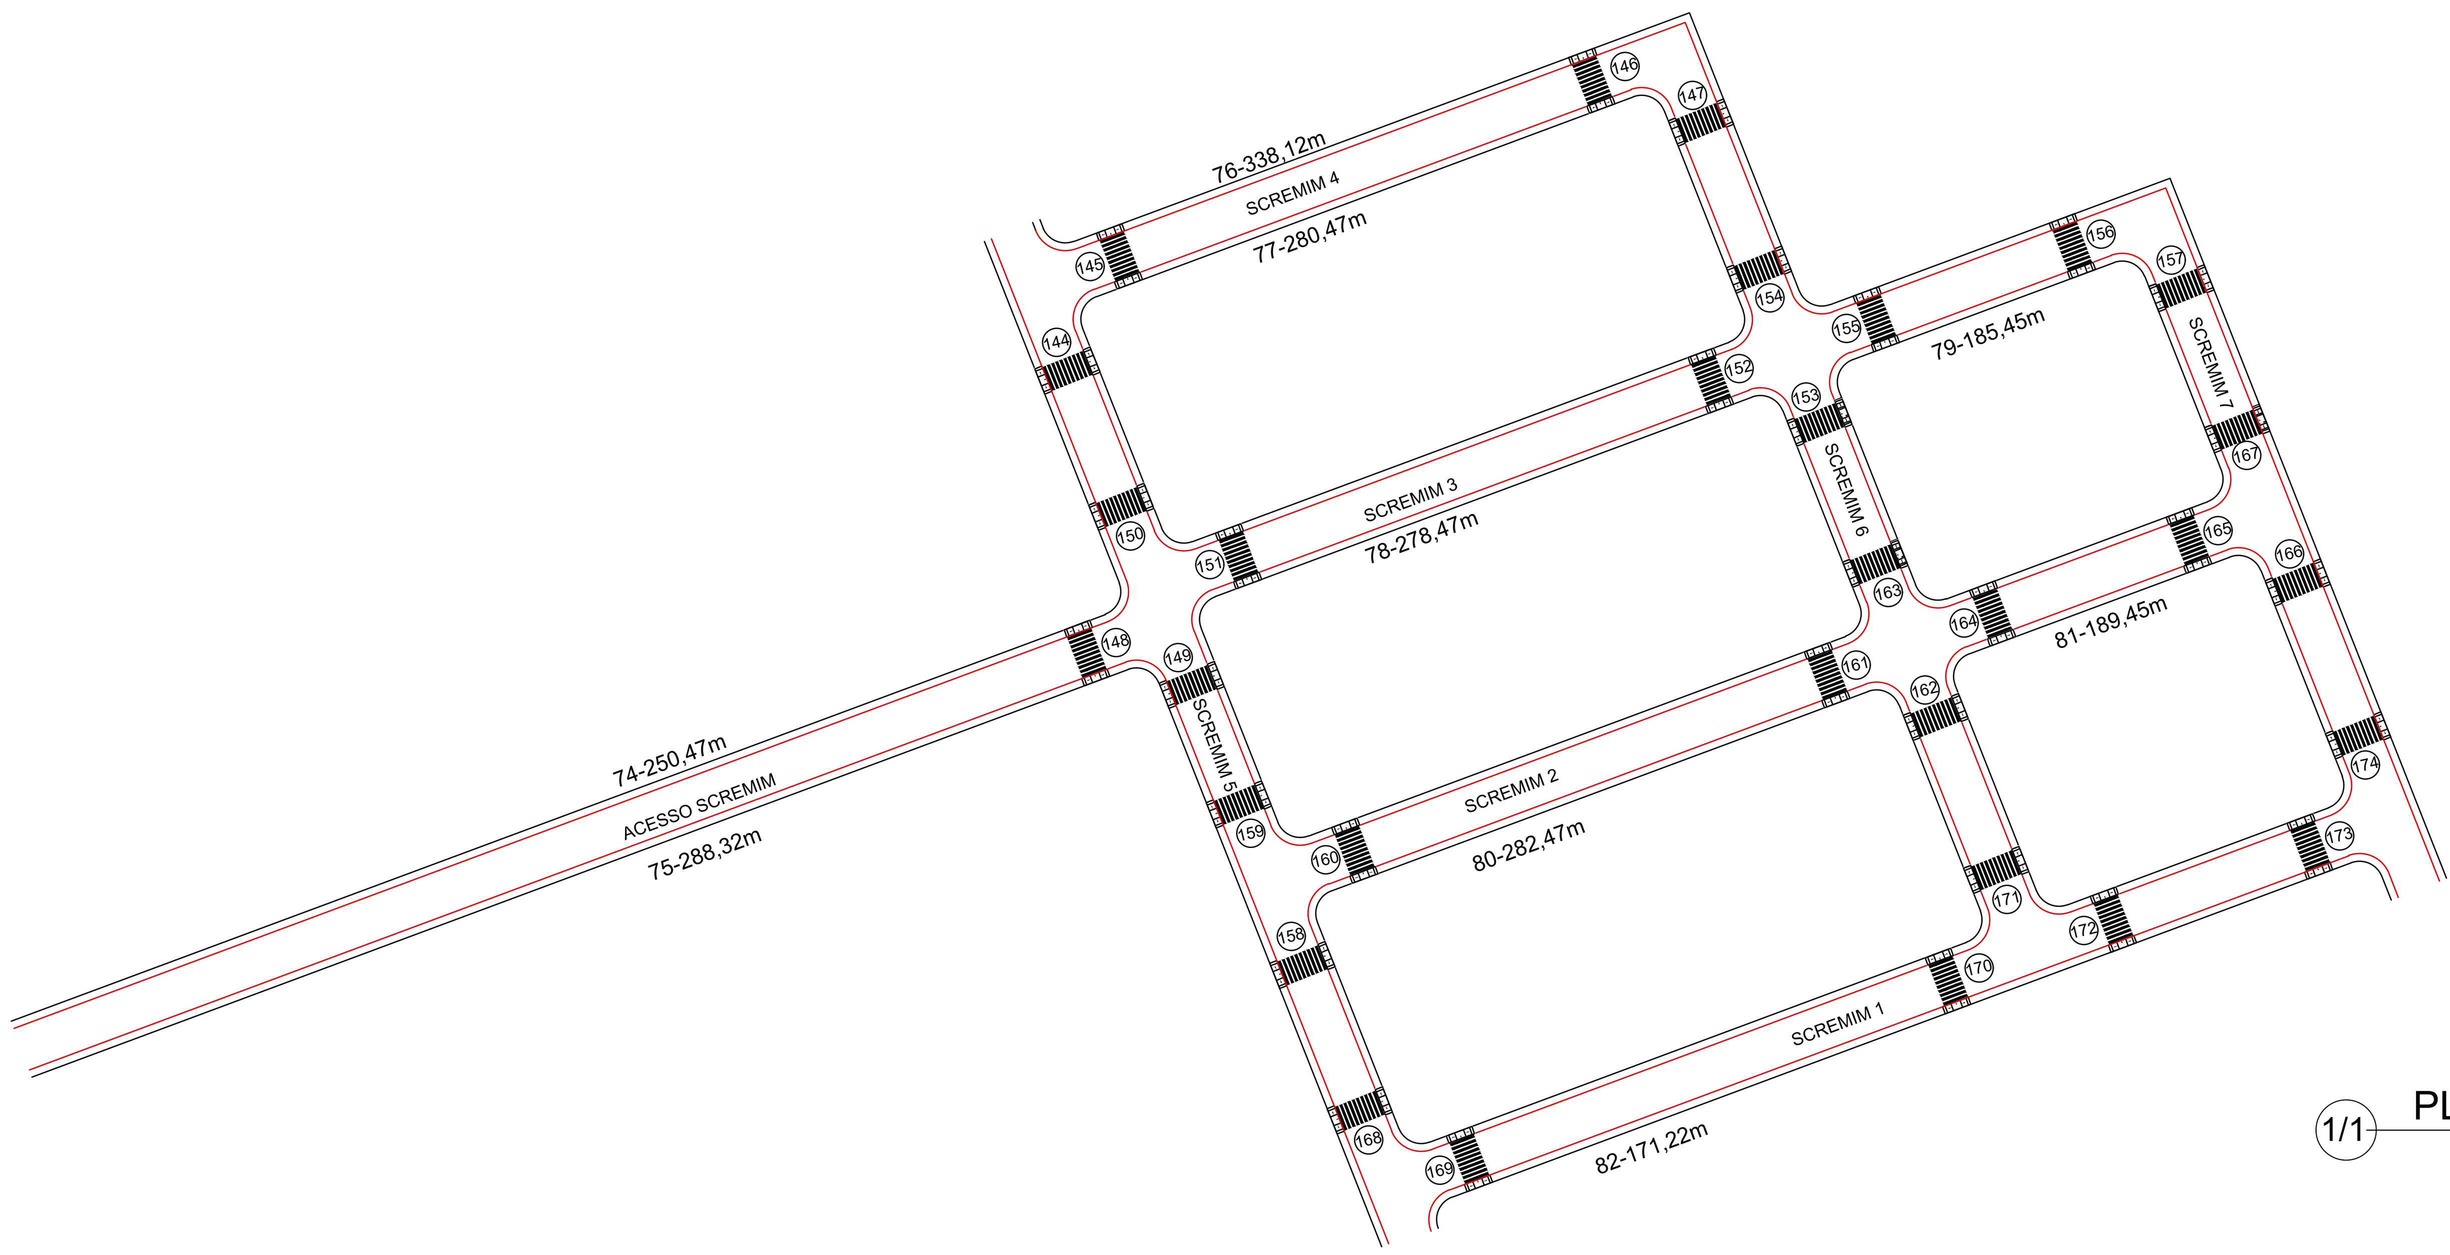

1/1 PLANTA CALÇADAS
ESC.: 1:1000

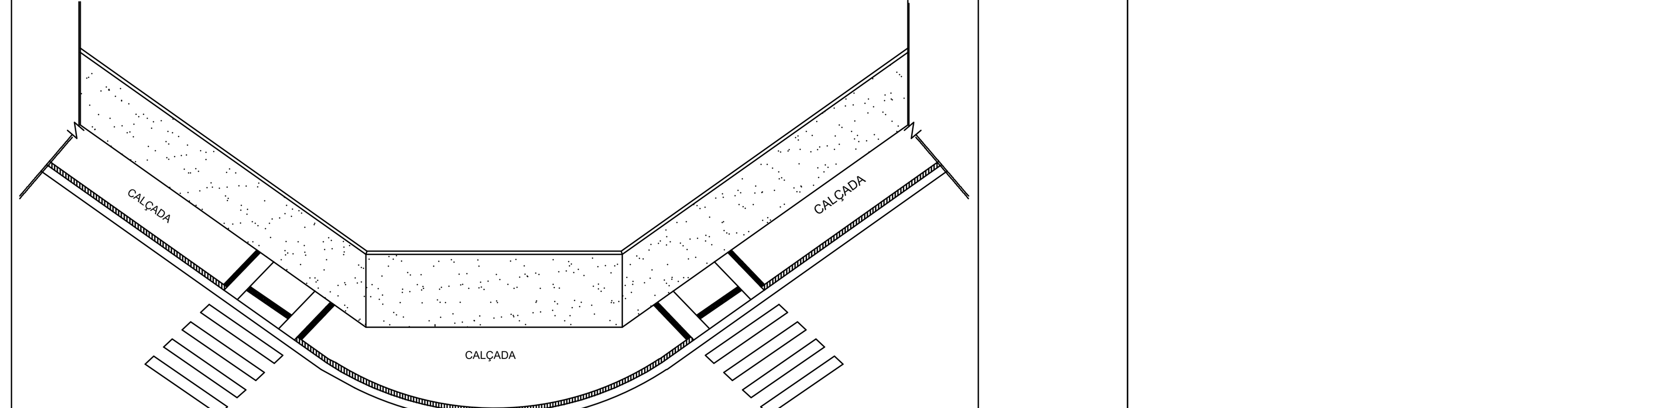

PERSPECTIVA
S/ ESCALA

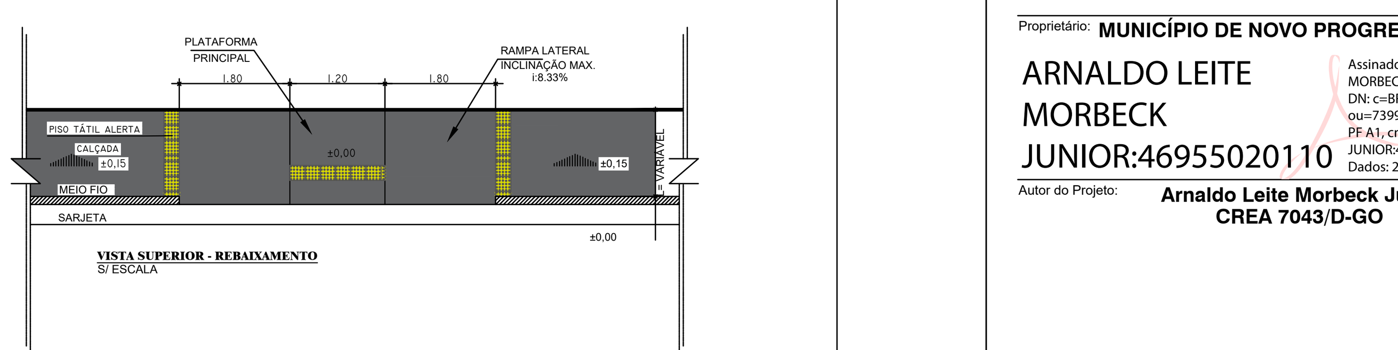

VISTA SUPERIOR - REBAIXAMENTO
S/ ESCALA

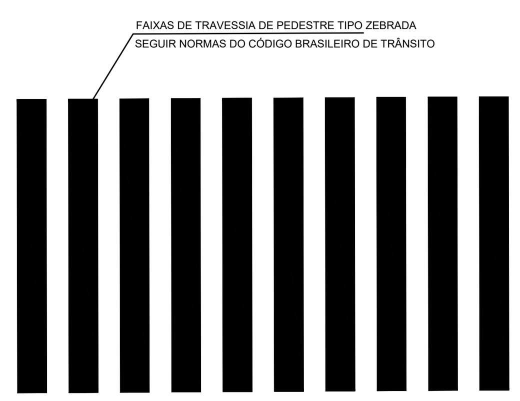

VISTA SUPERIOR
S/ ESCALA

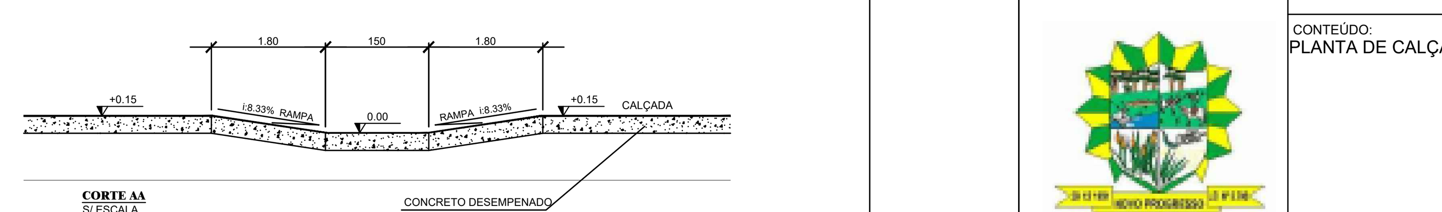

CORTE AA
S/ ESCALA

APROVAÇÃO:

PROJETO DE CALÇADAS - VILA SCREMIM

Endereço: **NOVO PROGRESSO-PARÁ**

Proprietário: **MUNICÍPIO DE NOVO PROGRESSO**

ARNALDO LEITE MORBECK JUNIOR:46955020110 — Assinado de forma digital por ARNALDO LEITE MORBECK JUNIOR:46955020110 DN: c=BR, o=ICP-Brasil, ou=AC SOLUTI Multipla v5, ou=73999229000155, ou=Presencial, ou=Certificado PF A1, cn=ARNALDO LEITE MORBECK JUNIOR:46955020110 Dados: 2023.05.29 11:09:14 -03'00'

GELSON LUIZ DILL:58179399168 — Assinado de forma digital por GELSON LUIZ DILL:58179399168 Dados: 2023.07.06 12:15:10 -03'00'

Autor do Projeto: **Arnaldo Leite Morbeck Júnio**
CREA 7043/D-GO

LOGOMARCA:

DESCRIÇÃO: PROJETO DE CALÇADAS

CONTEÚDO: PLANTA DE CALÇADAS

FOLHA: **4/5**

ESCALA: INDICADA

DATA: ABRIL/2023

ARQUIVO: 001/2023

DESENHO: