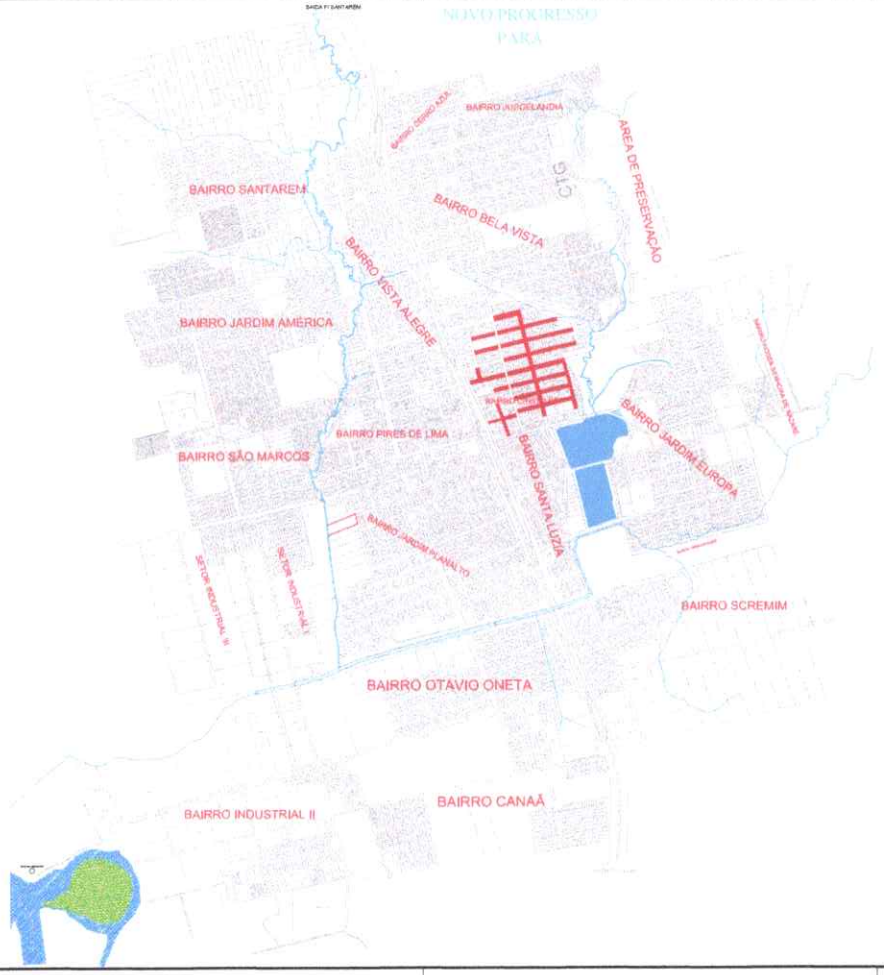

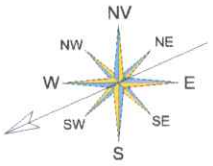

Orientação

Declinação magnética 29/03/2007.
Elipsóide: SAD - 69
Lat. - 07°02'03,8442IS
Lon. -55°25'05,28654W

VENTOS DOMINANTES

d = Declinação magnética: -17°14'.

PREFEITURA MUNICIPAL DE NOVO PROGRESSO

Travessa Belém, 768 - Jardim Europa - Novo Progresso -PA

Projeto de Urbanismo

Nº Folha: 01

Obra: Drenagem e Pavimentação de Vias Urbanas
End.: Diversos
Bairro: Bela Vista e Cristo Rei
Cidade: Novo Progresso - PA

Data: Abril / 2018

Escala: Indicada

Extensão:
Área a Asfaltadar:.....37.360,00m²

Nome:	Largura
Rua Alamêre:	8,00m
Rua Belém:	8,00m
Rua Curuá:	8,00m
Rua xiri:	8,00m
Rua Maria Valéria Rampel:	6,00m
Rua Maringá:	8,00m
Rua Paraíso:	8,00m
Rua Santa Ana:	8,00m
Rua Santa Isabel:	8,00m
Rua Santarém:	8,00m
Rua Tapajós:	8,00m
Rua Tradentes:	8,00m

Proprietário: Prefeitura Municipal de Novo Progresso

ART: CAU-PA - 6823047

Autor do Projeto/Resp. Técnico: Dalitas Ricardo da Silva

Aprovação:

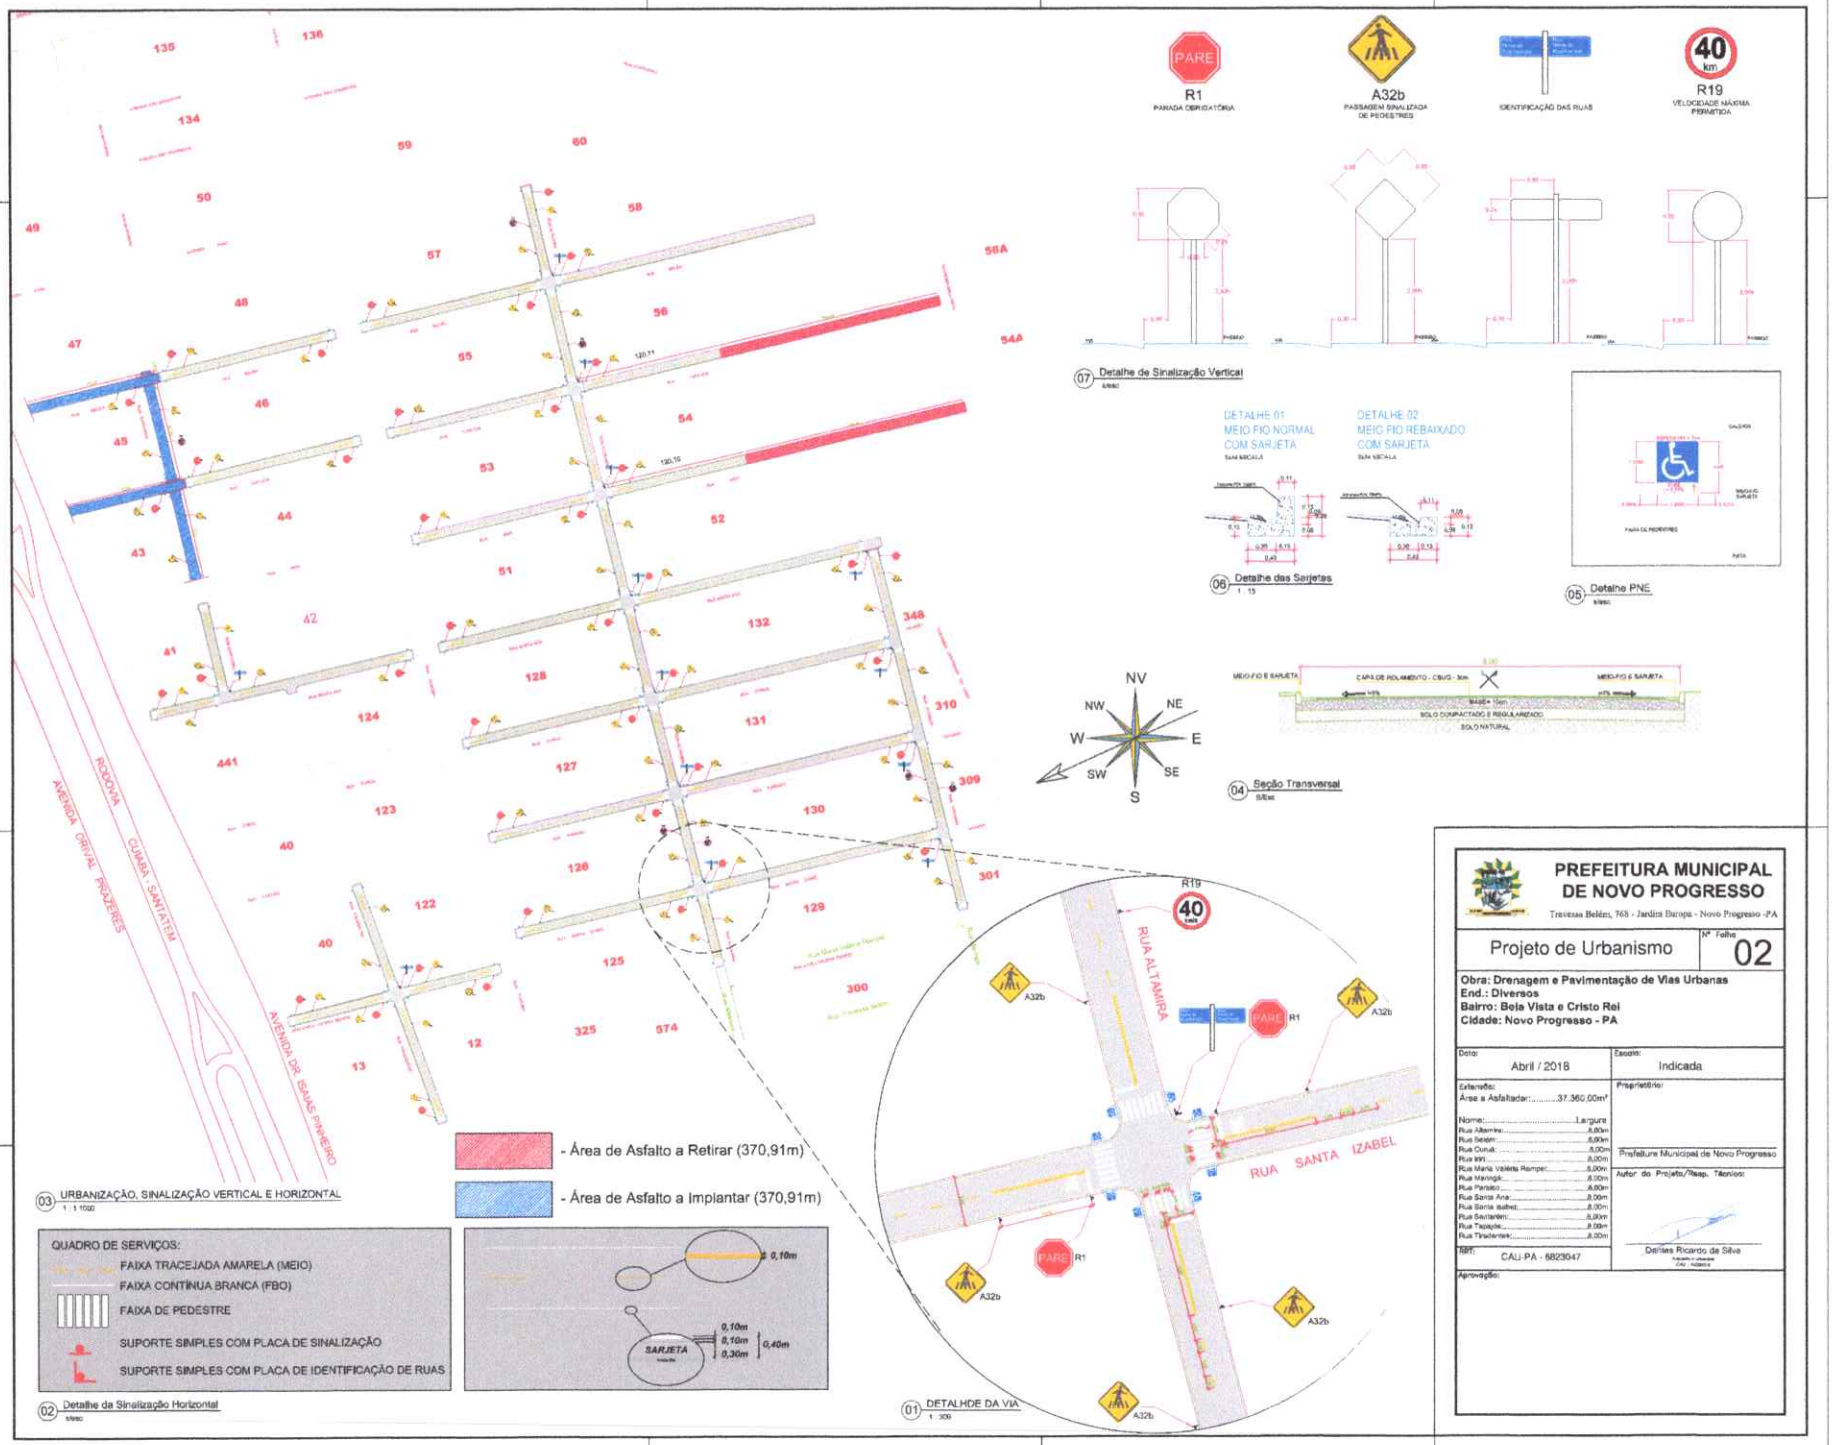
R1
PARADA OBRIGATÓRIA
A32b
PASSAGEM SINALIZADA DE PEDESTRES
IDENTIFICAÇÃO DAS RUAS
R19
VELOCIDADE MÁXIMA PERMITIDA
07 Detalhe de Sinalização Vertical
DETALHE 01
MEIO FIO NORMAL
COM SARJETA
DETALHE 02
MEIO FIO REBAIXADO
COM SARJETA
06 Detalhe das Sarjetas
05 Detalhe PNE
NV
NW
NE
W
E
SW
SE
S
MEIO-FIO E SARJETA
CAPA DE ROLAMENTO - CBUQ - 3cm
BASE = 10cm
SOLO COMPACTADO E REGULARIZADO
SOLO NATURAL
04 Seção Transversal
RODOVIA CUIABÁ - SANTARÉM
AVENIDA ORIVAL PRAZERES
AVENIDA DR ISAIAS PINHEIRO
- Área de Asfalto a Retirar (370,91m)
- Área de Asfalto a Implantar (370,91m)
03 URBANIZAÇÃO, SINALIZAÇÃO VERTICAL E HORIZONTAL
1 : 1.1000
QUADRO DE SERVIÇOS:
FAIXA TRACEJADA AMARELA (MEIO)
FAIXA CONTÍNUA BRANCA (FBO)
FAIXA DE PEDESTRE
SUPORTE SIMPLES COM PLACA DE SINALIZAÇÃO
SUPORTE SIMPLES COM PLACA DE IDENTIFICAÇÃO DE RUAS
0,10m
0,10m
0,10m
0,40m
SARJETA
02 Detalhe da Sinalização Horizontal
R19
RUA ALTAMIRA
RUA SANTA IZABEL
A32b
R1
01 DETALHDE DA VIA
1 : 300
PREFEITURA MUNICIPAL DE NOVO PROGRESSO
Travessa Belém, 768 - Jardim Europa - Novo Progresso -PA
Projeto de Urbanismo
Nº Folha 02
Obra: Drenagem e Pavimentação de Vias Urbanas
End.: Diversos
Bairro: Boa Vista e Cristo Rei
Cidade: Novo Progresso - PA
Data: Abril / 2018
Escala: Indicada
Extensão:
Área a Asfaltadar:.....37.360,00m²
Nome:.....Largura
Rua Altamira:.....8,00m
Rua Belém:.....8,00m
Rua Curuá:.....8,00m
Rua WH:.....8,00m
Rua Maria Valeta Rampe:.....8,00m
Rua Maringá:.....8,00m
Rua Parauá:.....8,00m
Rua Santa Ana:.....8,00m
Rua Santa Isabel:.....8,00m
Rua Santarém:.....8,00m
Rua Tapajós:.....8,00m
Rua Tiradentes:.....8,00m
Proprietário:
Prefeitura Municipal de Novo Progresso
Autor do Projeto/Resp. Técnico:
Denises Ricardo da Silva
CAU-PA - 8823047
Aprovação: