

**PISO**

- 1- PORCELANATO ACETINADO 60X60 RETIFICADO (PADRÃO MÉDIO).
- 2- MANTA VINÍLICA HOMOGÊNEA ESPESSURA DE 2.00mm (PADRÃO HOSPITALAR).
- 3- PISO CIMENTADO INTERPENETRADO LISO PINTADO COM TINTA PARA PISO NA COR REF. CINZA.
- 4- PISO EM BLOCO INTERTRAVADO.
- 5- GRAMA.

**PAREDE**

- 1- REVESTIMENTO CERÂMICO, REF. OFF WHITE MATTE, 30X60 cm.
- 2- REBOCO LISO, EMASSADO E PINTADO COM ACAB. EM PINTURA EPOXI NA COR BRANCO GELCO FOSCO SOBRE MASSA ACRÍLICA.

**FORRO**

- 1 - FORRO EM GESSO ACARTONADO RESISTENTE À UMIDADE, EMASSADO E PINTADO COM TINTA ACRÍLICA NA COR REF. BRANCO NEVE, ACABAMENTO ACETINADO.
- 2 - LAJE ACABADA COM REBOCO LISO, EMASSADO E PINTADO COM TINTA ACRÍLICA NA COR REF. BRANCO NEVE, ACABAMENTO ACETINADO.

**RODAPÉ**

- 1 - RODAPÉ EM PORCELANATO H: 7.5cm (PADRÃO MÉDIO)
- 2 - RODAPÉ VINÍLICO CURVO H:7.5cm (PADRÃO HOSPITALAR)
- 3 - BATE MACA EM PVC NA COR REF. BRANCO.



- Soleiras em granito polido - Ref. Branco Siena
- Pictógrafos (vãos em vidro) em granito polido - Ref. Branco Siena
- Todas as "bancadas" de portas são de 10cm
- Todas as cotas são em METRO
- Bancadas em granito polido - Ref. Branco Siena.

**AMPLIAÇÃO**

PORTAS			
REF.	QUANT.	DESCRIÇÃO	FOLHA (cm)
P1	05	PORTA EM MDF REVESTIDA COM LAMINADO MELAMÍNICO BRANCO, 70X210cm, 01 (UMA) FOLHA TIPO ABRIR	70x210
P2	16	PORTA EM MDF REVESTIDA COM LAMINADO MELAMÍNICO BRANCO, 80X210cm, 01 (UMA) FOLHA TIPO ABRIR	80x210
P3	02	PORTA EM MDF REVESTIDA COM LAMINADO MELAMÍNICO BRANCO, 80X210cm, 01 (UMA) FOLHA TIPO ABRIR	80x210
P4	65	PORTA EM MDF REVESTIDA COM LAMINADO MELAMÍNICO BRANCO, 80X210cm, 01 (UMA) FOLHA TIPO ABRIR	80x210
P5	05	PORTA EM MDF REVESTIDA COM LAMINADO MELAMÍNICO BRANCO, 80X210cm, 01 (UMA) FOLHA TIPO CORRER	90x210
P6	01	PORTA RADIOLÓGICA EM MDF REVESTIDA COM LAMINADO DE CHIMBOSESP+1.5mm, BATERES EM AÇO COM PINTURA ELETROSTÁTICA, INCLUSIVE DOBRADIÇAS, FECHADURA E PUCKADOR (PARA RAO - X), 01 (UMA) FOLHAS TIPO ABRIR	90x210
P7	09	PORTA FLEXIVEL TIPO VAL-E-VEI EM MDF REVESTIDA COM LAMINADO MELAMÍNICO BRANCO E FERRAGENS CROMADAS, 02 (DUAS) FOLHAS TIPO ABRIR	150x210
P8	08	PORTA CORTA FOGO COM BARRAS ANTI-FUMOS, 02 (DUAS) FOLHAS TIPO ABRIR	150x210
P9	08	PORTA EM VIDRO TEMPERADO, 04 (QUATRO) FOLHAS TIPO CORRER	300x250

JANELAS				
REF.	QUANT.	DESCRIÇÃO	VÃO (cm)	H (cm)
J1	32	JANELA EM VIDRO TEMPERADO INCOLOR 6mm - TIPO BASCULANTE (1 DIVISÃO)	70x60	180
J2	06	JANELA EM VIDRO TEMPERADO INCOLOR 6mm - TIPO CORRER (2 DIVISÕES)	120x60	180
J3	54	JANELA EM VIDRO TEMPERADO INCOLOR 6mm - TIPO CORRER (2 DIVISÕES)	180x60	180
J4	01	PAINEL EM VIDRO FIXO TEMPERADO INCOLOR 6mm - (ISOLAMENTO)	100x100	110
J5	01	PAINEL EM VIDRO FIXO TEMPERADO INCOLOR 6mm - (RECEPÇÃO)	140x100	110
J6	01	PAINEL EM VIDRO FIXO TEMPERADO INCOLOR 6mm - (NEONATOLOGIA)	160x110	100
J7	01	PAINEL EM VIDRO FIXO TEMPERADO INCOLOR 6mm - (RECEPÇÃO)	190x110	100
J8	01	PAINEL EM VIDRO FIXO TEMPERADO INCOLOR 6mm - (RECEPÇÃO)	200x110	100
J9	02	PELE EM VIDRO FIXO TEMPERADO INCOLOR 6mm - (CIRCULAÇÃO)	285x160	50
J10	01	PELE EM VIDRO FIXO TEMPERADO INCOLOR 6mm - (POSTO ENFERMAGEM)	300x100	100
J11	02	PELE EM VIDRO FIXO TEMPERADO INCOLOR 6mm - (RECEPÇÃO)	300x200	50

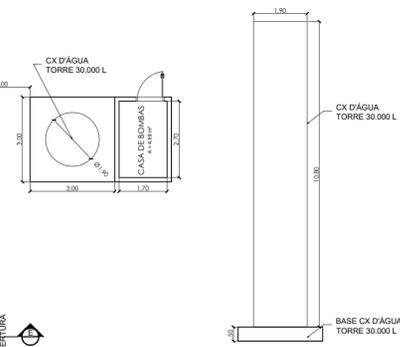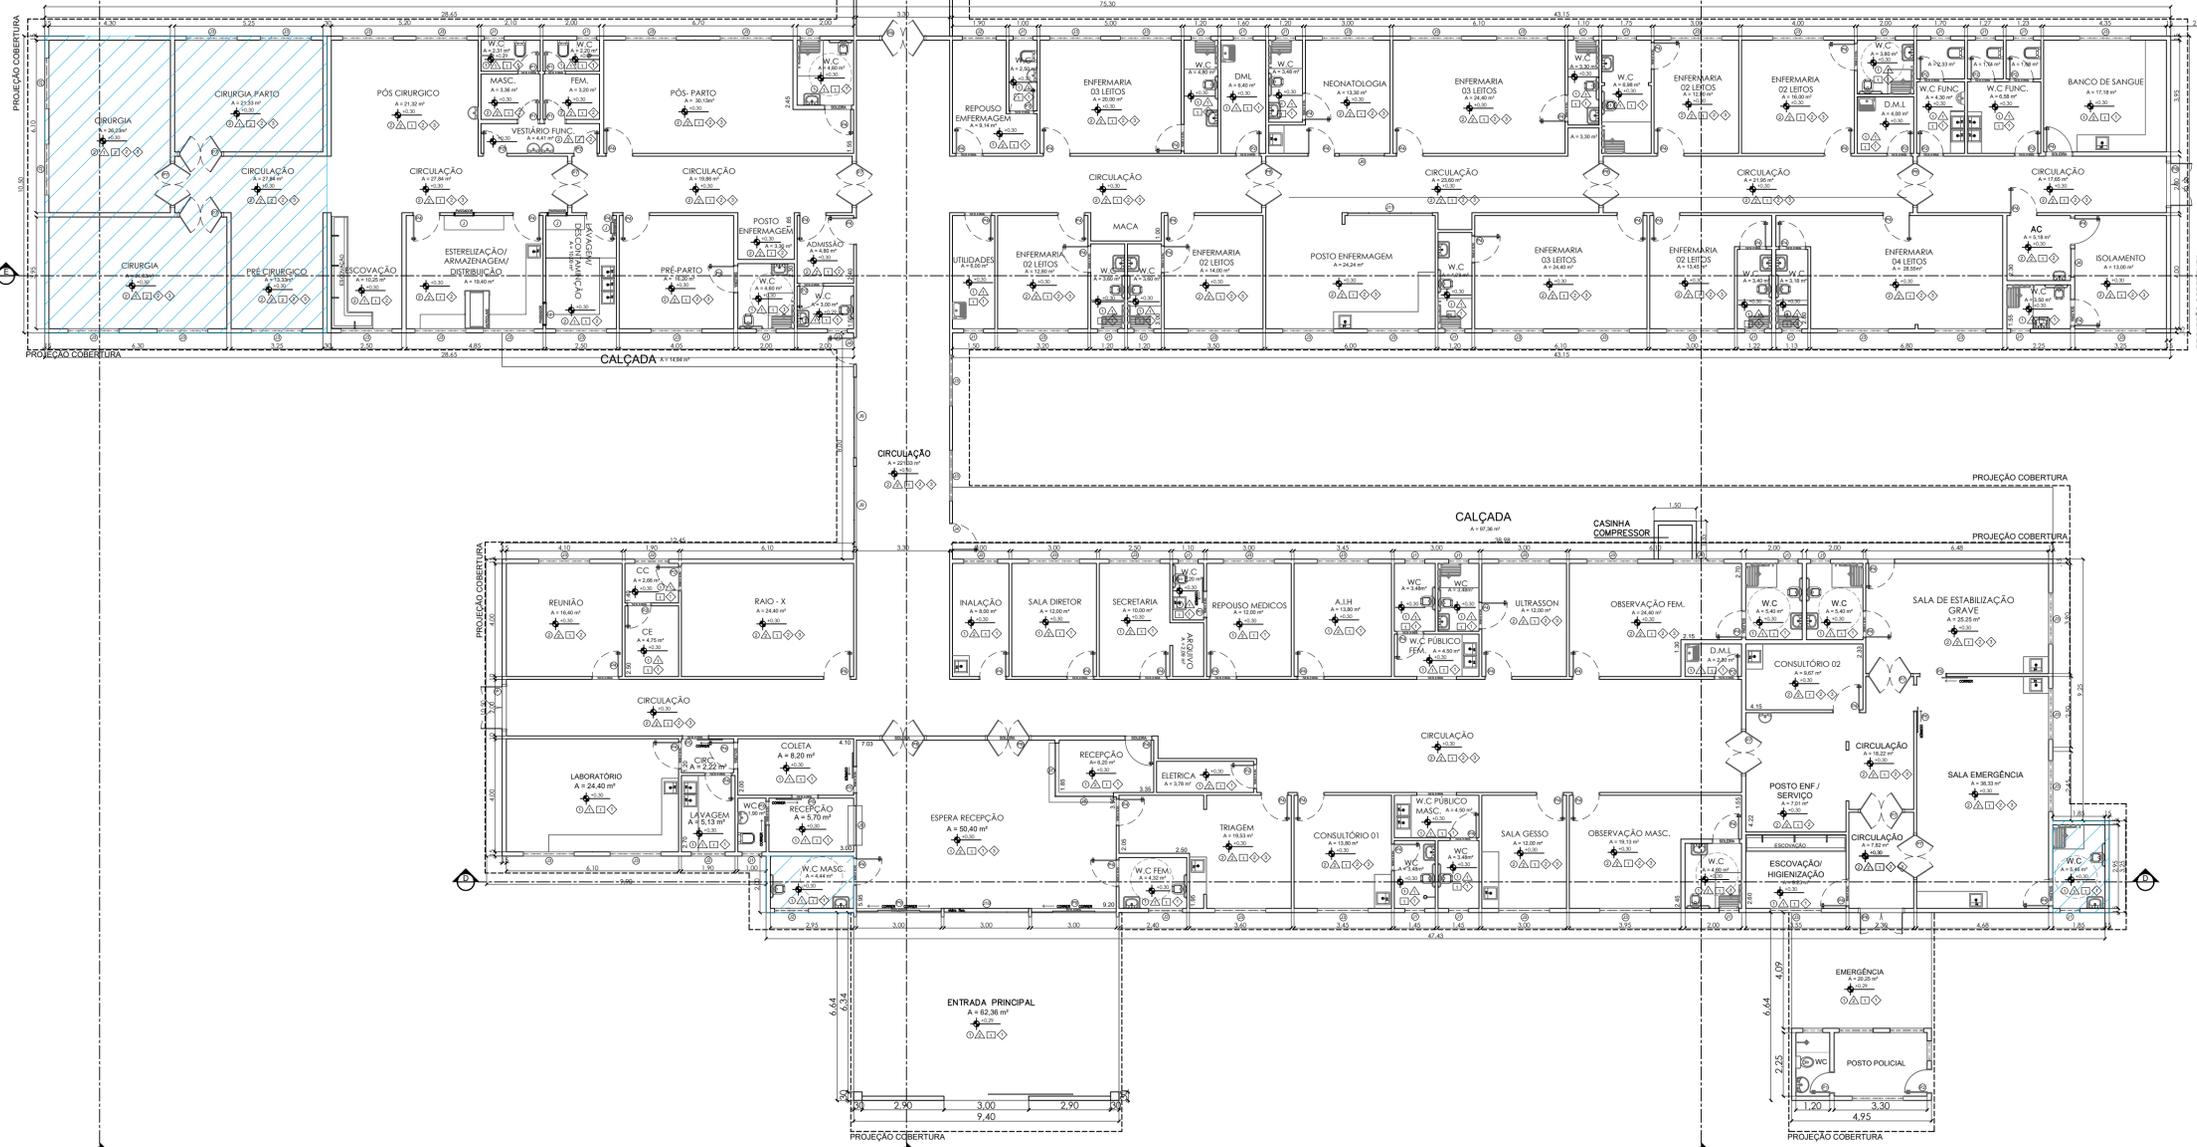

ESPAÇO PARA APROVAÇÃO:

**TONELLI LTDA**  
 CNPJ: 41.947.624/0001-06  
 Rua Planalto, S/N, Bairro Jardim Planalto  
 CEP: 68.193-000 - Novo Progresso - PA  
 Eng. Civil e de Segurança do Trabalho  
 Roberto Tonelli Junior  
 Arquiteta e Urbanista  
 Rafaela Pessoto Soares  
 Cel: (65) 9 8158-0908 (93) 9 8107-4260

**PROJETO ARQUITETÔNICO**

OBRA: Reforma e Ampliação do Hospital Municipal de Novo Progresso  
 ENDEREÇO: Rua Jucelino Kubischek, nº 98, Bairro Rui Pires de Lima, Novo Progresso - PA

PROPRIETÁRIO:  
**SECRETARIA MUNICIPAL DE SAÚDE DE NOVO PROGRESSO - PA**  
 CNPJ: 11.287.726/000-173

AUTOR DO PROJETO:  
**RAFAELA PESSOTO SOARES**  
 Arquiteta e Urbanista  
 CAU - A162597-7

ÁREAS:	ASSUNTO/CONTEUDO:	DATA:
- Área do Terreno:.....6.185,28 m <sup>2</sup>	- Reforma nos blocos 01 e 02	Novembro/2023
- Área a Construir:.....206,14 m <sup>2</sup>	- Ampliações.	FOLHA:
- Área a Reformar:.....1.410,21 m <sup>2</sup>		<b>02/07</b>
- Área Total Edificação:.....1.616,35 m <sup>2</sup>	ESCALA:	INDICADA