




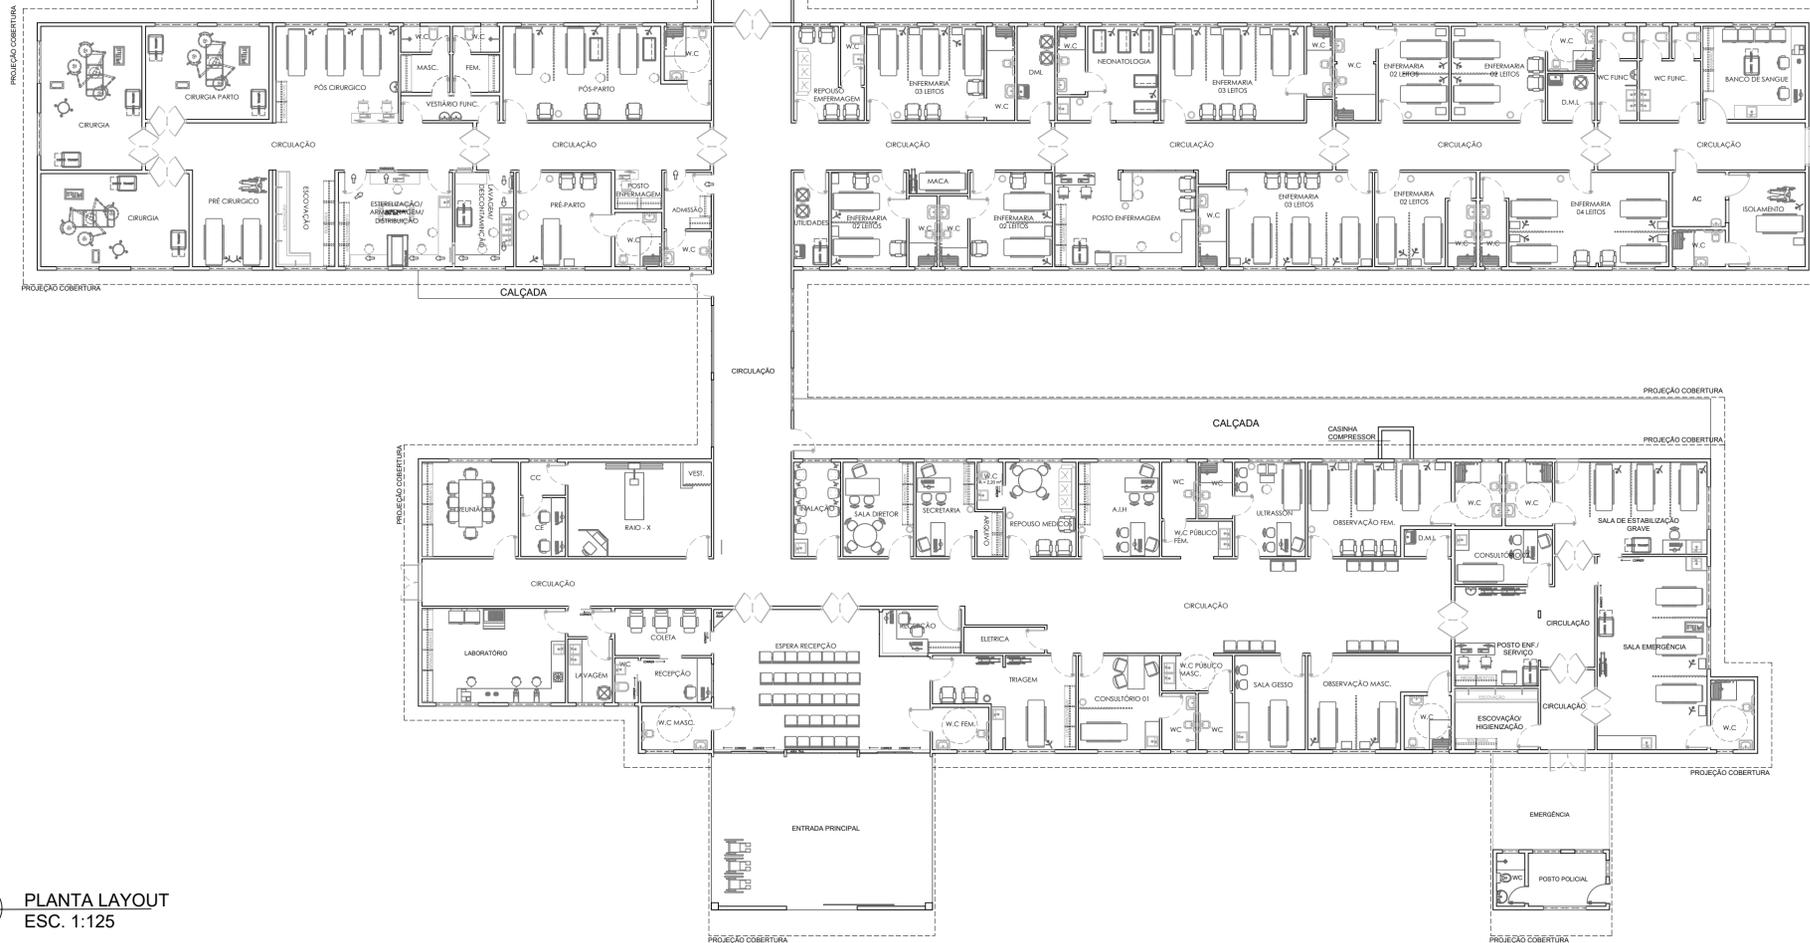

DETALHE MURO
ESC. 1:125

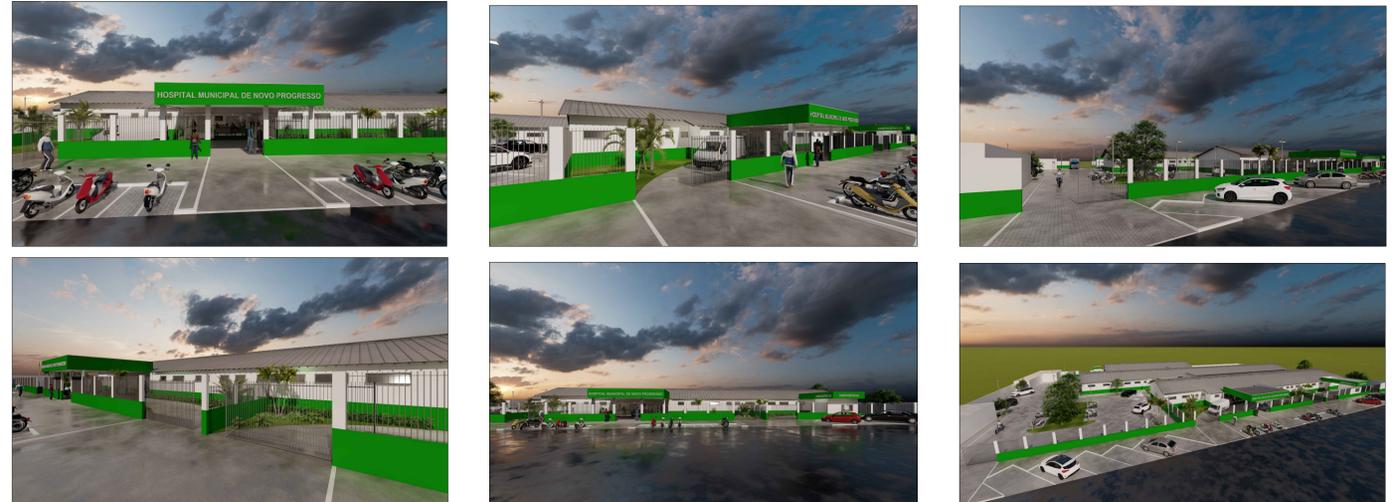

ESPAÇO PARA APROVAÇÃO:

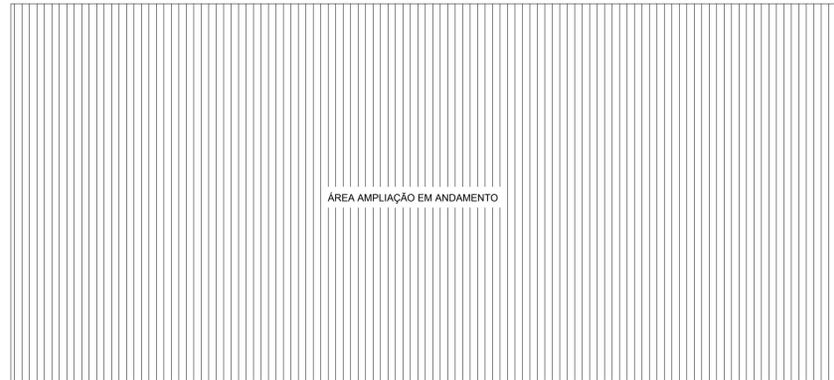

TONELLI

TONELLI LTDA
CNPJ: 41.947.624/0001-06

Rua Planalto, S/N, Bairro Jardim Planalto
CEP: 68.193-000 - Novo Progresso - PA

Eng. Civil e de Segurança do Trabalho
Roberto Tonelli Junior

Arquiteta e Urbanista
Rafaela Pessoto Soares
Cet: (65)9 8158-0908 (93)9 8107-4260

PROJETO ARQUITETÔNICO

OBRA: Reforma e Ampliação do Hospital Municipal de Novo Progresso
ENDEREÇO: Rua Jucelino Kubischek, nº 98, Bairro Rui Pires de Lima, Novo Progresso - PA

PROPRIETÁRIO:

SECRETARIA MUNICIPAL DE SAÚDE DE NOVO PROGRESSO - PA
CNPJ: 11.287.726/000-173

AUTOR DO PROJETO:

RAFAELA PESSOTO SOARES
Arquiteta e Urbanista
CAU - A162597-7

ÁREAS: - Área do Terreno:.....6.185,28 m ² - Área a Construir:.....206,14 m ² - Área a Reformar:.....1.410,21 m ² - Área Total Edificação:.....1.616,35 m ²	ASSUNTO/CONTEÚDO: -PLANTA DE LAYOUT.	DATA: Novembro/2023 FOLHA: <div style="font-size: 2em; font-weight: bold;">03/07</div>
ESCALA: INDICADA		