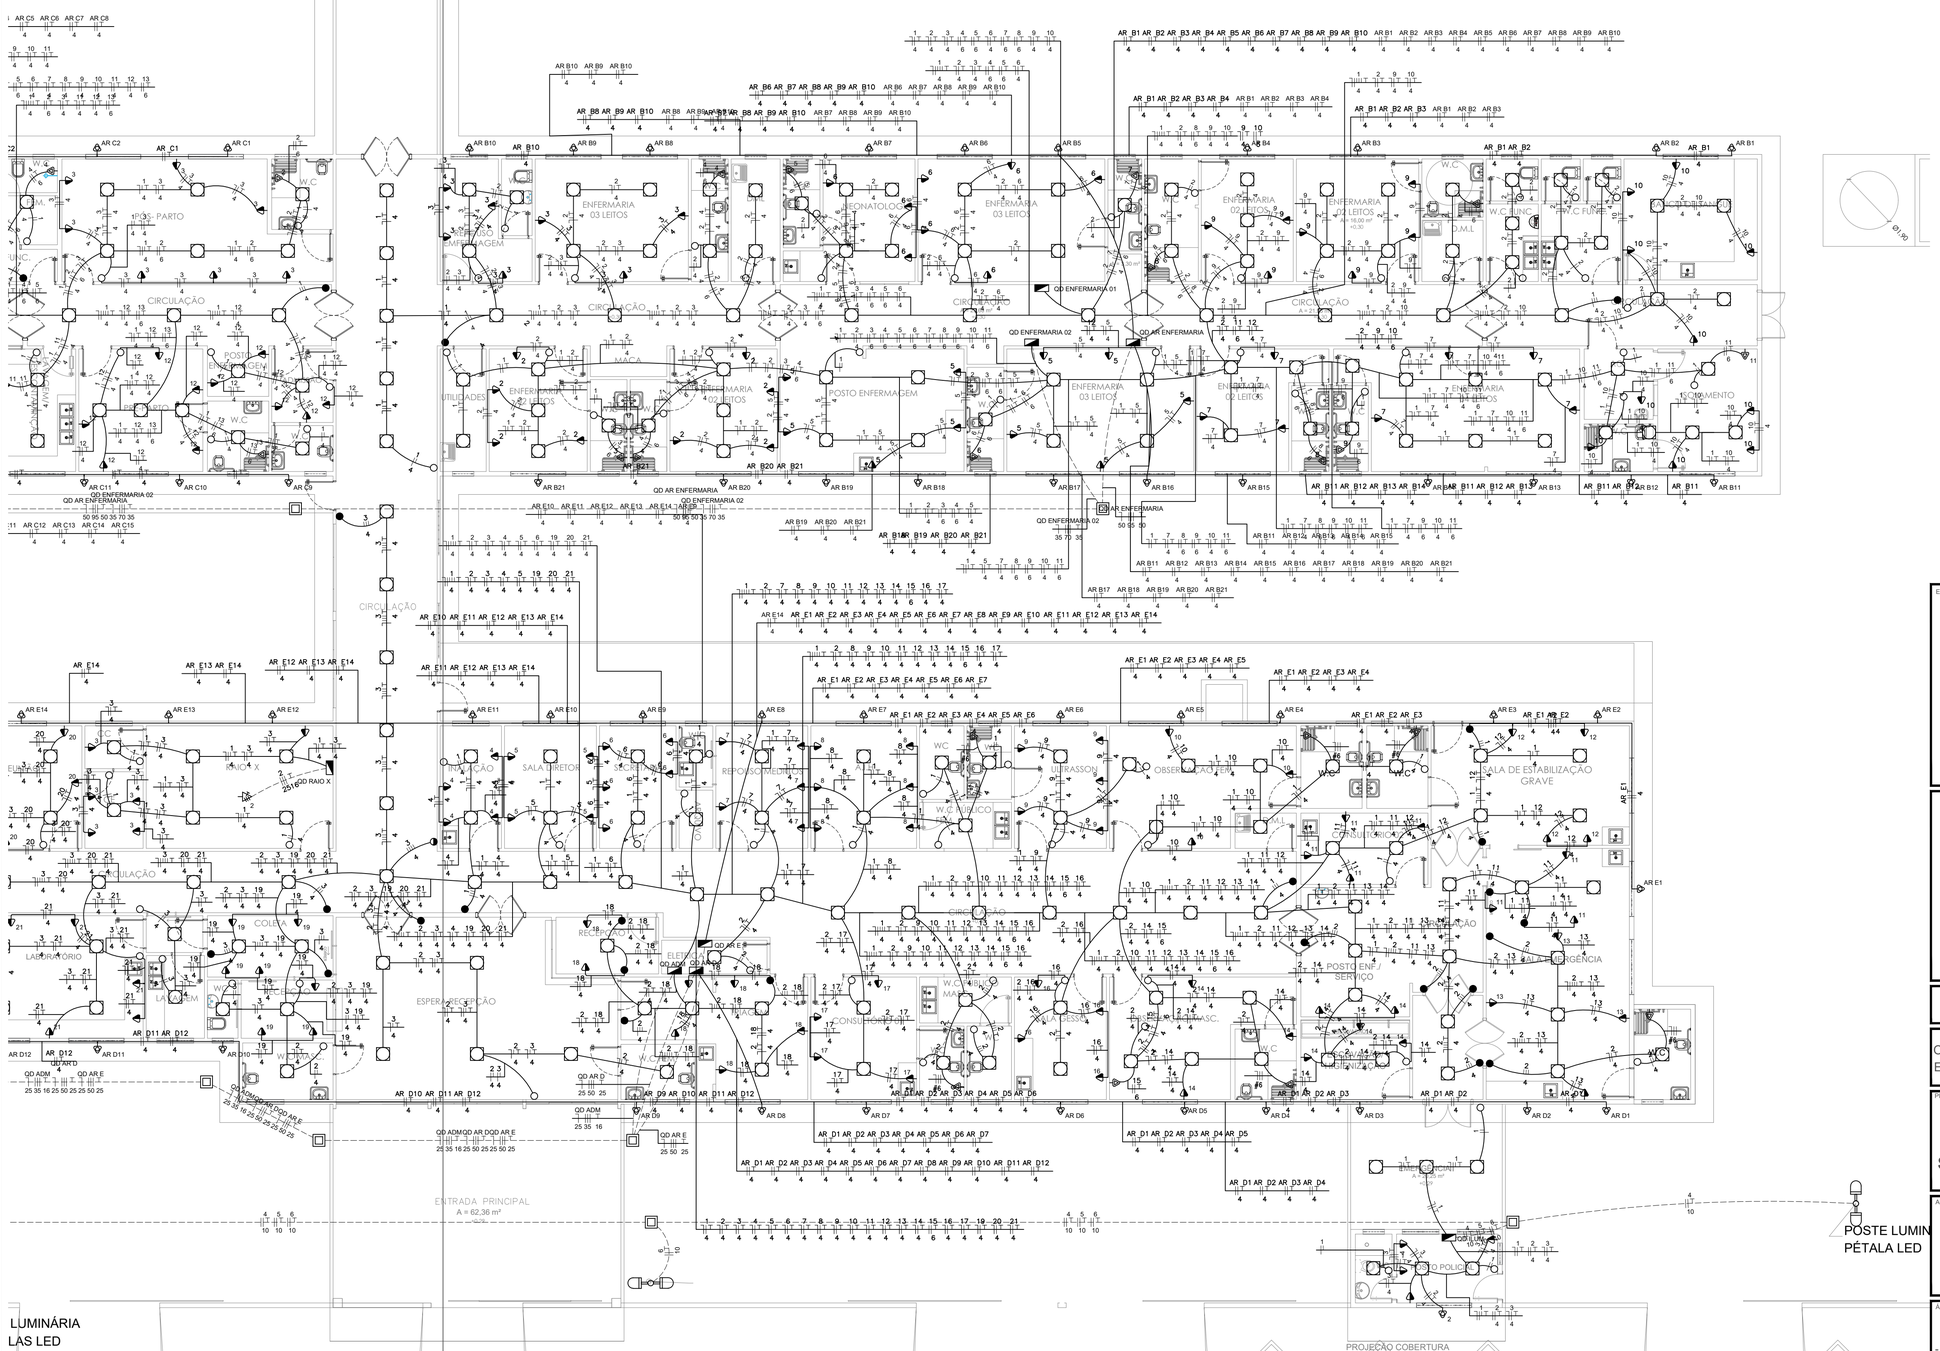

01
01 VISTA PARCIAL DA IMPLANTAÇÃO - PARTE 02.1S/E.

LEGENDA:

- Luminaria Led Quadrada 18 W
- RAIO X
- Interruptor de uma seção
- Interruptor intermediário (Four-Way)
- Interruptor paralelo (Three-Way)
- Tomada 130cm
- Tomada para chuveiro bifásica
- Tomada para Ar Condicionado Split 18000 Btu's
- Quadro Geral de luz e força
- Eletroduto no Teto
- Eletroduto no Piso
- Neutro, Fase, Retorno, Terra

ESPAÇO PARA APROVAÇÃO:

TONELLI

Rua Planalto, S/N, Bairro Jardim Planalto
CEP: 68.193-000 - Novo Progresso - PA

Eng. Civil e de Segurança do Trabalho
Roberto Tonelli Junior
Cel: (65) 98158-0908/E-mail:
tonelliengenharia1@gmail.com

Arquiteta e Urbanista
Rafaela Pessoto Soares
Cel: (93) 98107-4260/E-mail:
tonelliarquitetura1@gmail.com

PROJETO ELÉTRICO.

OBRA: Reforma e Ampliação do Hospital Municipal de Novo Progresso
ENDEREÇO: Rua Jucelino Kubischek, nº 98, Bairro Rui Pires de Lima , Novo Progresso - PA

PROPRIETÁRIO:

SECRETARIA MUNICIPAL DE SAÚDE DE NOVO PROGRESSO - PA
CNPJ: 11.287.726/000-173

AUTOR DO PROJETO:

ROBERTO TONELLI JUNIOR:01357671210

Assinado de forma digital por ROBERTO TONELLI JUNIOR:01357671210
Dados: 2023.11.29 09:03:43 -04'00'

ROBERTO TONELLI JUNIOR
CPF: 013.576.712-10

ÁREAS:

- Área do Terreno:.....6.185,28 m²
- Área a Construir:.....206,14 m²
- Área a Reformar:.....1.410,21 m²
- Área Total Edificação:.....1.616,35 m²

ASSUNTO/CONTEÚDO:

- IMPLANTAÇÃO;
- VISTA GERAL DO PROJETO.
- DETALHAMENTO.

DATA: NOVEMBRO/2023

ESCALA: INDICADA

FOLHA: 03/09