



Corte A-A
escala 1:50

Nome	Seção (cm)	Pilar		Fundação					
		X (cm)	Y (cm)	Lado B (cm)	Lado H (cm)	h0 / ha (cm)	h1 / hb (cm)	df (cm)	
P1	14x30	1867.50	1793.00	80	80	40	40	100	
P2	14x30	2212.50	1793.00	80	80	40	40	100	
P3	14x30	1867.50	1421.75	80	80	40	40	100	
P4	14x30	2212.50	1421.75	80	80	40	40	100	
P5	14x30	-984.50	1042.50	80	80	40	40	100	
P6	14x30	-547.50	1034.50	80	80	40	40	100	
P7	14x30	-277.50	1042.50	80	80	40	40	100	
P8	14x30	-7.50	1034.50	80	80	50	50	100	
P9	14x30	1867.50	1065.50	80	80	40	40	100	
P10	14x30	2212.50	1065.50	80	80	40	40	100	
P11	14x30	-992.50	730.00	80	80	40	40	100	
P12	14x30	-547.50	640.50	80	80	40	40	100	
P13	14x30	-277.50	632.50	80	80	40	40	100	
P14	14x30	-7.50	640.50	80	80	50	50	100	
P15	14x30	-984.50	417.50	80	80	50	50	100	
P16	14x30	-555.50	417.50	80	80	50	50	100	
P17	14x30	-347.50	409.50	80	80	40	40	100	
P18	14x30	-7.50	409.50	80	80	50	50	100	
P19	14x30	-992.50	15.50	80	80	40	40	100	
P20	14x30	-670.00	7.50	80	80	40	40	100	
P21	14x30	-347.50	15.50	80	80	40	40	100	
P22	14x30	-7.50	15.50	80	80	50	50	100	
P23	29x29	1880.00	-2699.00	100	100	50	50	100	
P24	29x29	2790.00	-2699.00	100	100	50	50	100	

Pilares entrada Principal

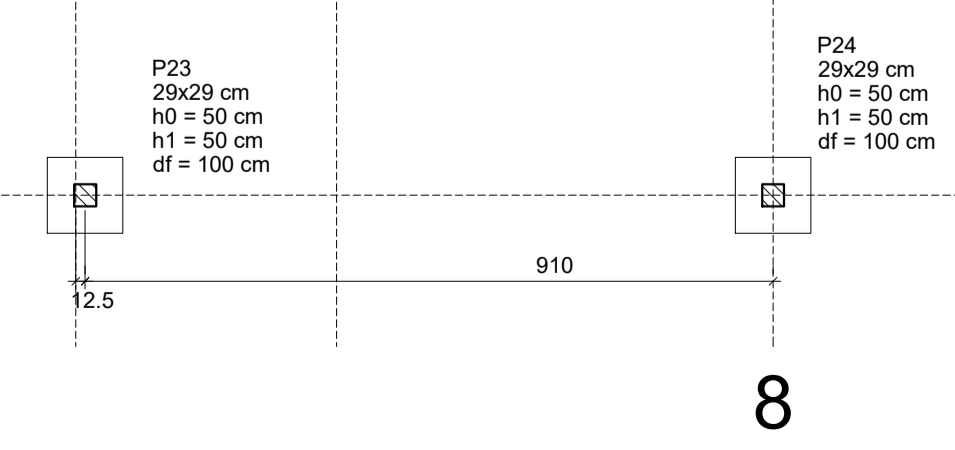

Planta de locação
escala 1:100

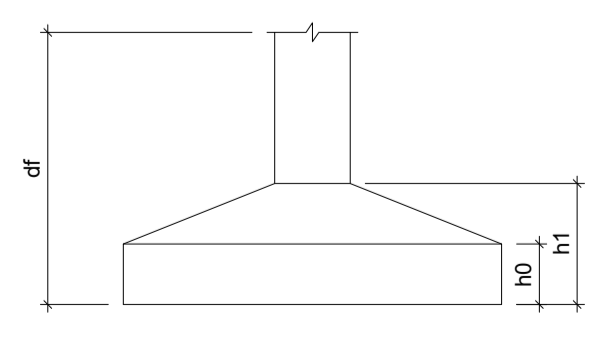

Rua Planalto, S/N, bairro Jardim Planalto
CEP: 68.193-000 - Novo Progresso - PA

Eng. Civil e de Segurança do Trabalho
Roberto Tonelli Junior
Cel: (65) 98158-0908/E-mail:
tonelliengenharia1@gmail.com

Arquiteta e Urbanista Rafaela Pessoto Soares
Cel: (93) 98107-4260/E-mail:
tonelliarquitectura1@gmail.com

PROJETO ESTRUTURAL

OBRAS: Reforma e Ampliação do Hospital Municipal de Novo Progresso
ENDEREÇO: Rua Jucelino Kubischek, nº 98, Bairro Rui Pires de Lima, Novo Progresso - PA

PROPRIETÁRIO:
SECRETARIA MUNICIPAL DE SAÚDE DE NOVO PROGRESSO - PA
CNPJ: 11.287.726/000-173

AUTOR DO PROJETO:
ROBERTO TONELLI JUNIOR
CPF: 013.576.712-10

<p>ÁREAS:</p> <ul style="list-style-type: none"> - Área do Terreno:.....6.185,28 m² - Área a Construir:.....206,14 m² - Área a Reformar:.....1.410,21 m² - Área Total Edificação:.....1.616,35 m² 	<p>ASSUNTO/CONTEÚDO:</p> <ul style="list-style-type: none"> - Planta de Locação das Sapatas; - Cortes A-A, B-B e C-C.
---	---

DATA: **NOVEMBRO/2023**

FOLHA: **01/05**

ESCALA: INDICADA

*OBS: ANCORAR TODAS AS TESOURAS ACIMA DE SUAS RESPECTIVAS VIGAS/PILARES DE CONCRETO ARMADO