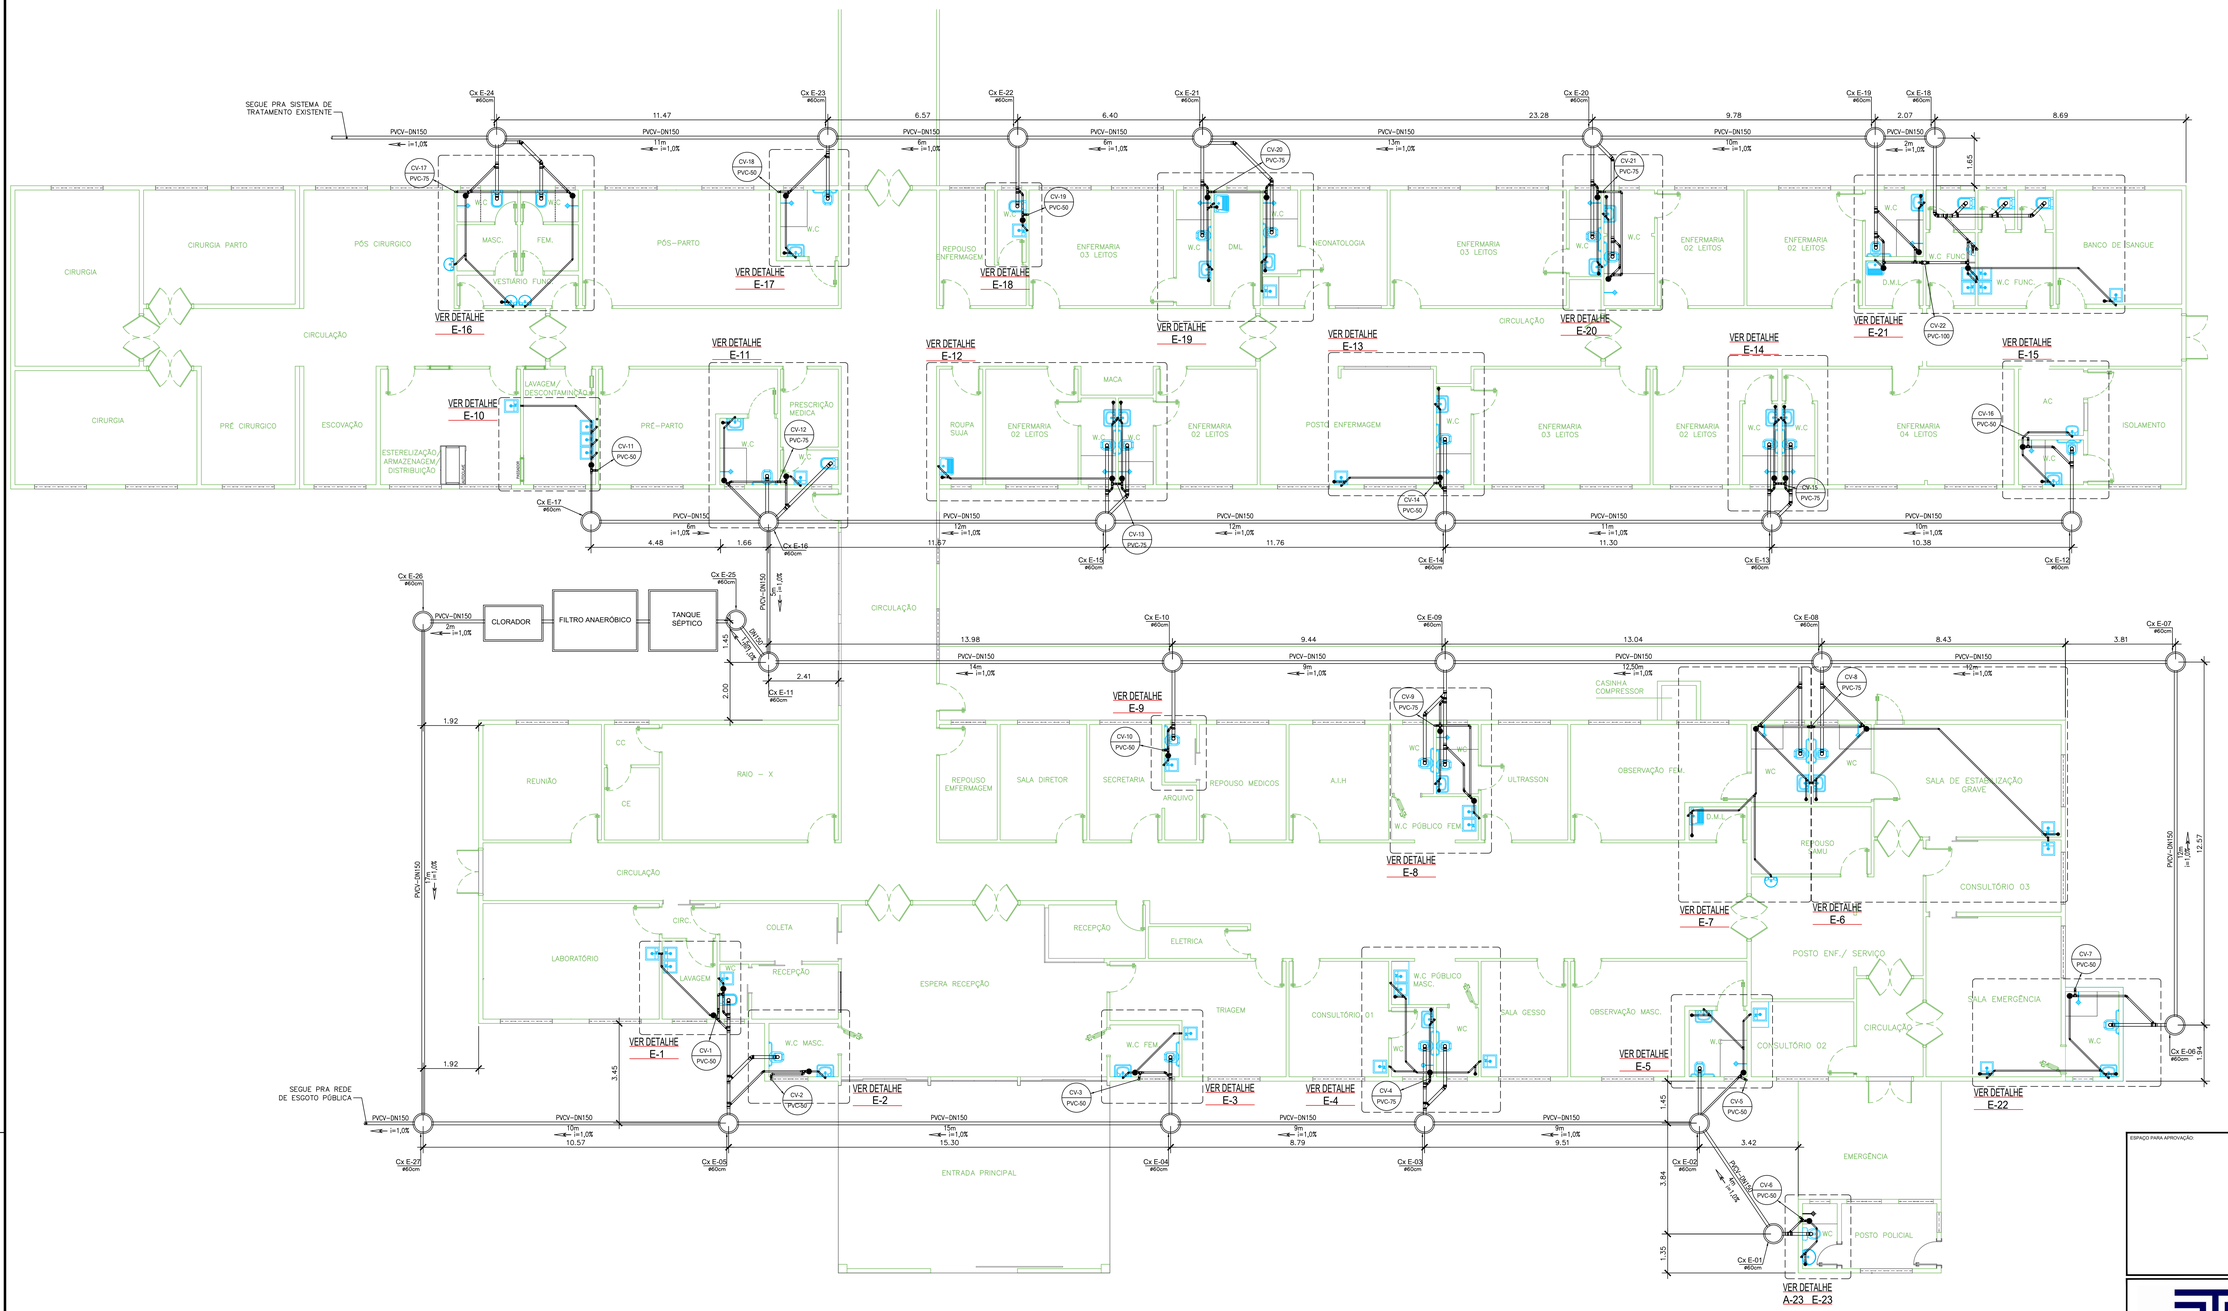

Planta Baixa - Implantação esgoto e ponto de descida de água
escala 1:75

ABREVIATURAS

AF -	COLUNA DE ÁGUA FRIA
CV -	COLUNA DE VENTILAÇÃO
TQ -	TUBO DE QUEDA DE ESGOTO
CX G. -	CAIXA DE GORDURA
CX E. -	CAIXA DE ESGOTO
CX P. -	CAIXA DE ÁG. PLUVIAL
CS -	COTA DE SAÍDA
CF -	COTA DE FUNDO
CE -	COTA DE ENTRADA
PVC -	TUBO DE CLORETO DE POLIVINILA

LEGENDA

INDICAÇÃO DE COLUNA OU TUBO VERTICAL COM CONTEÚDO DESCENDO

INDICAÇÃO DE COLUNA OU TUBO VERTICAL COM CONTEÚDO SUBINDO

OBSERVAÇÕES

1 - ESTE PROJETO FOI CONCEBIDO SEGUINDO OS PARÂMETROS DAS NORMAS ABAIXO:
- NBR 8160:1999 - SISTEMAS PREDIAIS DE ESGOTO SANITÁRIO - PROJETO E EXECUÇÃO;

ESPAÇO PARA APROVAÇÃO:

TONELLI

Rua Planalto, S/N, Bairro Jardim Planalto
CEP: 68.193-000 - Novo Progresso - PA

Eng. Civil e de Segurança do Trabalho
Roberto Tonelli Junior
Cel: (65) 98158-0908/E-mail:
tonelliengenharia1@gmail.com

Arquiteta e Urbanista
Rafaela Pessoto Soares
Cel: (93) 98107-4260/E-mail:
tonelliarquitetura1@gmail.com

PROJETO SANITÁRIO

OBRA: Reforma e Ampliação do Hospital Municipal de Novo Progresso
ENDEREÇO: Rua Jucelino Kubischek, nº 98, Bairro Rui Pires de Lima , Novo Progresso - PA

PROPRIETÁRIO:

SECRETARIA MUNICIPAL DE SAÚDE DE NOVO PROGRESSO - PA
CNPJ: 11.287.726/000-173

AUTOR DO PROJETO:

ROBERTO TONELLI JUNIOR:01357671210

Assinado de forma digital por ROBERTO TONELLI JUNIOR01357671210
Dados: 2023.11.29 09:24:04 -04'00'

ROBERTO TONELLI JUNIOR
CPF: 013.576.712-10

ÁREAS:
- Área do Terreno:.....6.185,28 m²
- Área a Construir:.....206,14 m²
- Área a Reformar:.....1.410,21 m²
- Área Total Edificação:.....1.616,35 m²

ASSUNTO/CONTEÚDO:
- PROJETO DE ESGOTO - IMPLANTAÇÃO

ESCALA: INDICADA

DATA: NOVEMBRO/2023

FOLHA: 01/03