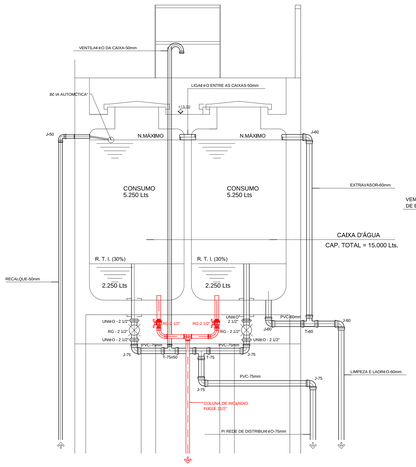

DETALHE DO BARRILETE DE INCçNDIO
ESCALA: 1/25

DETALHE DA SUCçÃO
ESCALA: 1/25

CONJUNTO MOTOR BOMBA	
Hman.	= 50,21 m.c.a.
Potˆncia	= 4 CV
Tipo da Bomba	= CENTRÍFUGA
Ø do Rotor	= 134mm
Vazˆo	= 5,69 m³ / h

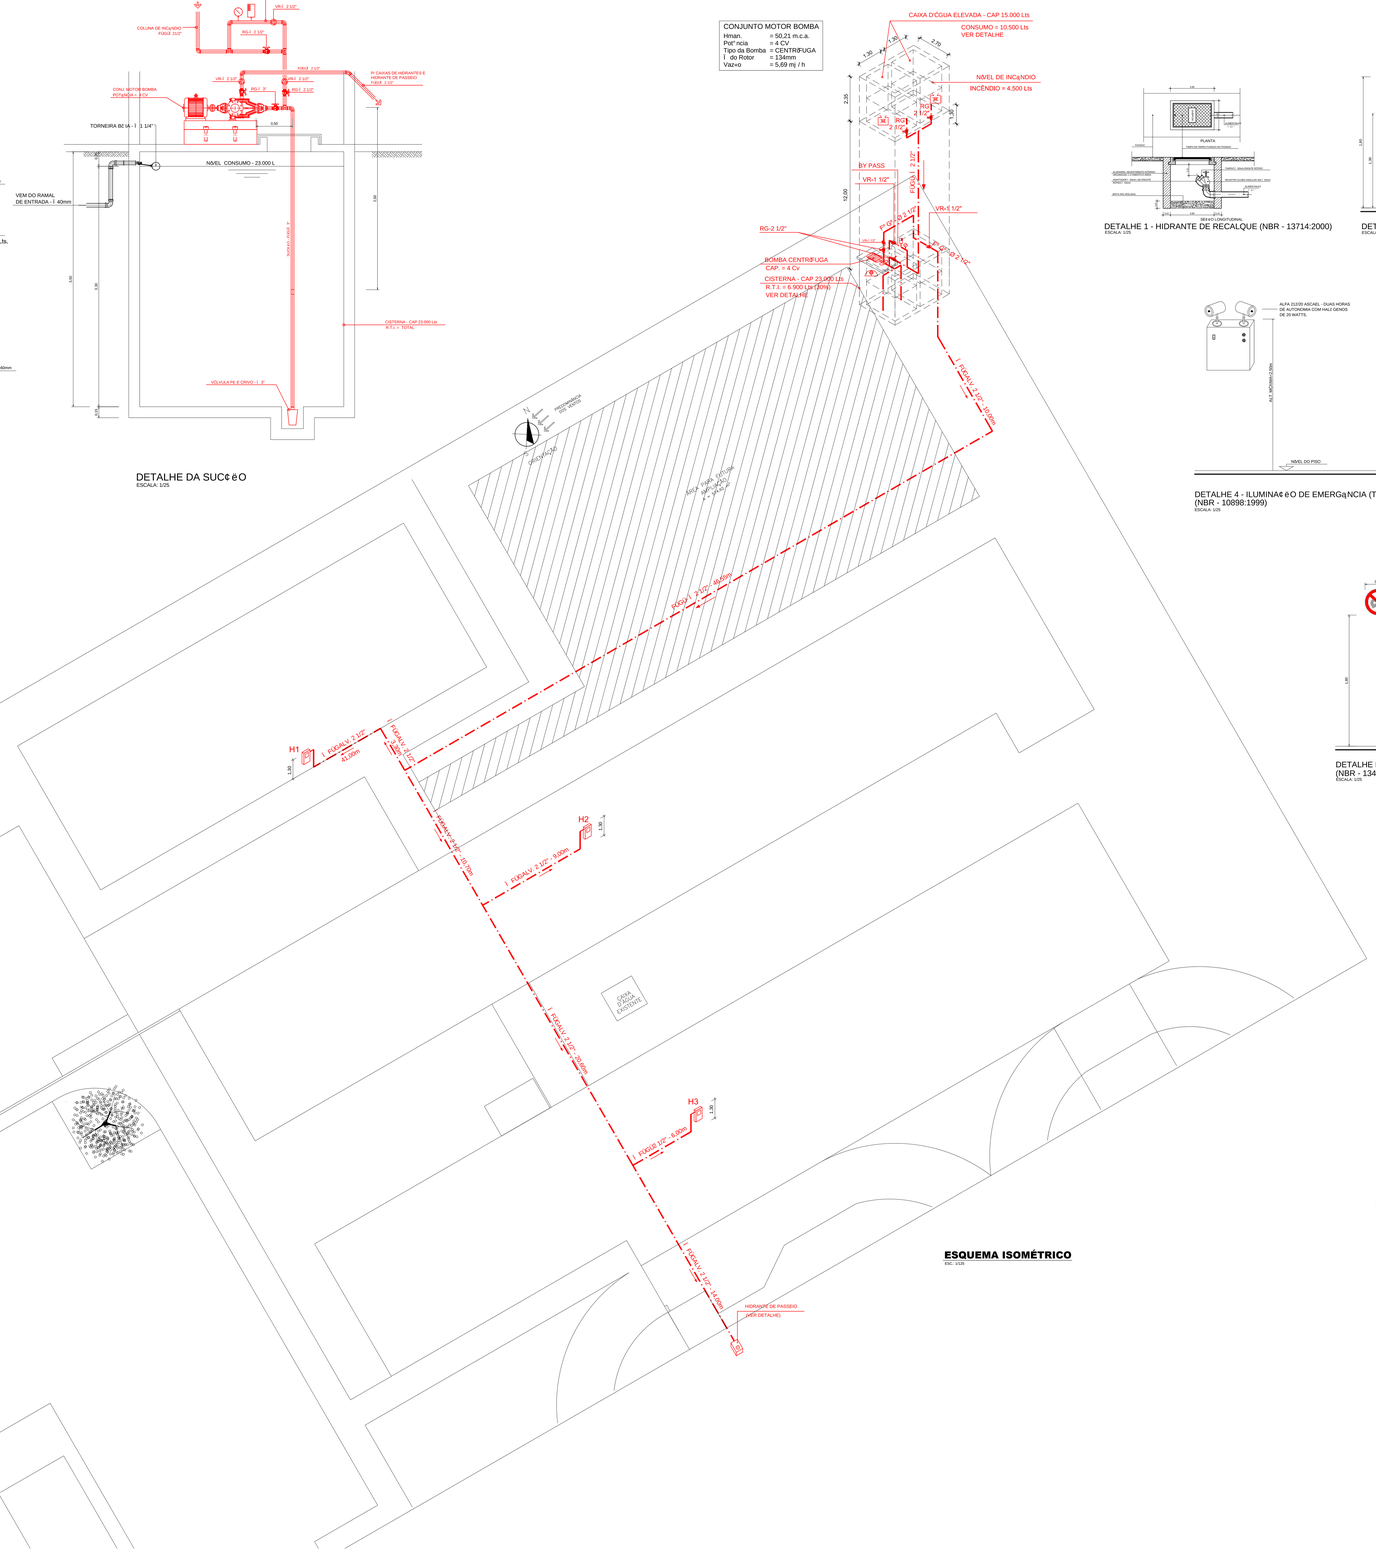

ESQUEMA ISOMÉTRICO
ESC.: 1/125

DETALHE 1 - HIDRANTE DE RECALQUE (NBR - 13714:2000)
ESCALA: 1/25

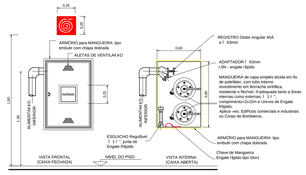
ARMÃO para MANGUEIRA: tipo embutir com chapa dobrada
ALETAS DE VENTILAÇÃO
REGISTRO Globo Angular 45Ã x 1 - 65mm
ADAPTADOR 1 - 63mm Ulh - engate rápido
MANGUEIRA de capa simples tecida em fio sintˆtico, revestida de borracha, revestimento em borracha sintˆtica, resistˆncia ˆ flacˆ, tradicionˆ tanto a ˆrasa como a ˆrasa ˆ ˆ ˆ