

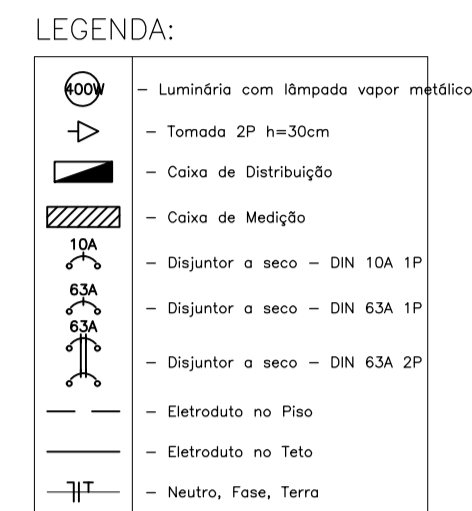


Quadro de Cargas											
Circ.	Descrição	Iluminação	QDQ				Fase	Prot.	Cnd.	Fases	Obs.
			Pat. A	Pat. B	Pat. C	Pat. D					
1	Circuito 1	16	400	400,00	100%	3	50,38	1	63A	01	
2	Circuito 2	16	450	450,50	100%	0,8	4,43	1	10A	2,5	0
Total		16	4850	4892,5		0,08	53,4	2	63A	10	08
Atenas Cx12,8m 01-2R											
Potência Demandada: 100K (6850,0 W) (6962,5 V.A)											
Corrente nas Fases: A=50,44 B=4,43											

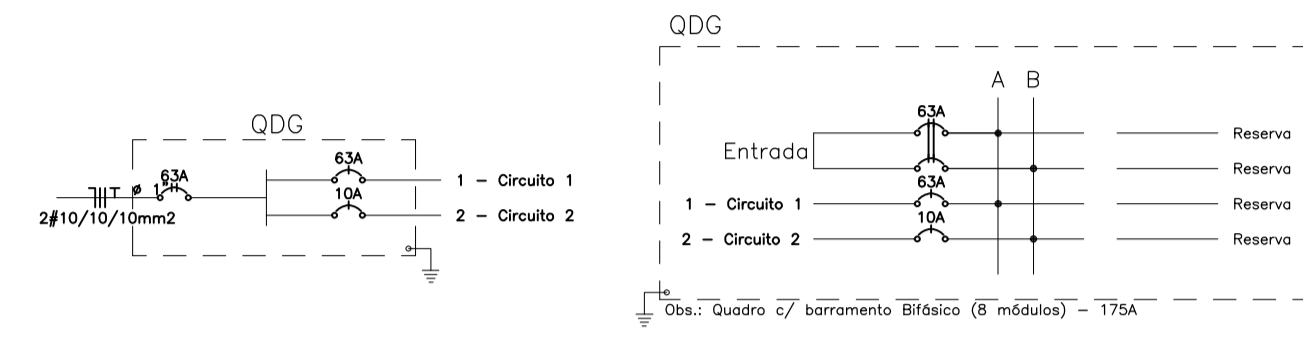


Num.	Quant.	Unid.	Dimensão	Código	Descrição
1	3	pc		PECC2X4	Caixa 2x4
2	1	pc		00 - 8 MODULOS	Caixa de Distribuição (8 módulos) Barramento
3	1	pc			Caixa de Medição
4	1	pc		PECC6K5	Caixa Setpoint
5	2	pc		CURVA ROSC. 1"	Curva rosçável macho - PVC Rígido
6	3,13	m	1/2"		Eletroduto Flexível - Parede
7	3,50	m	3/4"		Eletroduto Flexível - Parede
8	103,06	m	3/4"		Eletroduto Flexível - Teto
9	3,00	m	1"	14.02.190.6	Eletroduto PVC Rígido - Parede
10	9,81	m	1"	14.02.190.6	Eletroduto PVC Rígido - Piso
11	7,03	m	3/4"	14.02.188.4	Eletroduto PVC Rígido - Teto
12	1,4	pc			Vapor metálico de 400 W
13	4	pc	1"	LUNA ROSC. 1"	Luna rosçável - PVC Rígido
14	3	pc			Tomada 2P h=30cm

Num.	Quant.	Unid.	Dimensão	Código	Descrição
1	1	pc		1P63A	Disjuntor a seco - DIN
2	1	pc		1P10A	Disjuntor a seco - DIN
3	1	pc		2P63A	Disjuntor a seco - DIN
4	2,65	m	2,5 mm ²	3000	Fio cabo 750 V - PVC - Fase
5	25,62	m	16 mm ²	3008	Fio cabo 750 V - PVC - Fase
6	106,58	m	10 mm ²	3006	Fio cabo 750 V - PVC - Neutro
7	2,65	m	2,5 mm ²	3000	Fio cabo 750 V - PVC - Neutro
8	12,81	m	16 mm ²	3008	Fio cabo 750 V - PVC - Neutro
9	122,02	m	2,5 mm ²	3000	Fio cabo 750 V - PVC - Terra

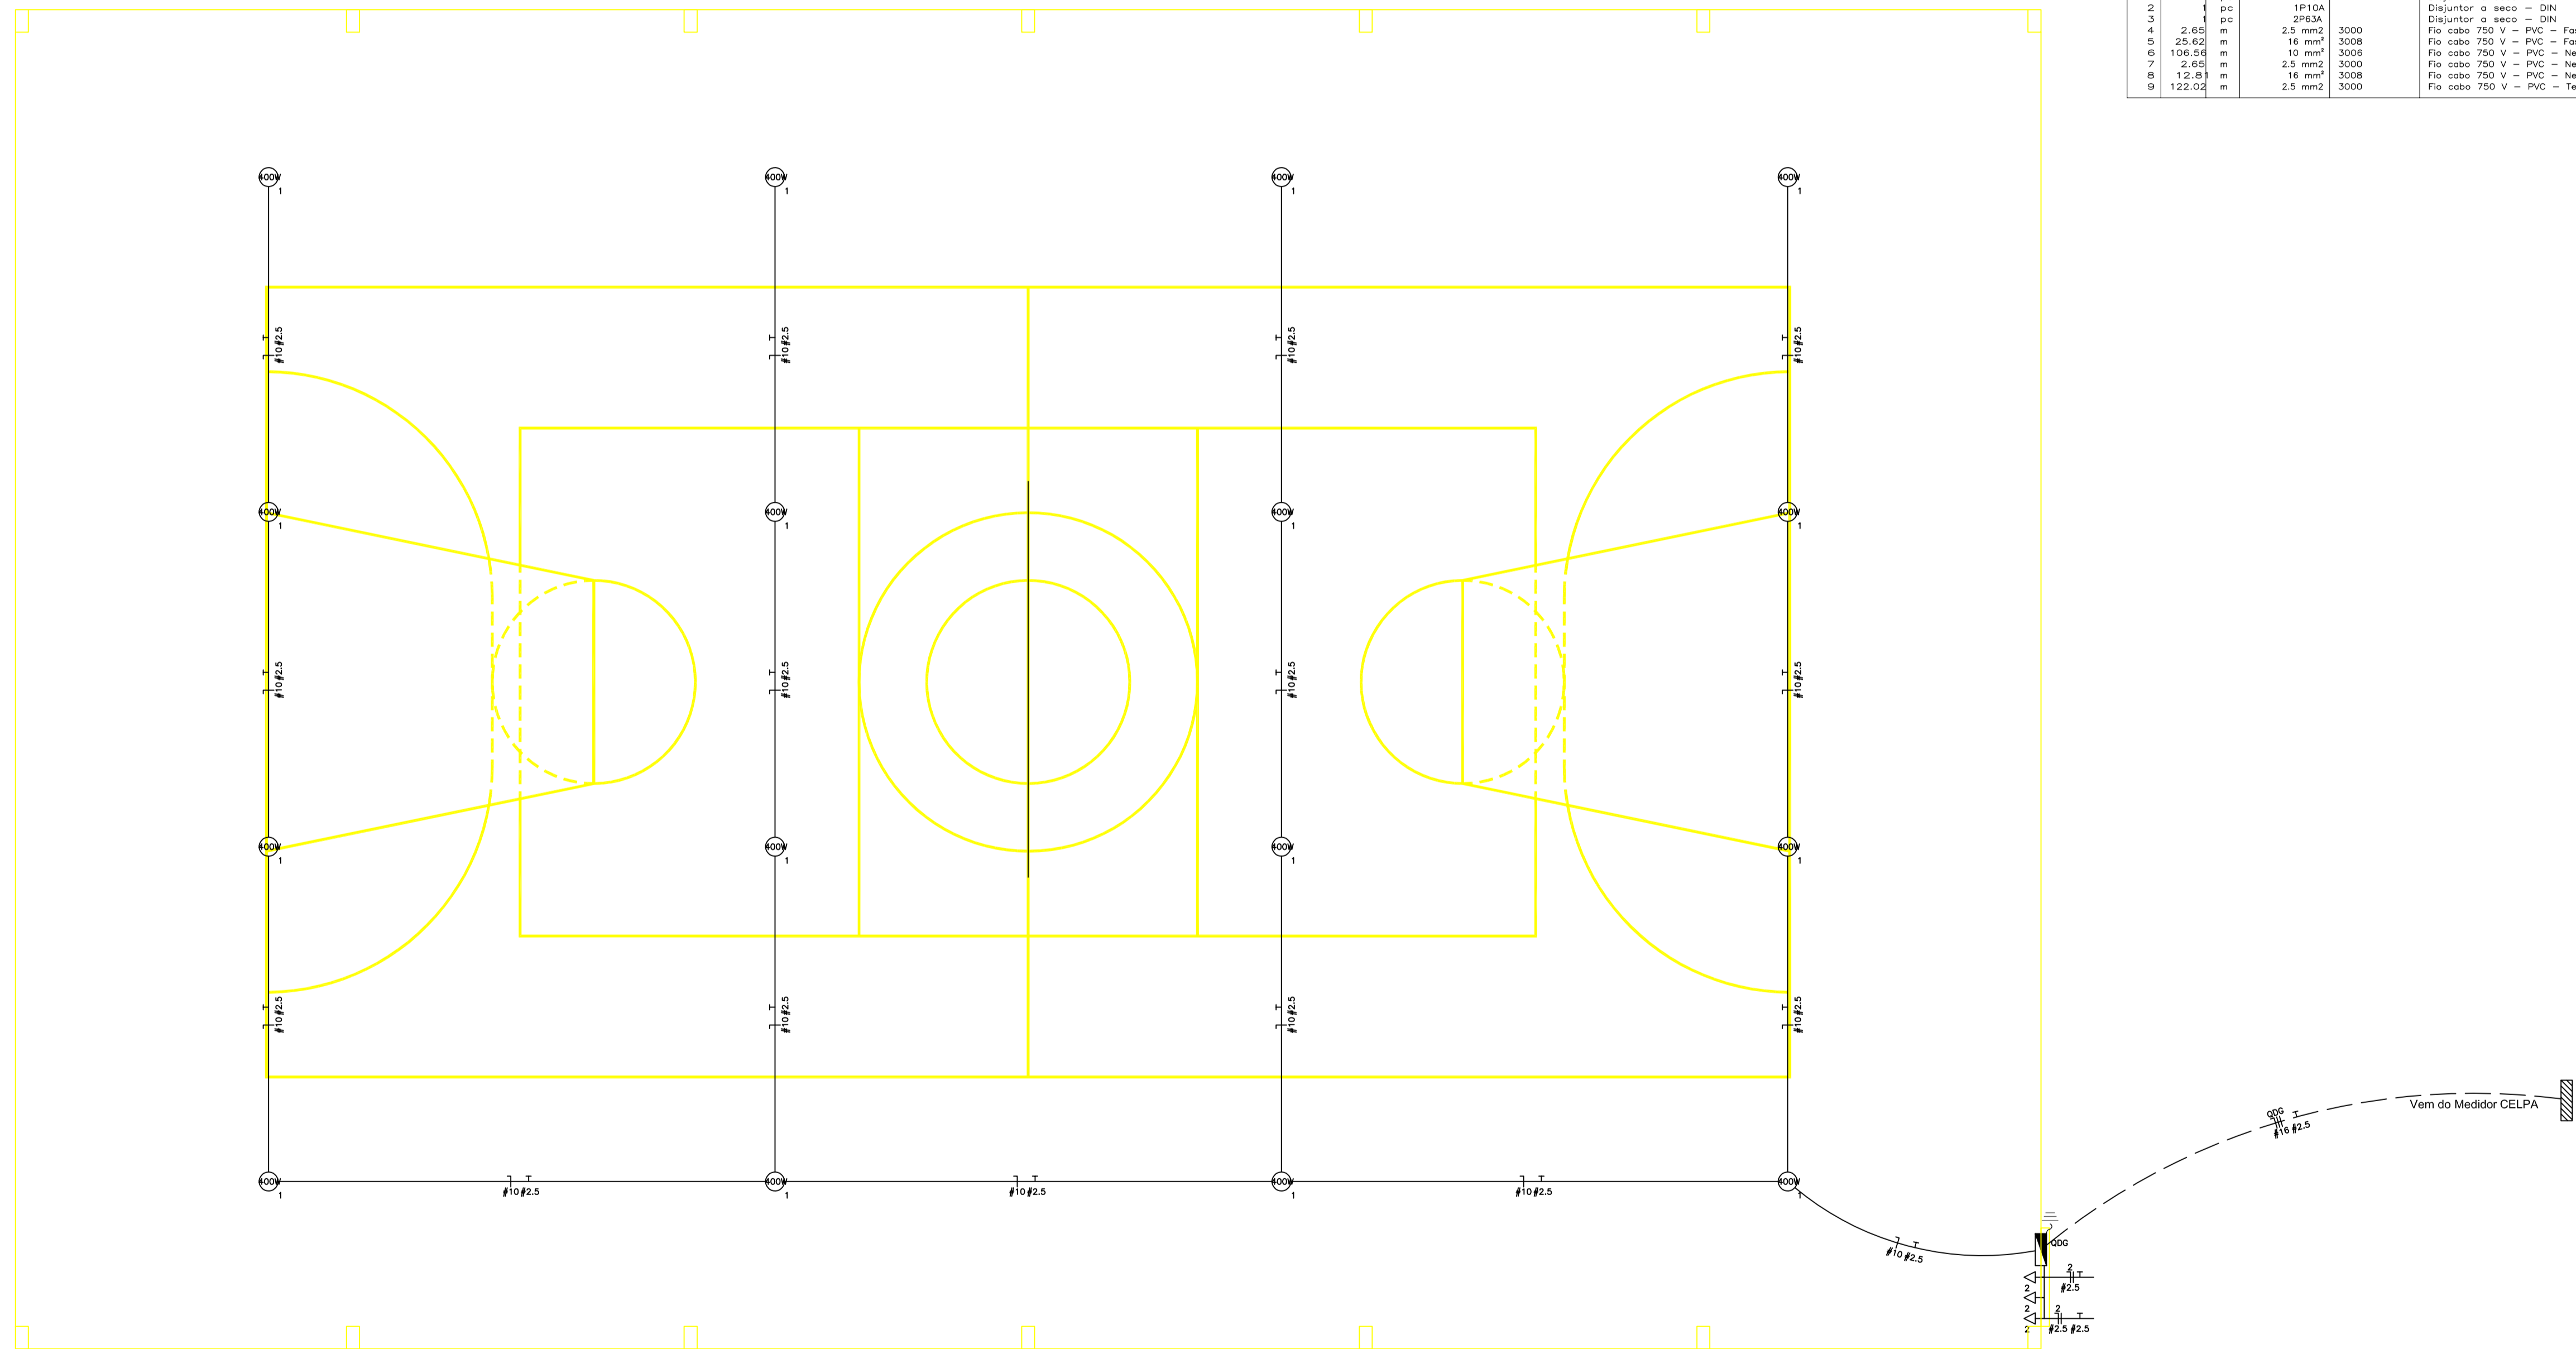

1 Projeto Elétrico
Esc.: 1/75




PREFEITURA MUNICIPAL DE NOVO PROGRESSO
Travessa Belém, 768 - Jardim Europa - Novo Progresso -PA

Projeto Elétrico
(Projeto Elétrico, Diagrama Unifilar e Quadro de Cargas)

Nº Folha
05

Obra: Quadra Poliesportiva Coberta
End.: Av. São João Batista esq. Travessa Antônio
Distrito: Riozinho das Arraías
Cidade: Novo Progresso - PA

Data: Julho / 2019	Escola: Indicada
Convênio: 875342/2018/ME/CAIXA	Proprietário: UBIRACI SOARES SILVA Prefeito Municipal CPF 658.703.872-72
Área Terreno:.....1.750,00m ²	Prefeitura Municipal de Novo Progresso
Área da Quadra:.....856,80m ²	Autor do Projeto/Resp. Técnico:
ART: PA20190429598	 ARNALDO MÖRBEK JUNIOR Engenheiro Civil / CREA/GO - 7043/D Visto / 26/08/PA
Aprovação:	