



PINGADEIRA PRÉ-MOLDADA EM CONCRETO LADRILHO COM CONCRETO


RUFO EM CHAPA DE AÇO GALVANIZADO, COR NATURAL, 1,95% COBERTURA COM TELHA CERÂMICA COLONIAL, COR NATURAL, 1,95%

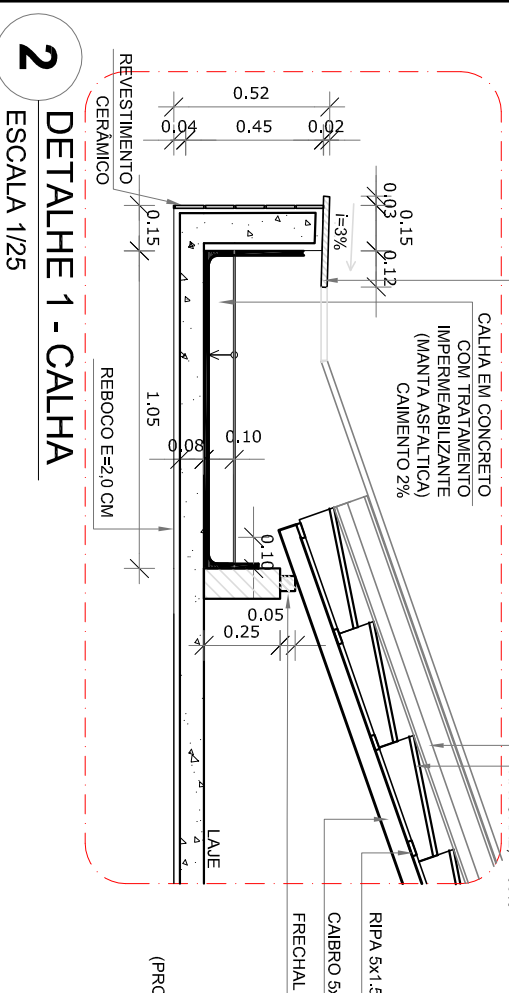


2 DETALHE 1 - CALHA
ESCALA 1/25

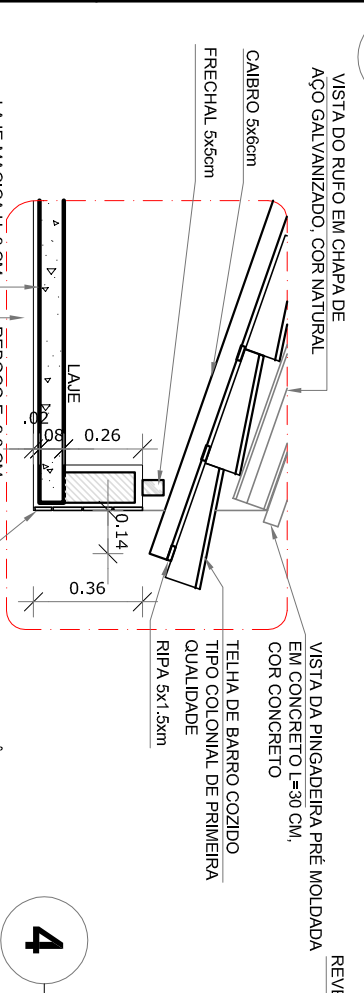


3 DETALHE 2 - BEIRAL
ESCALA 1/25

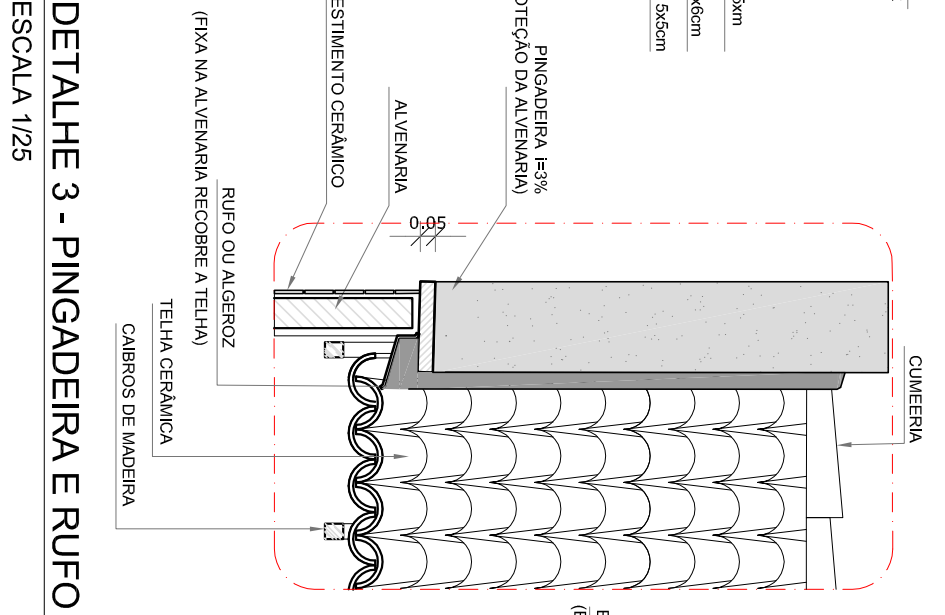

4 DETALHE 3 - PINGADEIRA E RUFO
ESCALA 1/25

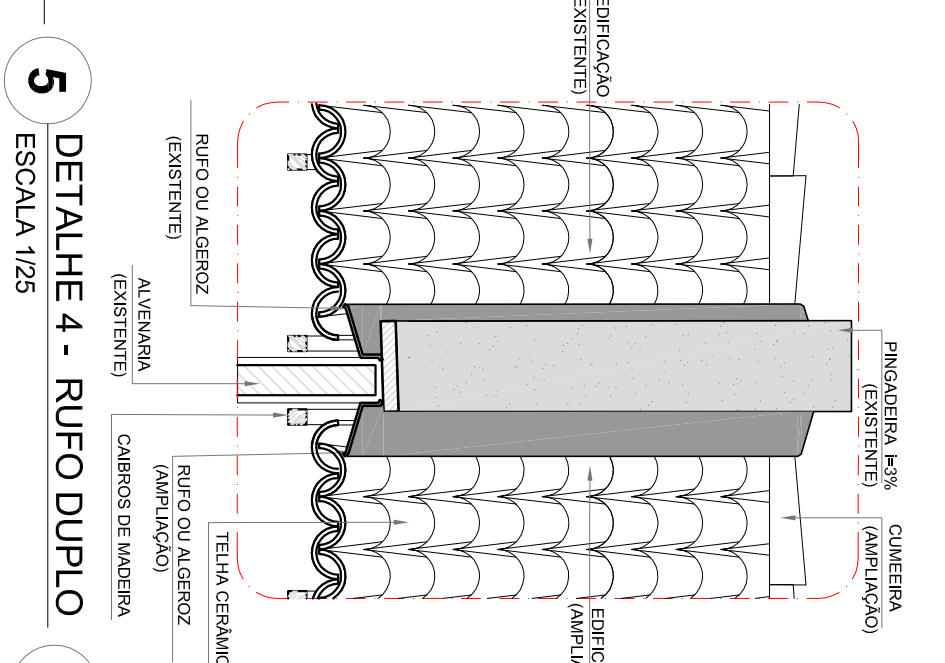


5 DETALHE 4 - RUFO DUPLA
ESCALA 1/25

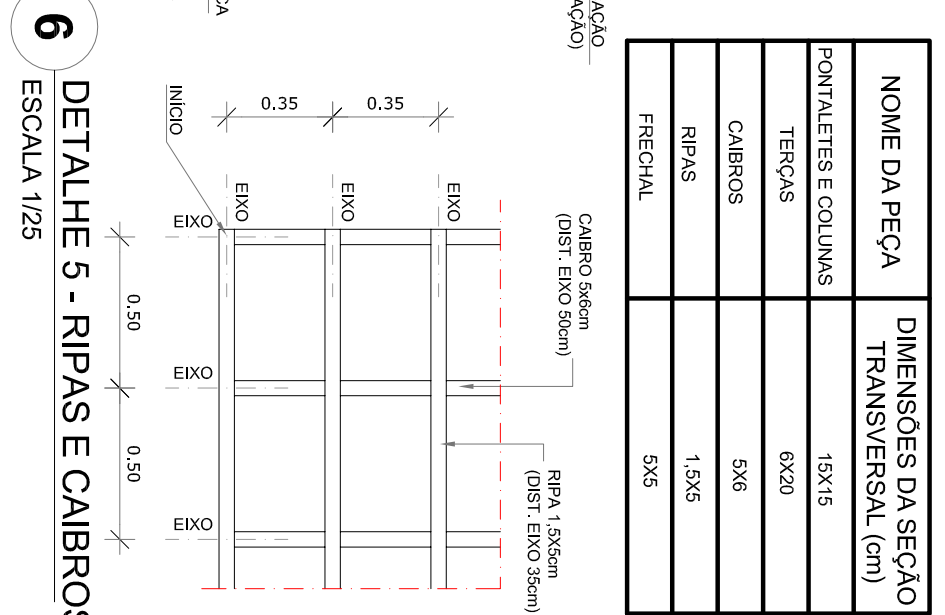

6 DETALHE 5 - RIPAS E CAIBROS
ESCALA 1/25

NOME DA PEÇA	DIMENSÕES DA SEÇÃO TRANSVERSAL (cm)
PORTALEIRES E COLUNAS	15X15
TERÇAS	6X20
CAIBROS	5X6
RIPIAS	1,5X6
FREGIAL	5X5

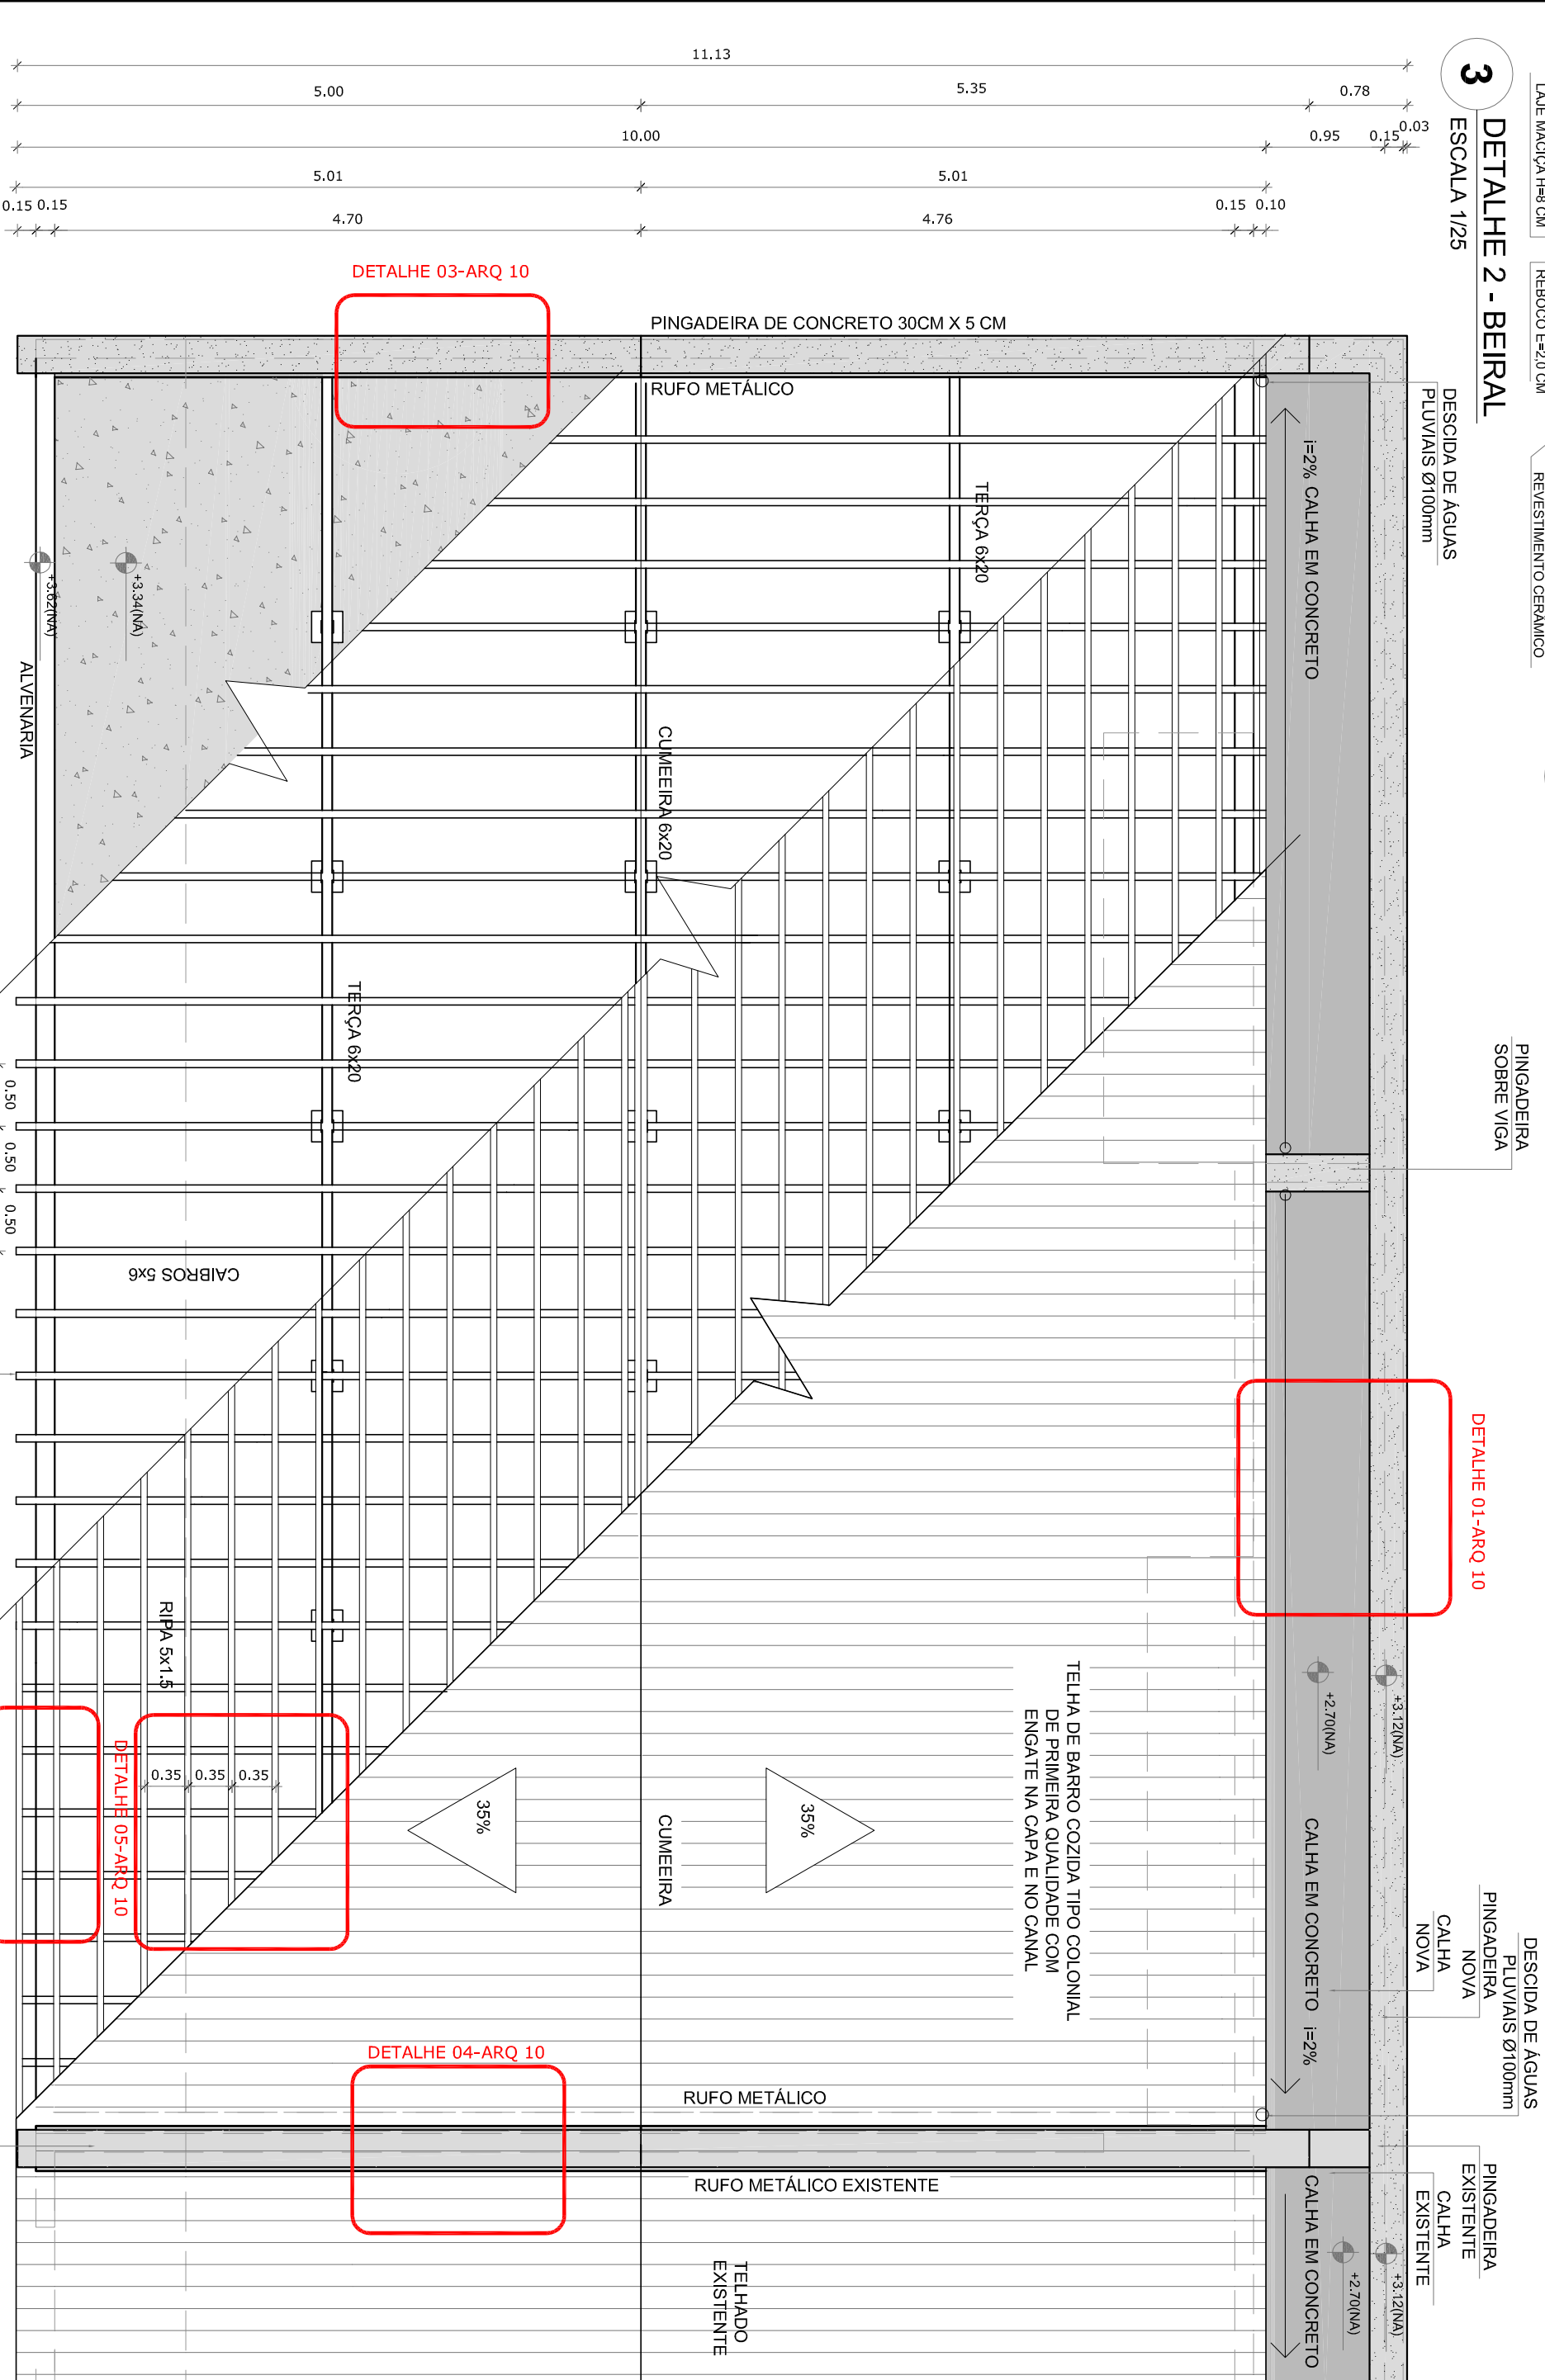

1 PLANTA DE COBERTURA
ESCALA 1/50

NOTAS

- MEDIDAS E NÍVEIS EM METROS;
- VERIFICAR POSIÇÃO EXATA DOS PILARES NO PROJETO ESTRUTURAL;
- VERIFICAR DETALHES CONSTRUTIVOS PERTINENTES NAS PRANCHAS DE DETALHAMENTO;
- EM CASO DE CONFLITO DE INFORMAÇÕES ENTRE O PROJETO GRÁFICO E O MEMORIAL DESCRITIVO, PREVALECE A INFORMAÇÃO CONTIDA NOS DESENHOS;
- ALTERAÇÕES NESTE PROJETO SOMENTE COM AUTORIZAÇÃO EXPRESSA DO FNDE

REFERÊNCIAS:

- PLANILHA DE QUANTITATIVOS-
- MEMORIAL DESCRITIVO E ESPECIFICAÇÕES TÉCNICAS

LEGENDA:

	INDICAÇÃO NÍVEIS PLANTA E CORTE		INDICAÇÃO DE VISTAS
	INDICAÇÃO DE CORTES		ESPECIFICAÇÕES DE MATERIAIS
	INDICAÇÃO DE FACHADAS		INDICAÇÃO DE EIXOS
	INDICAÇÃO DE PORTAS E JANELAS		INDICAÇÃO DE ELEMENTOS (BANCADAS, PRATELEIRAS E ETC.)

FNDE *Fundo Nacional de Desenvolvimento da Educação* Ministério da Educação

GOVERNO FEDERAL **BRASIL** PÁTRIA EDUCADORA

PROJETO PADRÃO - FNDE

PROPRIETÁRIO: _____

ENDEREÇO: _____

MUNICÍPIO - UF: _____

RESP. TÉCNICO: **CREA**

AUTOR DO PROJETO: **CAU**

D.L.F.O: _____

CREA: _____

OBSERVAÇÕES:

RA

PROGRAMA PROINFÂNCIA - PROJ. AMPLIAÇÃO TIPO B

PROJETO DE ARQUITETURA

PLANTA DE COBERTURA

ARQ

COORDENAÇÃO	REVISÃO	ESCALA	FRANQUIA
CGEST - Coordenação Geral de Infraestrutura Educacional	R.00	INDICADA	10/14
FORMATO: A2(99,4X129)		DATA EMISSÃO: JANEIRO/2016	