


ÁREA DA COBERTURA = 409,37 m²
 QUANTIDADE = 7 TESOURAS
 PESO TOTAL DA TESOURA = 133,87 kg
 TERÇAS = 564,00 m - PERFIL Ue 75x40x15#14 - 2,60 kg/m
 BANZOS = 25,34 m - PERFIL U 75x40#14 - 2,33 kg/m
 MONT./DIAG. = 32,36 m - PERFIL U 68x30#14 - 1,92 kg/m
 PESO TOTAL DA ESTRUTURA = 2403,49 Kg

DET. DA TESOURA
ESCALA: 1/50

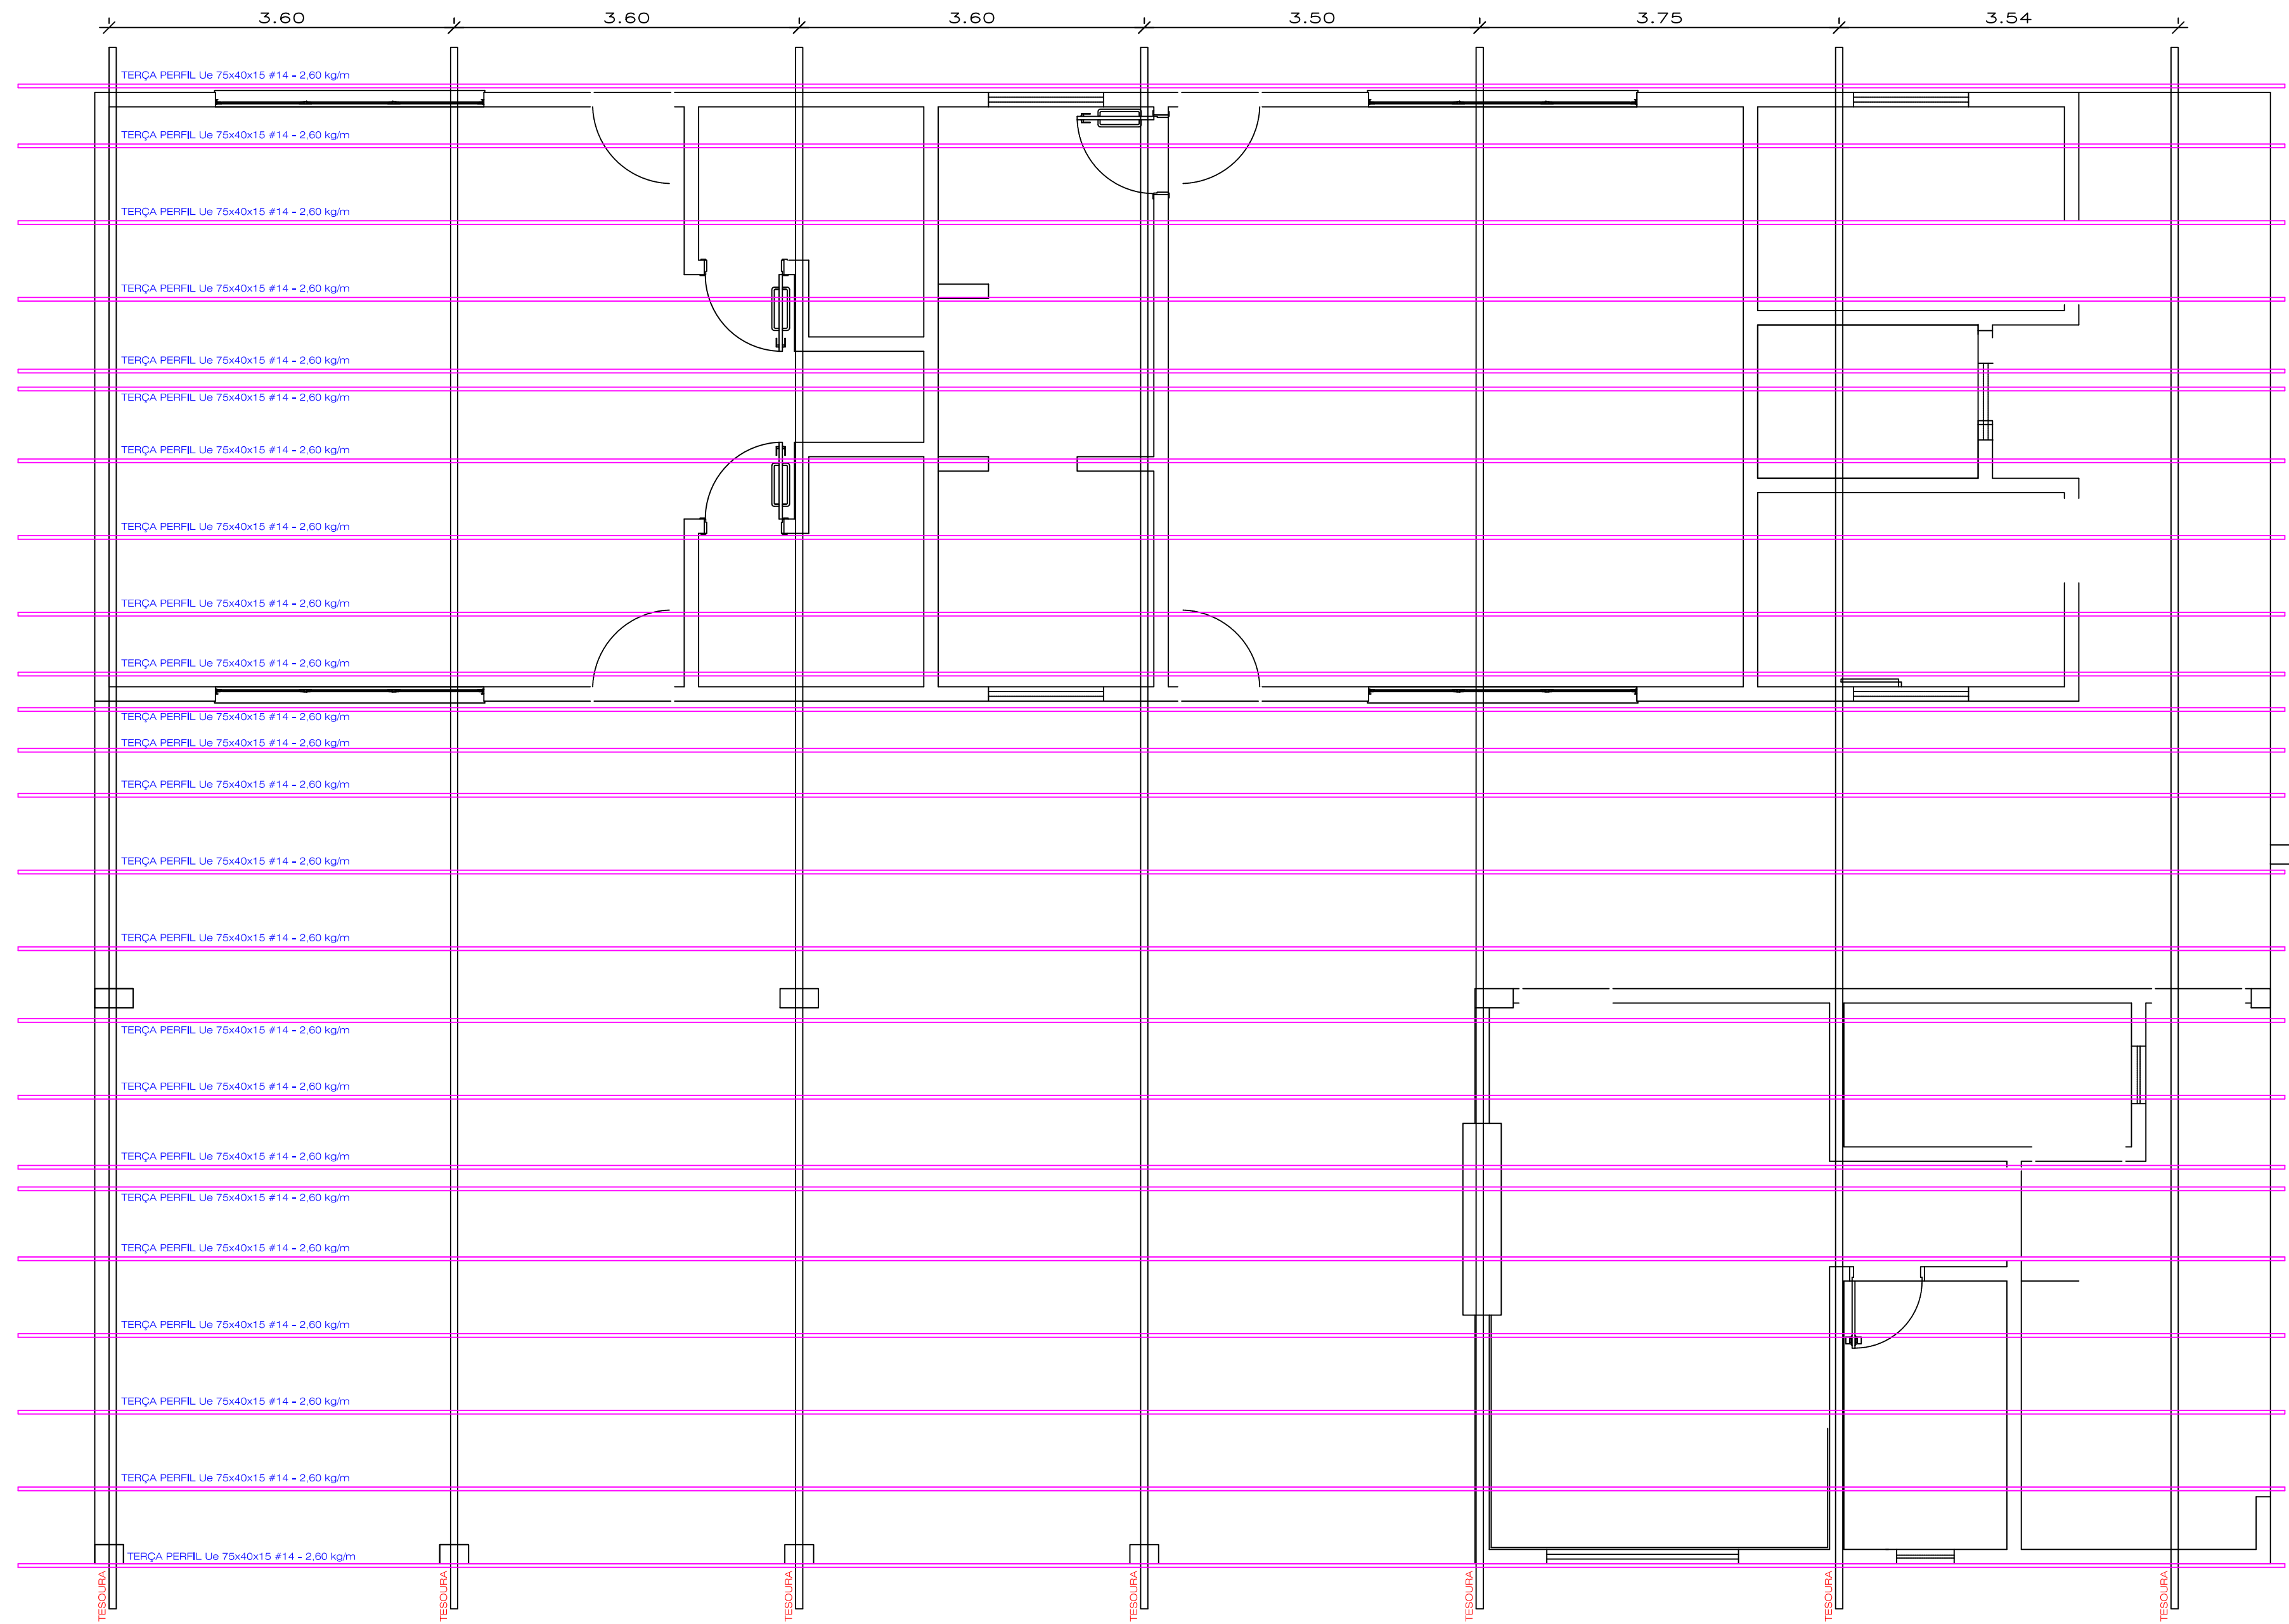

DISPOSIÇÃO DAS TESOURAS
ESCALA: 1/50

		COBERTURA	
		ASSUNTO: DETALHAMENTO DA COBERTURA	RESPONSÁVEL TÉCNICO:
PROPRIETÁRIO: PREFEITURA MUNICIPAL DE NOVO PROGRESSO		Arnaldo Morbeck Júnior <small>Engenheiro CREA</small>	
MUNICÍPIO - UF: Novo Progresso - PA	LOCAL: Rua: Av. 26 Bento, nº s/n, Q: 920, Lote 01 <small>Bairro: Distrito de Santa Júlia</small>	ÁREA AMPLIAÇÃO: 348,44 m ²	FOLHA: 01/01
DESENHO:		ESCALA: Indicadas	DATA: Set./2021