



- TUBULAÇÃO ESGOTO
- TUBULAÇÃO VENTILAÇÃO ESGOTO
- TUBULAÇÃO ÁGUA FRIA RESIDENCIAL

INCLINAÇÃO TUBULAÇÃO ESGOTO
 40Ø = 2%
 50Ø = 2%
 100Ø = 1%
 150Ø = 1%

INCLINAÇÃO TUBULAÇÃO ESGOTO
 40Ø = 2%
 50Ø = 2%
 100Ø = 1%
 150Ø = 1%

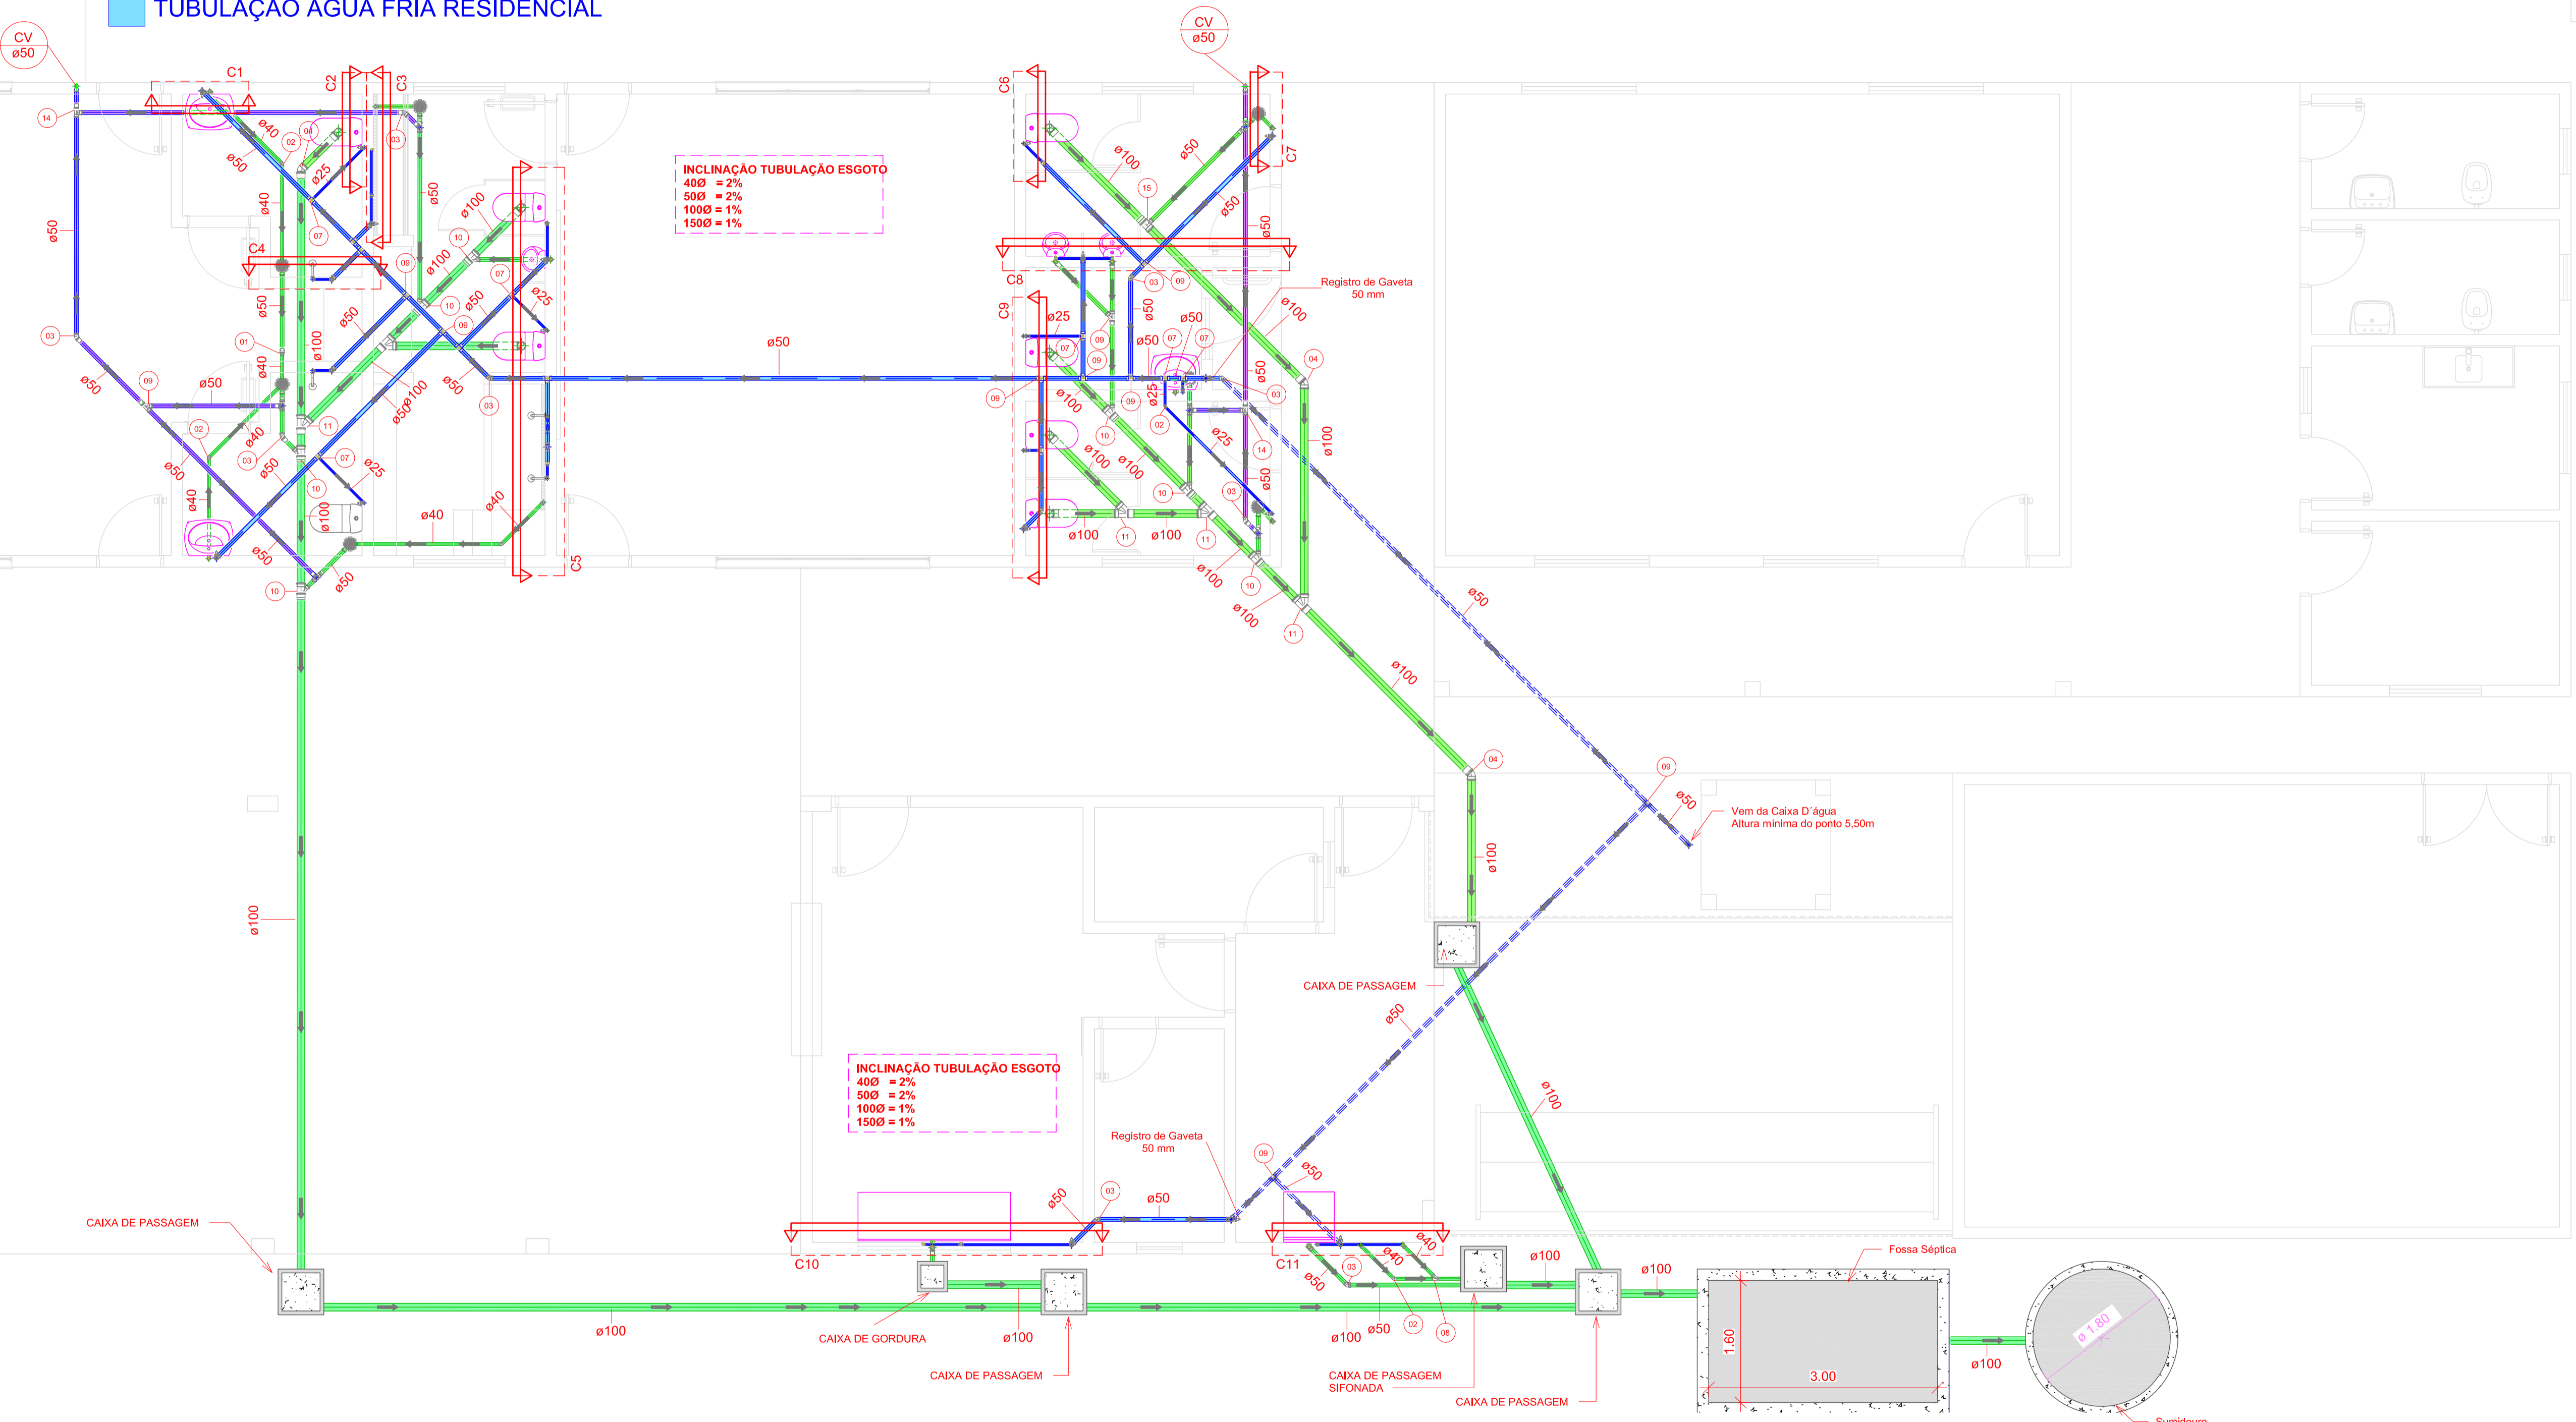

1 LAYOUT HIDROSANITÁRIO
 1 : 50

		PROJETO HIDROSSANITÁRIO	
		ASSUNTO: PLANTA BAIXA/LAYOUT PROPRIETÁRIO: PREFEITURA MUNICIPAL DE NOVO PROGRESSO MUNICÍPIO - UF: Novo Progresso - PA DESENHO:	LOCAL: Rua: Av. 28 de Setembro, nº 151, Qd. 920, Lote 01 Bairro: Centro de Santa Júlia
ÁREA AMPLIAÇÃO: 348,44 m ²	FOLHA: 01/03	ESCALA: Indicadas	DATA: Set./2021