




Mapa de Localização



Mapa de Situação

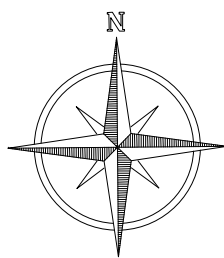

LATITUDE:	7° 1'12.29"S
LONGITUDE:	55°24'55.40"O


NOTAS

- MEDIDAS EM METROS;
- VERIFICAR DETALHES CONSTRUTIVOS
- EM CASO DE CONFLITO DE INFORMAÇÕES ENTRE O PROJETO GRÁFICO E O MEMORIAL DESCRITIVO, PREVALECE A INFORMAÇÃO CONTIDA NOS DESENHOS;
- NBR 9050 - NORMA DE ACESSIBILIDADE;
- LEI DE ACESSIBILIDADE Nº 13.146/2015;
- ALTERAÇÕES NESTE PROJETO SOMENTE COM AUTORIZAÇÃO EXPRESSA DO AUTOR

REFERÊNCIAS:

- PLANILHA DE QUANTITATIVOS
- MEMORIAL DESCRITIVO E ESPECIFICAÇÕES TÉCNICAS

Obs: NBR 1272:2006 da ABNT (Associação Brasileira de Normas Técnicas) área construída é a área total coberta de uma edificação

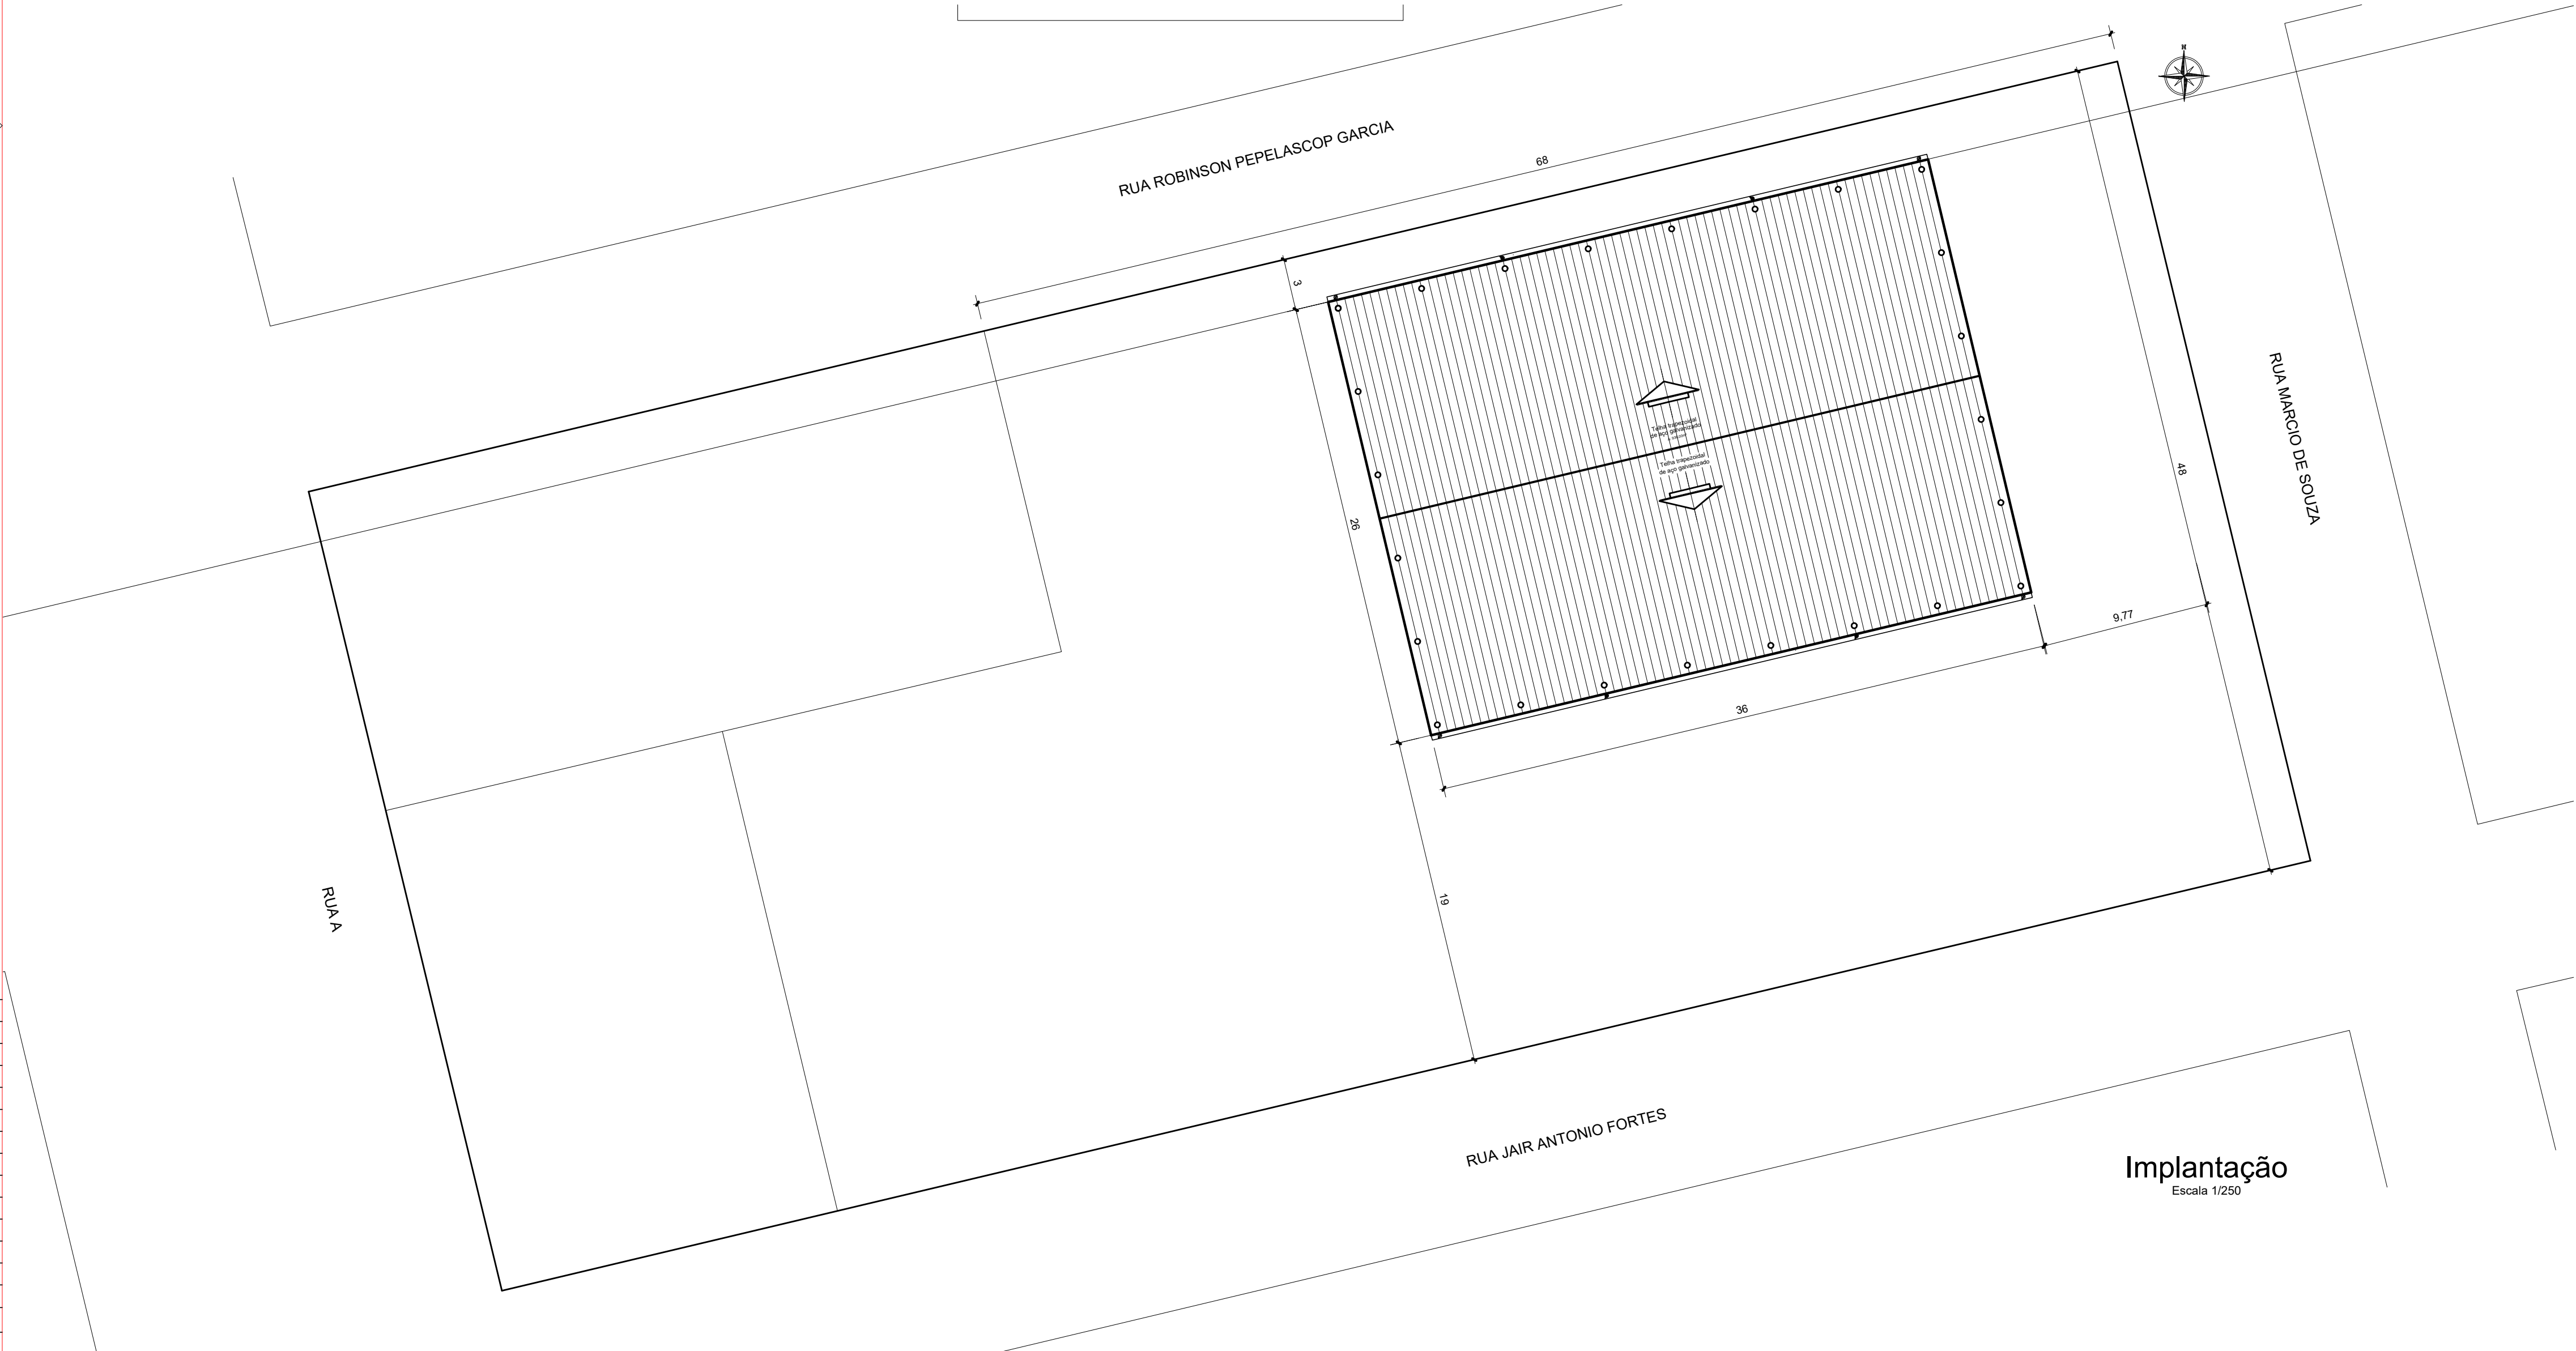

CARIMBO:


PROPRIETÁRIO: PREFEITURA MUNICIPAL DE NOVO PROGRESSO

PROJETO: ARQº MARUZA BAPTISTA -CAU:28510-2/PA



MARUZA BAPTISTA
ARQUITETURA E URBANISMO

11 911 984459467
/ 911 33550070 / 0080
E-MAIL: maruzabap@gmail.com

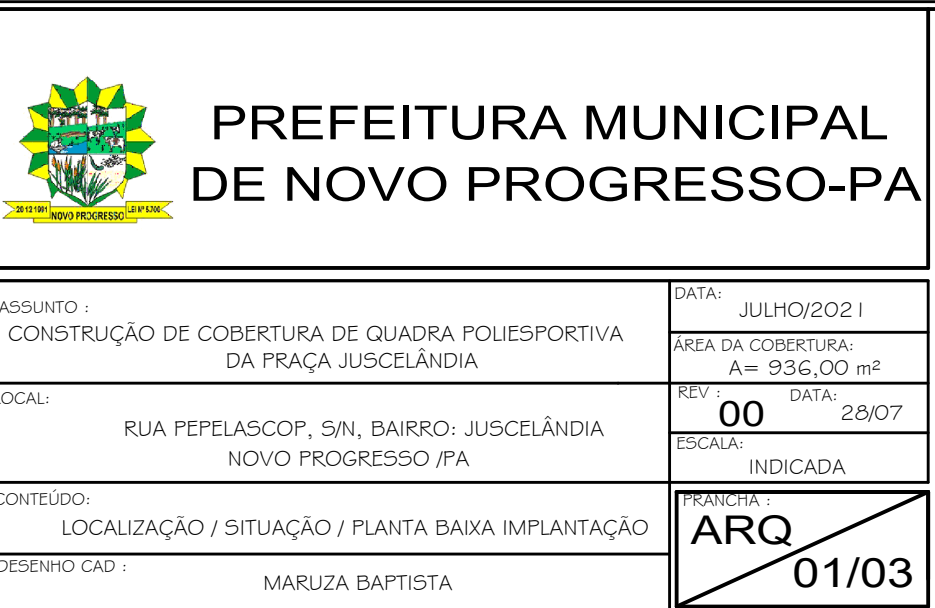

PREFEITURA MUNICIPAL
DE NOVO PROGRESSO-PA

ASSUNTO:	CONSTRUÇÃO DE COBERTURA DE QUADRA POLIESPORTIVA DA PRAÇA JUSCELÂNDIA	DATA:	JULHO/2021
LOCAL:	RUA PEPELASCOP, S/N, BAIRRO: JUSCELÂNDIA NOVO PROGRESSO /PA	REV:	00
CONTEÚDO:	LOCALIZAÇÃO / SITUAÇÃO / PLANTA BAIXA IMPLANTAÇÃO	ESCALA:	INDICADA
DESENHO CAD:	MARUZA BAPTISTA	PROJETO:	ARQ 01/03

PRETO	
PADRÃO	PENAS
CORES	PENAS
01	0.10
02	0.20
03	0.30
04	0.40
05	0.50
06	0.60
07	0.20
08	0.05
09	0.1
11	0.6
RESTANTE	COR
0.2	