


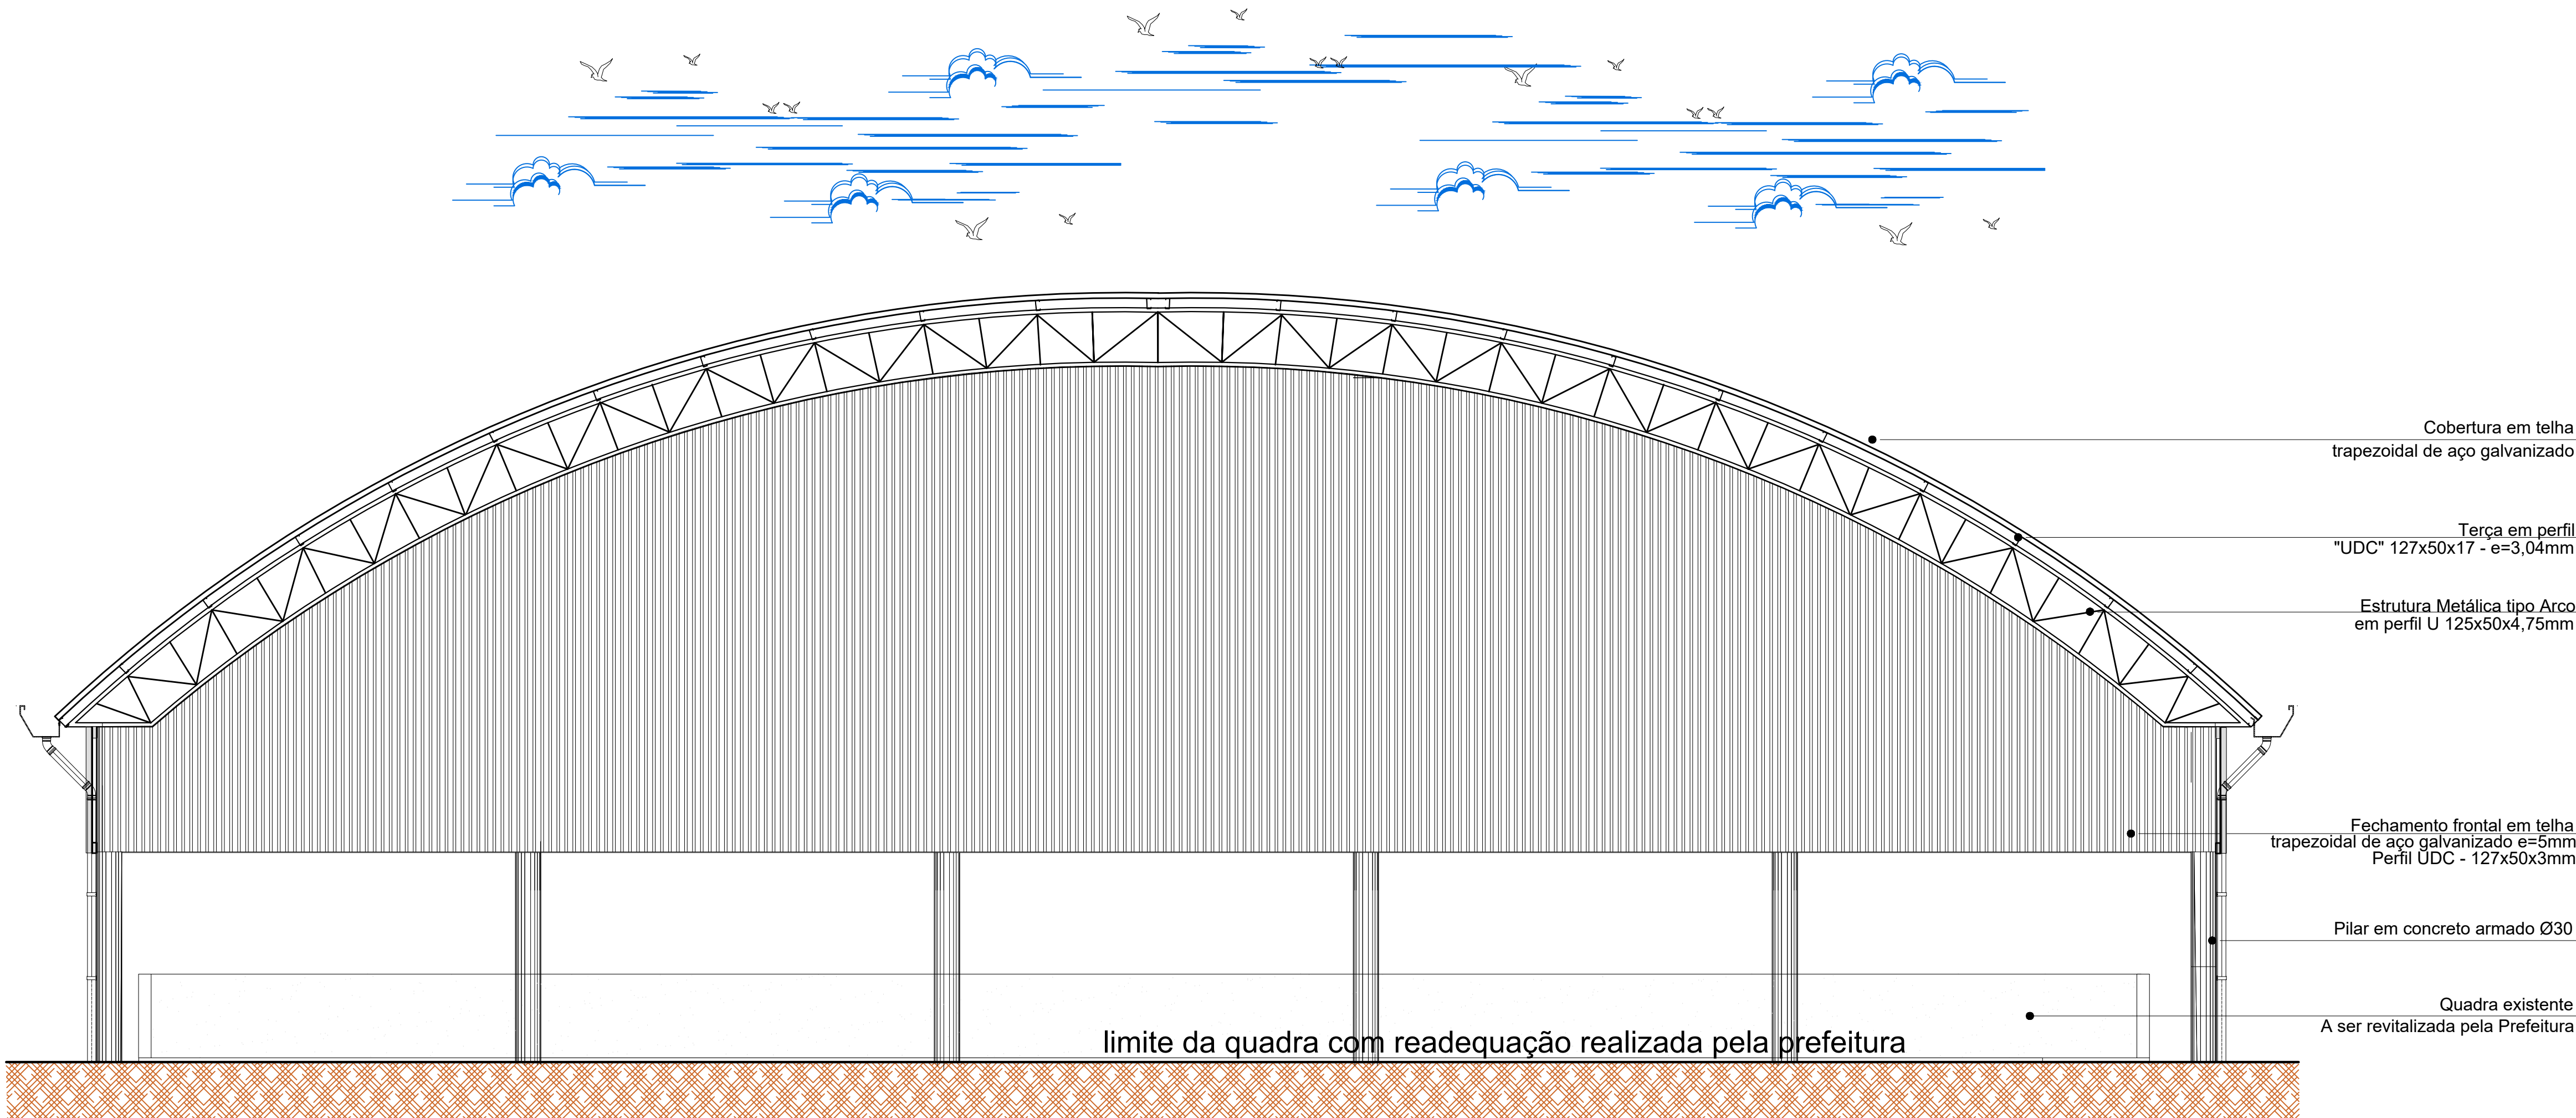

limite da quadra com readequação realizada pela prefeitura

Vista 01
Escala 1/50

OBS

- A PREFEITURA MUNICIPAL DE NOVO PROGRESSO SE RESPONSABILIZARÁ PELOS AJUSTES NECESSÁRIOS AO TAMANHO DE PISO E MURETA DA QUADRA EXISTENTE PARA A READEQUAÇÃO DO ESPAÇO DE ACORDO COM A NOVA COBERTURA.


NOTAS

- MEDIDAS EM METROS;
- VERIFICAR DETALHES CONSTRUTIVOS
- EM CASO DE CONFLITO DE INFORMAÇÕES ENTRE O PROJETO GRÁFICO E O MEMORIAL DESCRITIVO, PREVALECE A INFORMAÇÃO CONTIDA NOS DESENHOS;
- NBR 9050 - NORMA DE ACESSIBILIDADE;
- LEI DE ACESSIBILIDADE Nº 13.146/2015;
- ALTERAÇÕES NESTE PROJETO SOMENTE COM AUTORIZAÇÃO EXPRESSA DO AUTOR

REFERÊNCIAS:

- PLANILHA DE QUANTITATIVOS
- MEMORIAL DESCRITIVO E ESPECIFICAÇÕES TÉCNICAS

Obs: NBR 1272:2006 da ABNT (Associação Brasileira de Normas Técnicas) área construída é a área total coberta de uma edificação

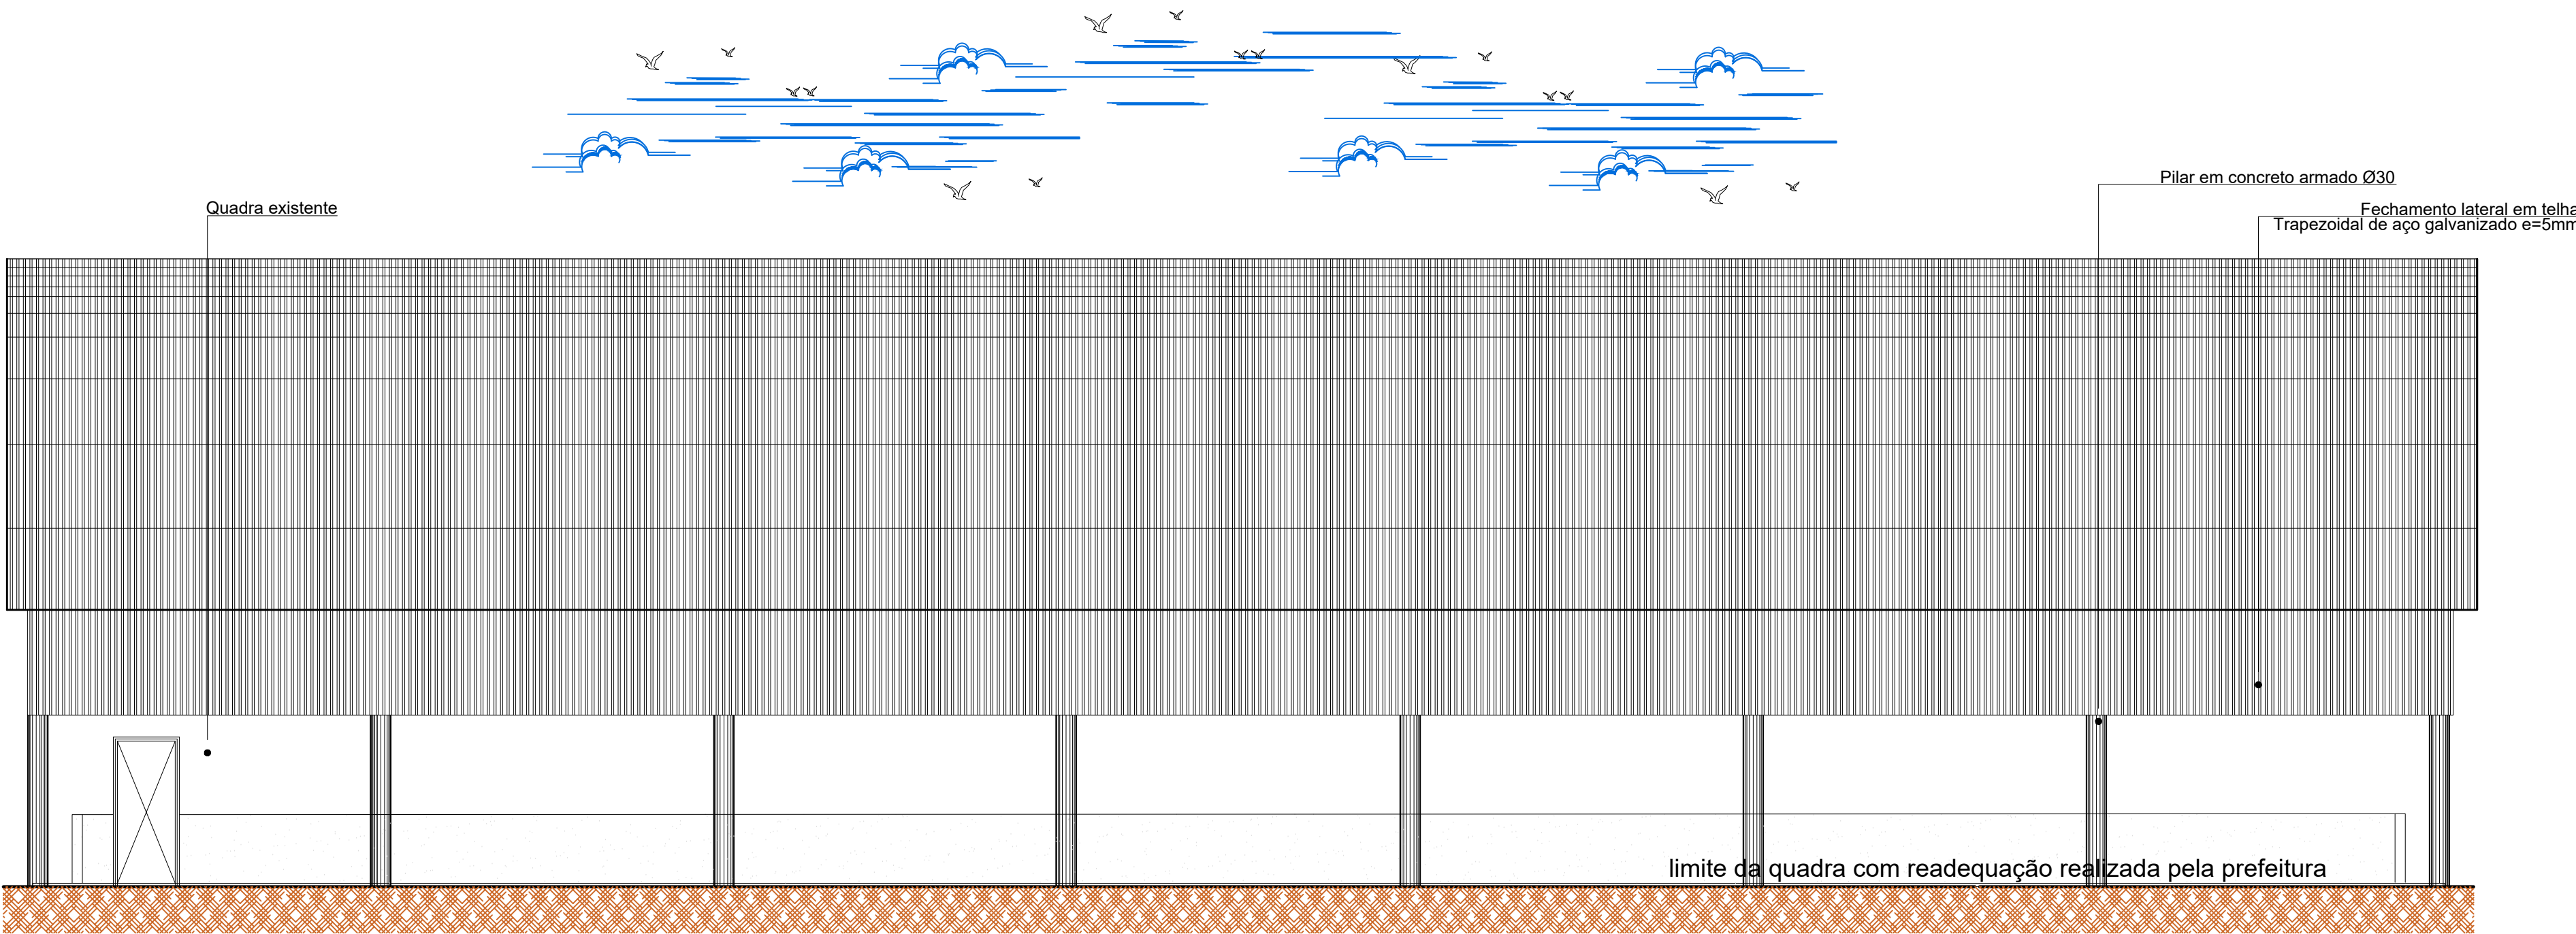

limite da quadra com readequação realizada pela prefeitura

Vista 02
Escala 1/75

CARIMBO:

PROPRIETÁRIO: PREFEITURA MUNICIPAL DE NOVO PROGRESSO

PROJETO: ARQª MARUZA BAPTISTA -CAU:28510-2/PA

MARUZA BAPTISTA
ARQUITETURA E URBANISMO

11 911 984459467
/ 911 33550070 / 0080
E-MAIL: maruzabap@gmail.com

PREFEITURA MUNICIPAL DE NOVO PROGRESSO-PA

ASSUNTO: CONSTRUÇÃO DE COBERTURA DE QUADRA POLIESPORTIVA DA PRAÇA JUSCELÂNDIA

LOCAL: RUA PEPELASCOP, S/N, BAIRRO: JUSCELÂNDIA NOVO PROGRESSO /PA

CONTEÚDO: VISTA 01 E VISTA 02

DESENHO CAD: MARUZA BAPTISTA

DATA: JULHO/2021

ÁREA DA COBERTURA: A= 936,00 m²

REV: 00 DATA: 28/07

ESCALA: INDICADA

PROJETO: ARQ

03/03

PRETO	
PADRÃO	PENAS
CORES	PENAS
01	0.10
02	0.20
03	0.30
04	0.40
05	0.50
06	0.60
07	0.20
08	0.05
09	0.01
10	0.01
11	0.6
RESTANTE COR	
0.2	