




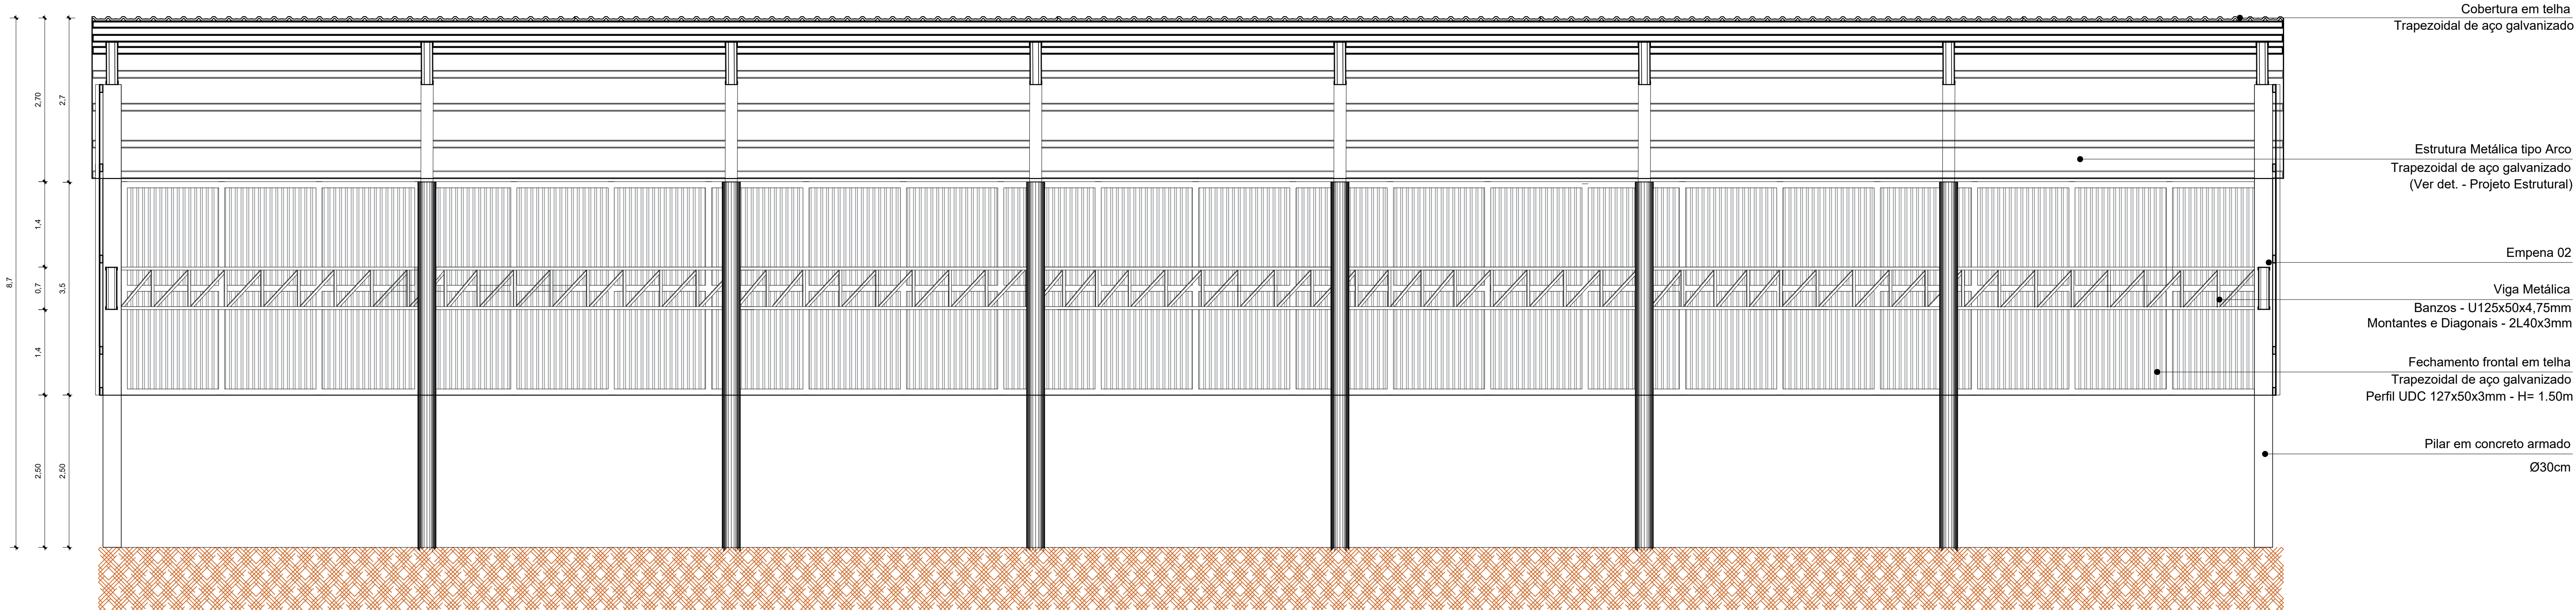


Corte AA
Escala 1/50

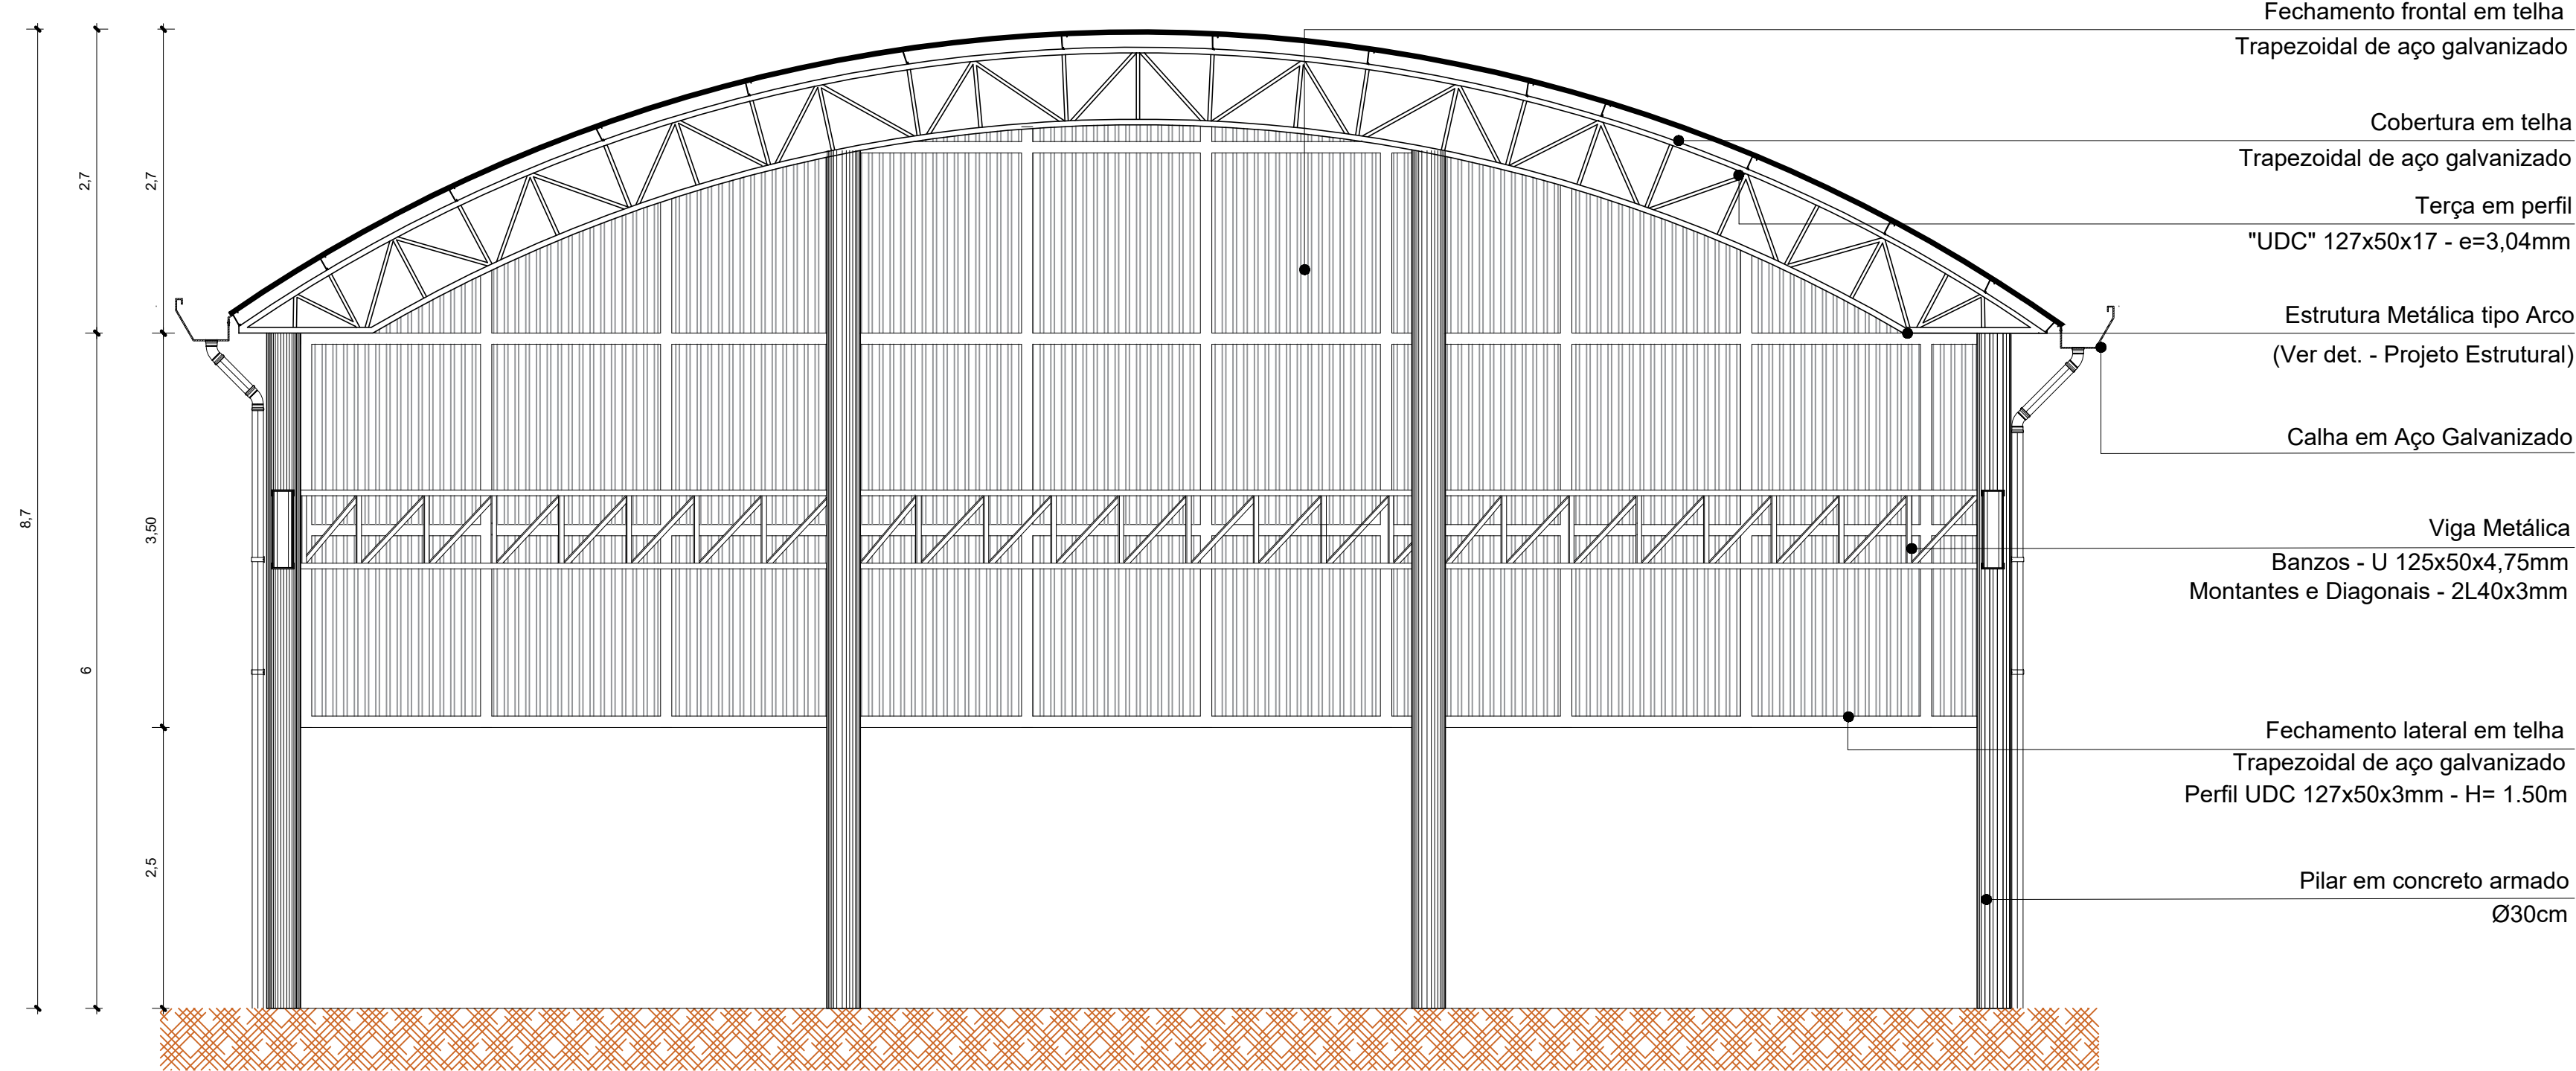


Corte BB
Escala 1/50

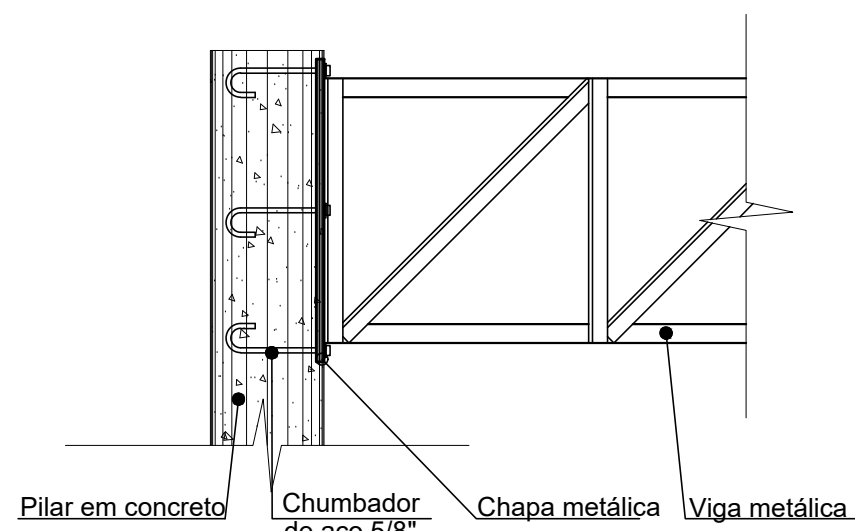


Det. Fixação no Pilar
Escala 1/20

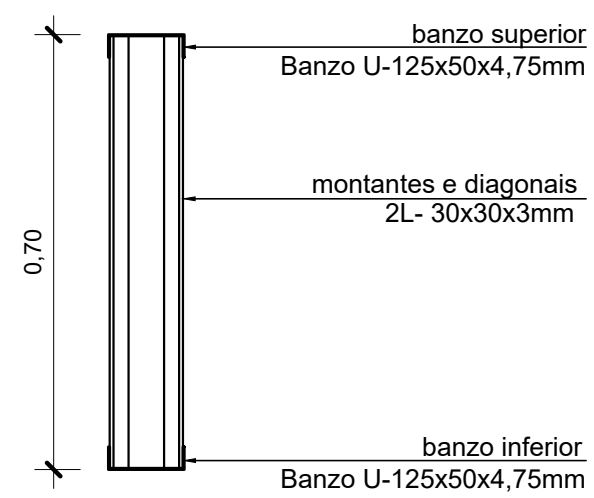

Seção da Tesoura
Escala 1/25

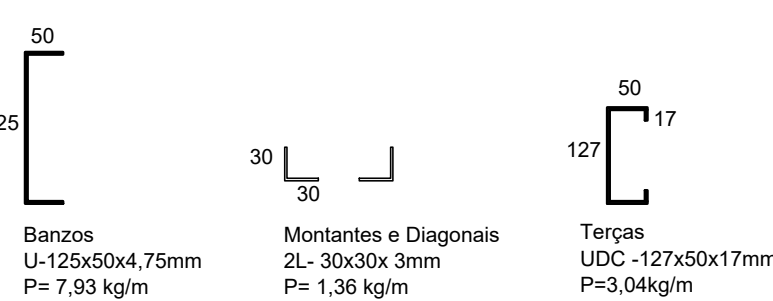

Peças Utilizadas
Escala 1/10

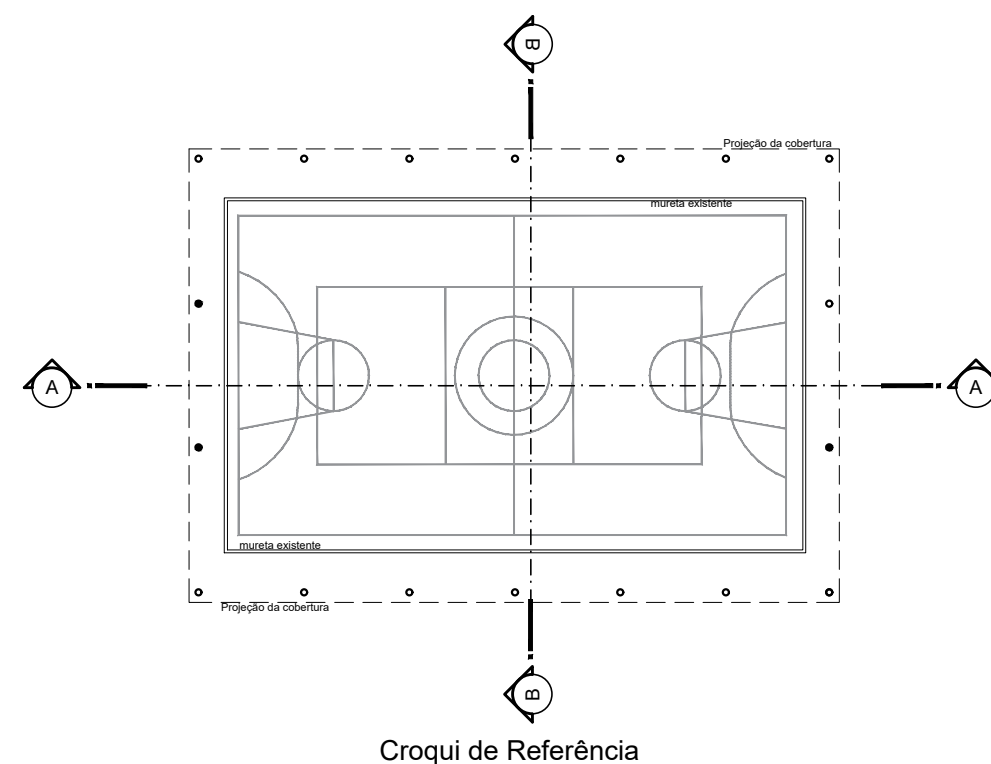

Croqui de Referência

NOTAS:
1 - COTAS EM METRO ALTURA E LARGURA EM CENTIMETRO EXCETO ONDE INDICADO
2 - ESTE PROJETO ESTÁ DE ACORDO COM AS PRESCRIÇÕES DA NBR-6118/2014. A EXECUÇÃO DA ESTRUTURA DEVERÁ OBEDECER A NBR-14931/2003 E A NBR-12216/1996. E O CONTROLE TECNOLÓGICO DO CONCRETO A NBR-12652/2006.
3 - ANTES DA EXECUÇÃO DA OBRA, ESTE PROJETO DEVERÁ SER ANALISADO JUNTO COM O PROJETO ARQUITETÔNICO E OUTROS COMPLEMENTARES, SENDO VERIFICADAS INTERFERÊNCIAS EVENTUAIS.
4 - DEVERÁ SER DADA ESPECIAL ATENÇÃO AO CIMENTAMENTO E DESCRIMINAMENTO PARA EVITAR DEFORMAÇÕES EXCESSIVAS NA ESTRUTURA, QUANDO SUBMETIDA ÀS CARGAS ATUANTES DURANTE A OBRA, TAIS COMO: PESO DO CONCRETO LANÇADO, PESO PRÓPRIO DAS FORMAS E ESCORAMENTOS E ANDA OUTRAS CARGAS ACIDENTAIS QUE POSSAM ATUAR.
5 - CLASSE DE AGRESSIVIDADE II DE ACORDO COM A NORMA NBR-6118/2014 TAB 6.1 ITEM 6.4.2, RELAÇÃO AGUACIMENTO <= 0,45 ITEM 7.4.2 TAB 7.1
5.1 - CIMENTAMENTO
A) SAPATA DE FUNDAÇÃO =4cm B) ARRANQUE DE PILAR =3cm
5.2 - CONCRETO fck= 25 MPa
6 - QUALQUER ALTERAÇÃO EVENTUALMENTE FEITA NESTE PROJETO SEM A AUTORIZAÇÃO ESCRITA DO PROJETISTA, EXIME-O DA RESPONSABILIDADE SOBRE O MESMO.

PRETO
PADRÃO PENAS
CORES PENAS
01 0,10
02 0,20
03 0,30
04 0,40
05 0,50
06 0,60
07 0,20
08 0,05
11 0,6
RESTANTE: COR
0,2

FORMATO DE PAPEL A0

PROPRIETÁRIO: PREFEITURA MUNICIPAL DE NOVO PROGRESSO	
PROJETO: ARQª MARUZÁ BAPTISTA -CAU-28510-2/PA	
DATA: JULHO/2021	
NBR 16.100/2014: A= 576,00 m²	
RUA DAS PALMEIRAS, S/N, BAIRRO: RUI PIRES DE LIMA	
NOVO PROGRESSO -PA	
DETALHAMENTO DOS ARCOS E ESTRUTURA LATERAL	
MARUZÁ BAPTISTA	
EST 03/03	