


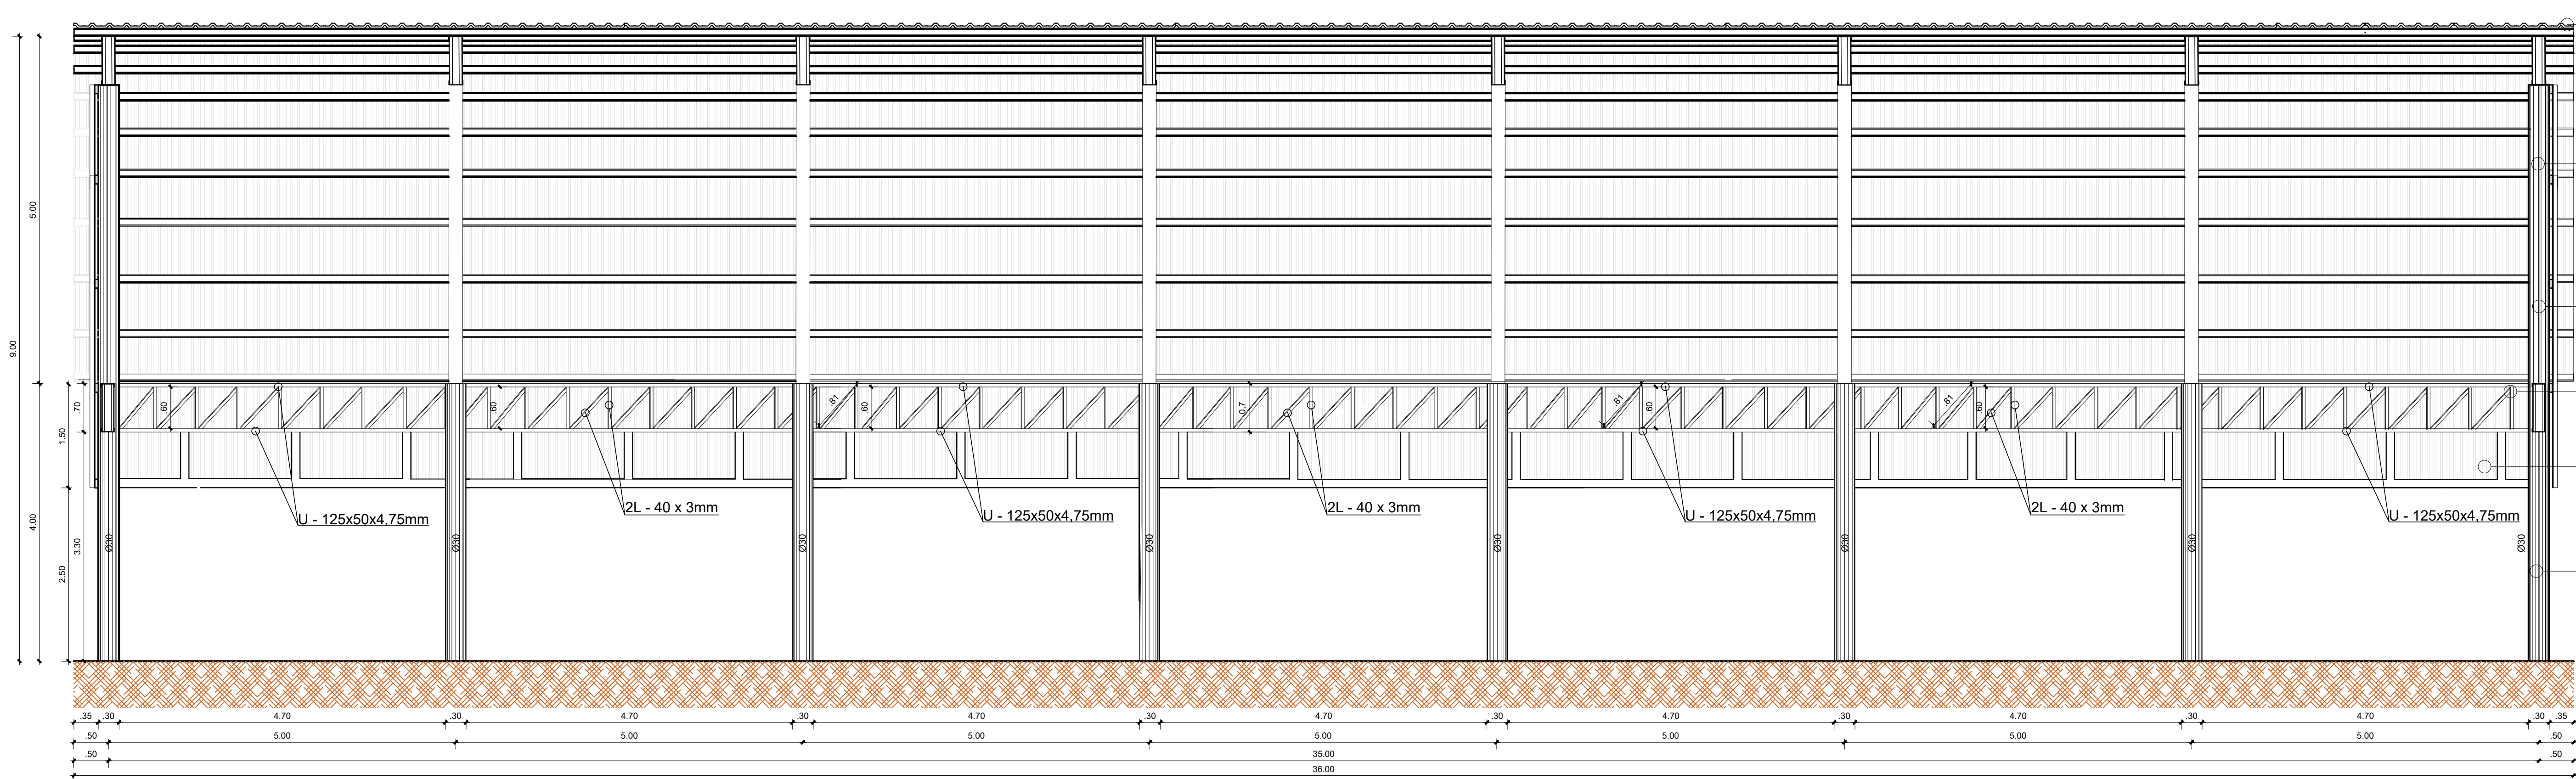

Corte AA - Estrutura Metálica
Escala 1/50

Cobertura em telha
Trapezoidal de aço galvanizado


Estrutura Metálica tipo Arco
Trapezoidal de aço galvanizado
(Ver det. - Projeto Estrutural)

Empena 02

Viga Metálica
Banzos - U125x50x4.75mm
Montantes e Diagonais - 2L40x3mm


Fechamento frontal em telha
Trapezoidal de aço galvanizado
Perfil UDC 127x50x3mm - H= 1.50m

Pilar em concreto armado
Ø30cm

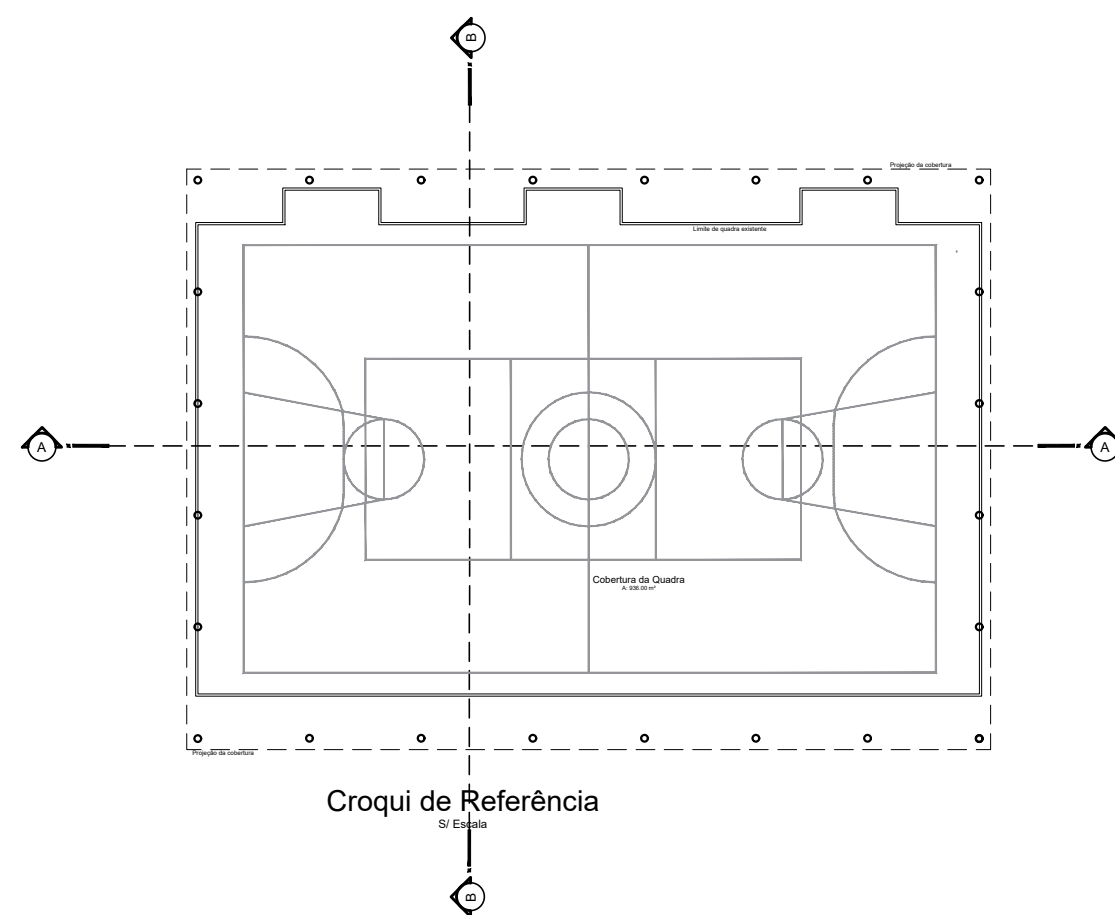


OBS
- A PREFEITURA MUNICIPAL DE NOVO PROGRESSO SE RESPONSABILIZA PELOS AJUSTES NECESSÁRIOS AO TAMANHO DE PISO E MURETA DA QUADRA EXISTENTE PARA A READEQUAÇÃO DO ESPAÇO DE ACORDO COM A NOVA COBERTURA.


NOTAS:
1 - COTAS EM METRO ALTURA E LARGURA EM CENTÍMETRO EXCETO ONDE INDICADO.
2 - ESTE PROJETO ESTÁ DE ACORDO COM AS PRESCRIÇÕES DA NBR-6118/2014. A EXECUÇÃO DA ESTRUTURA DEVERÁ OBEDECER A NBR 14831/2003 E 6122/1996 E O CONTROLE TECNOLÓGICO DO CONCRETO A NBR 12655/2006.
3 - ANTES DA EXECUÇÃO DA OBRA, ESTE PROJETO DEVERÁ SER ANALISADO JUNTO COM O PROJETO ARQUITETÔNICO E OUTROS COMPLEMENTARES, SENDO VERIFICADAS INTERFERÊNCIAS EVENTUAIS.
4 - DEVERÁ SER DADA ESPECIAL ATENÇÃO AO CIMENTAMENTO E DESCIMENTAMENTO PARA EVITAR DEFORMAÇÕES EXCESSIVAS NA ESTRUTURA, QUANDO SUBMETIDA ÀS CARGAS ATUANTES DURANTE A OBRA, TÃO COMO: PESO DO CONCRETO LANÇADO, PESO PRÓPRIO DAS FORMAS E ESCORAMENTOS E AINDA OUTRAS CARGAS ACIDENTAIS QUE POSSAM ATUAR.
5 - CLASSE DE AGRESSIVIDADE II DE ACORDO COM A NORMA NBR-6118/2014 TAB 6.1 ITEM 6.4.2. RELAÇÃO AGUAMENTO <= 0.45 ITEM 7.4.2 TAB 7.1
5.1 - CIMENTAMENTO
A) SAPATA DE FUNDAÇÃO =4cm B) ARRANQUE DE PILAR =3cm
5.2 - CONCRETO f_{cd}=25 MPa
6 - QUALQUER ALTERAÇÃO EVENTUALMENTE FEITA NESTE PROJETO SEM A AUTORIZAÇÃO ESCRITA DO PROJETISTA, EXIME O DA RESPONSABILIDADE SOBRE O MESMO.

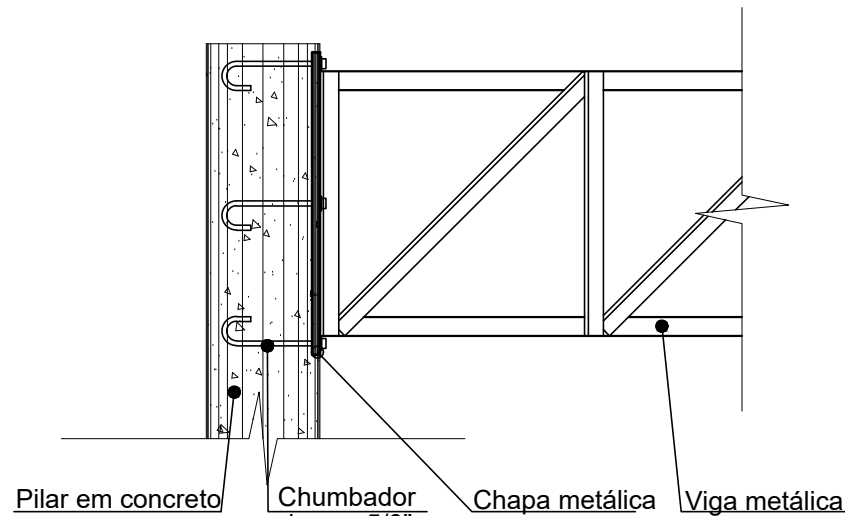


Det. Fixação no Pilar
Escala 1/20

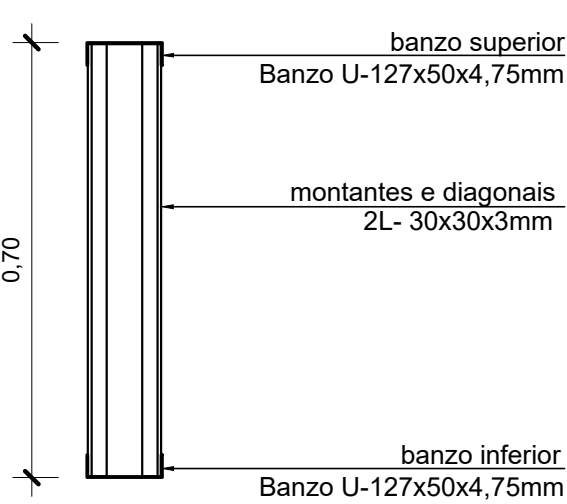

Seção da Tesoura
Escala 1/25

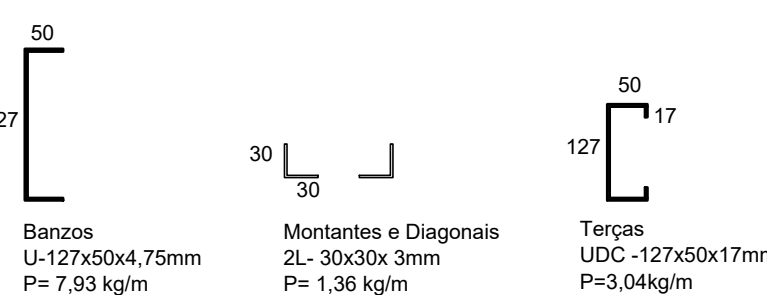

Peças Utilizadas
Escala 1/10

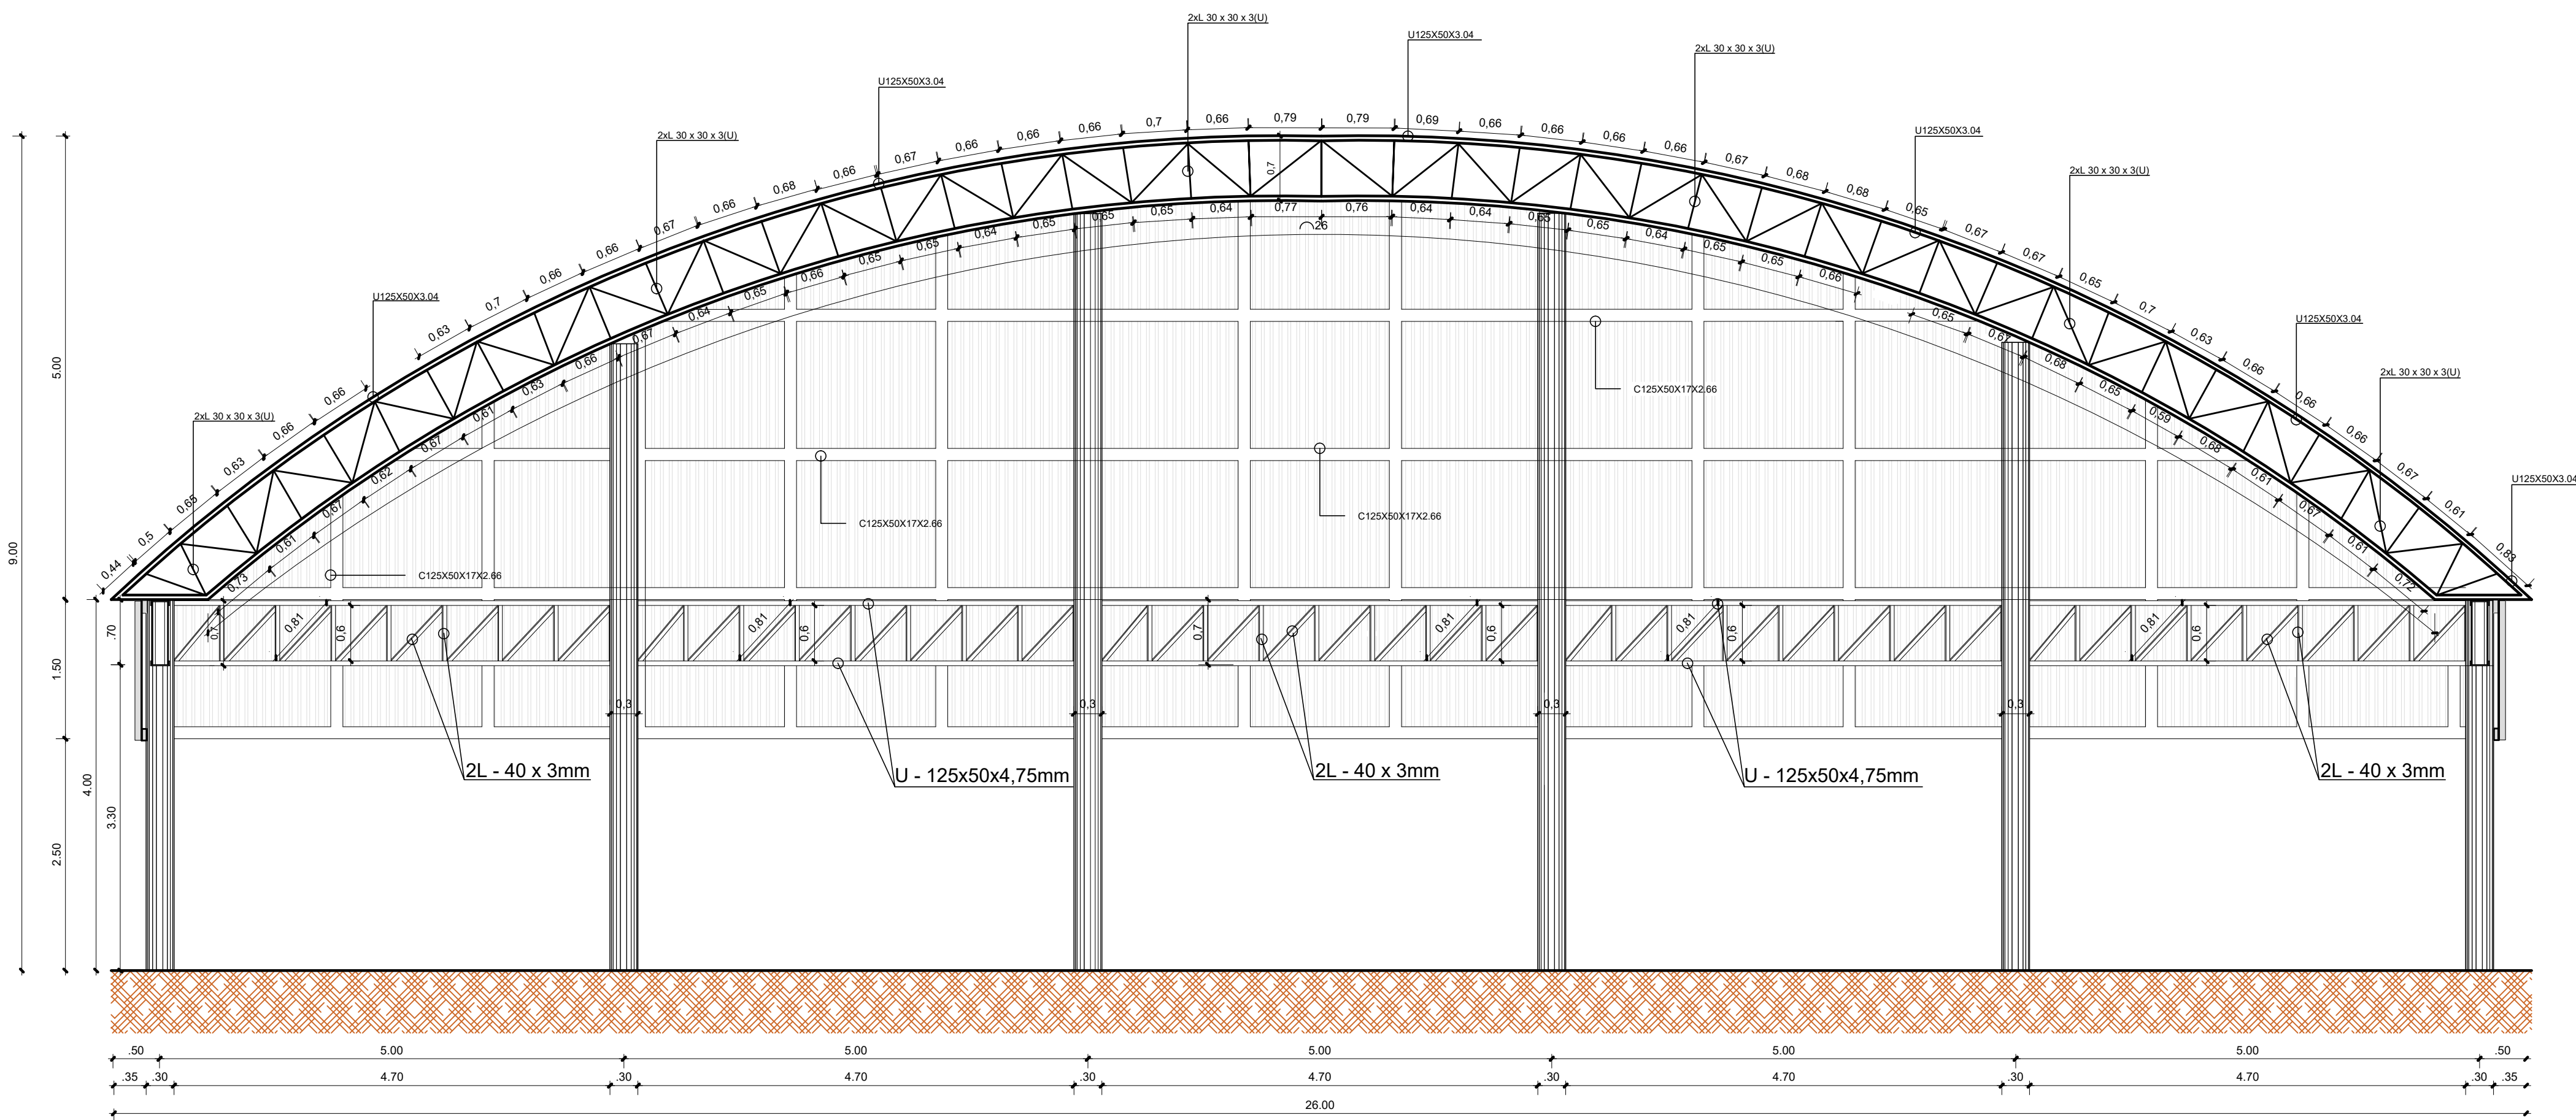

Vista Frontal da Metálica
Escala 1/50

CARIMBO:

PROPRIETÁRIO: PREFEITURA MUNICIPAL DE NOVO PROGRESSO

PROJETO: ARQª MARUZA BAPTISTA -CAU-28510-2/PA



PROJETO: CONSTRUÇÃO DE COBERTURA DE QUADRA POLIESPORTIVA DA PRAÇA JUSCELÂNIA	DATA: JUN/19/2021
LOCAL: RUA PEPELASCOP, S/N, BAIRRO: JUSCELÂNIA, NOVO PROGRESSO-PA	ÁREA DA COBERTURA: A= 936,00 m²
CONTEÚDO: VISTAS DA COBERTURA METÁLICA	REVISÃO: 00 DATA: 28/07
PROJETO CAD: MARUZA BAPTISTA	INDICADA: EST 03/03

PRETO
PADRÃO PENAS
CORES PENAS
01 0.10
02 0.20
03 0.30
04 0.40
05 0.50
06 0.60
07 0.70
08 0.80
09 0.90
10 1.00
11 0.6
RESTANTE: COR
0.2