

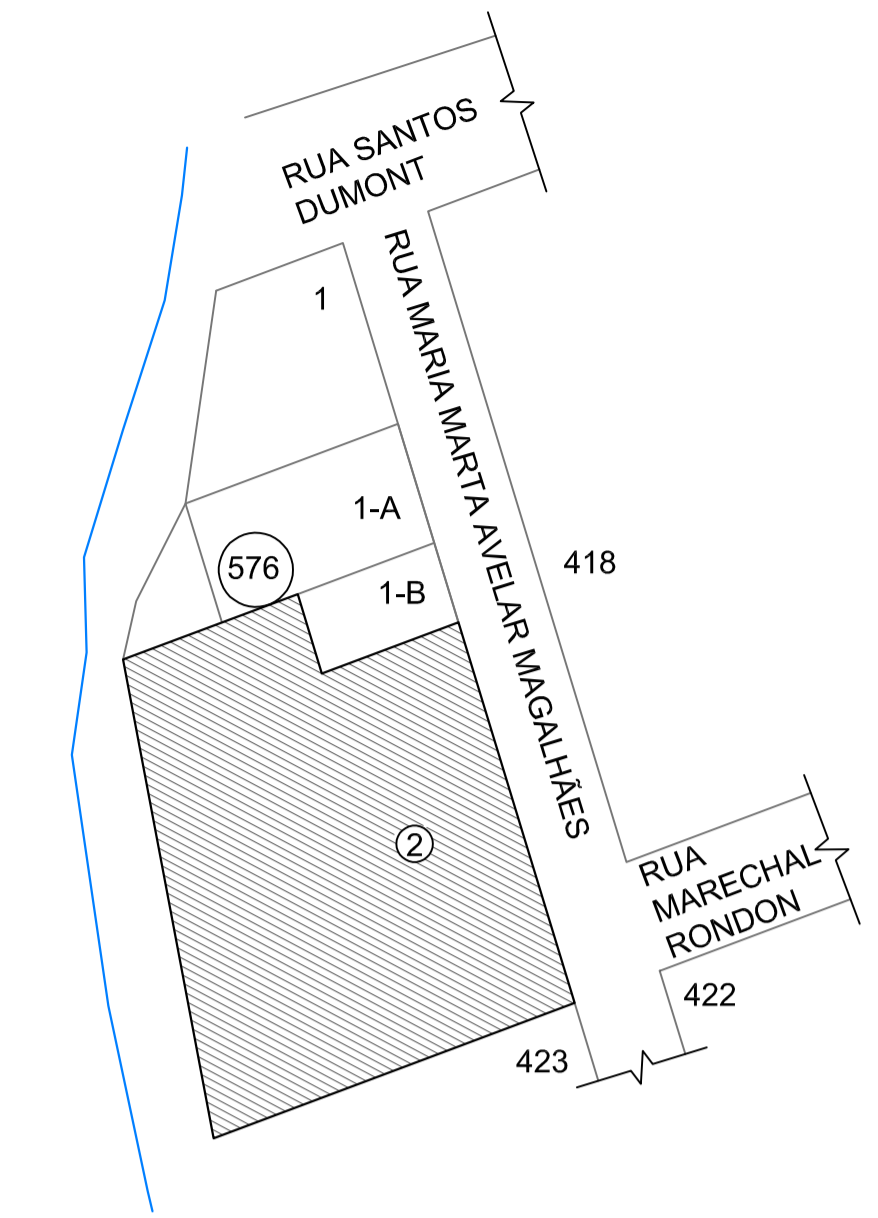


LEGENDA:			
	INDICAÇÃO NÍVEIS PLANTA E CORTE		INDICAÇÃO DE VISTAS
	INDICAÇÃO DE CORTES		ESPECIFICAÇÃO DE MATERIAIS
	INDICAÇÃO DE FACHADAS		INDICAÇÃO DE EIXOS
	INDICAÇÃO DE PORTAS E JANELAS		INDICAÇÃO DE ELEMENTOS (BANCADAS, PRATELEIRAS E ETC.)

QUADRO DE ÁREAS				
ÁREA DO TERRENO:	= 2.801,66 m <sup>2</sup>			
ÁREA OCUPADA:	1.132,10 m <sup>2</sup>	TAXA DE OCUPAÇÃO:	40,4 %	
ÁREA CONSTRUÍDA:	870,25 m <sup>2</sup>	COEFICIENTE DE APROVEITAMENTO:	0,31	
ÁREAS EDIFICAÇÕES				
BLOCO	ÁREA FECHADA	ÁREA ABERTA COBERTA	ÁREA TOTAL EDIFICADA	ÁREA TOTAL (proj. cobertura)
PEDAGÓGICO	360,36 m <sup>2</sup>	88,66 m <sup>2</sup>	449,02 m <sup>2</sup>	569,35 m <sup>2</sup>
ADMINISTRATIVO	74,81 m <sup>2</sup>	24,41 m <sup>2</sup>	99,22 m <sup>2</sup>	142,15 m <sup>2</sup>
SERVIÇO	74,81 m <sup>2</sup>	24,41 m <sup>2</sup>	99,22 m <sup>2</sup>	142,15 m <sup>2</sup>
PÁTIO COBERTO	-	175,35 m <sup>2</sup>	175,35 m <sup>2</sup>	222,52 m <sup>2</sup>
PASSARELAS (M1)	-	36,96 m <sup>2</sup>	36,96 m <sup>2</sup>	45,45 m <sup>2</sup>
GÁS/LIXO	4,23 m <sup>2</sup>	-	4,23 m <sup>2</sup>	4,23 m <sup>2</sup>
RESERVATÓRIO	6,25 m <sup>2</sup>	-	6,25 m <sup>2</sup>	6,25 m <sup>2</sup>
<b>TOTAL ÁREA</b>	<b>520,46 m<sup>2</sup></b>	<b>349,79 m<sup>2</sup></b>	<b>870,25 m<sup>2</sup></b>	<b>1.132,10 m<sup>2</sup></b>
ÁREAS EXTERNAS				
AMBIENTE EXTERNO	ÁREA			
ÁREA DE SERVIÇO	33,79 m <sup>2</sup>			
ESTACIONAMENTO	158,72 m <sup>2</sup>			
BICICLETÁRIO	30,00 m <sup>2</sup>			
<b>TOTAL ÁREA EXTERNA</b>	<b>222,51 m<sup>2</sup></b>			

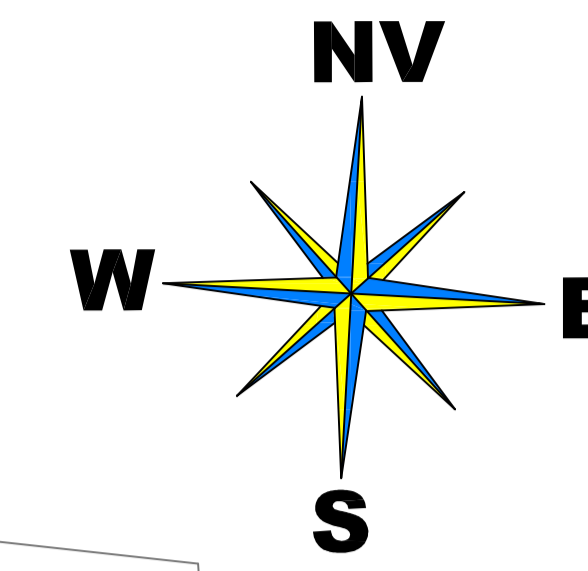

**2** Localização  
ESCALA 1/1000

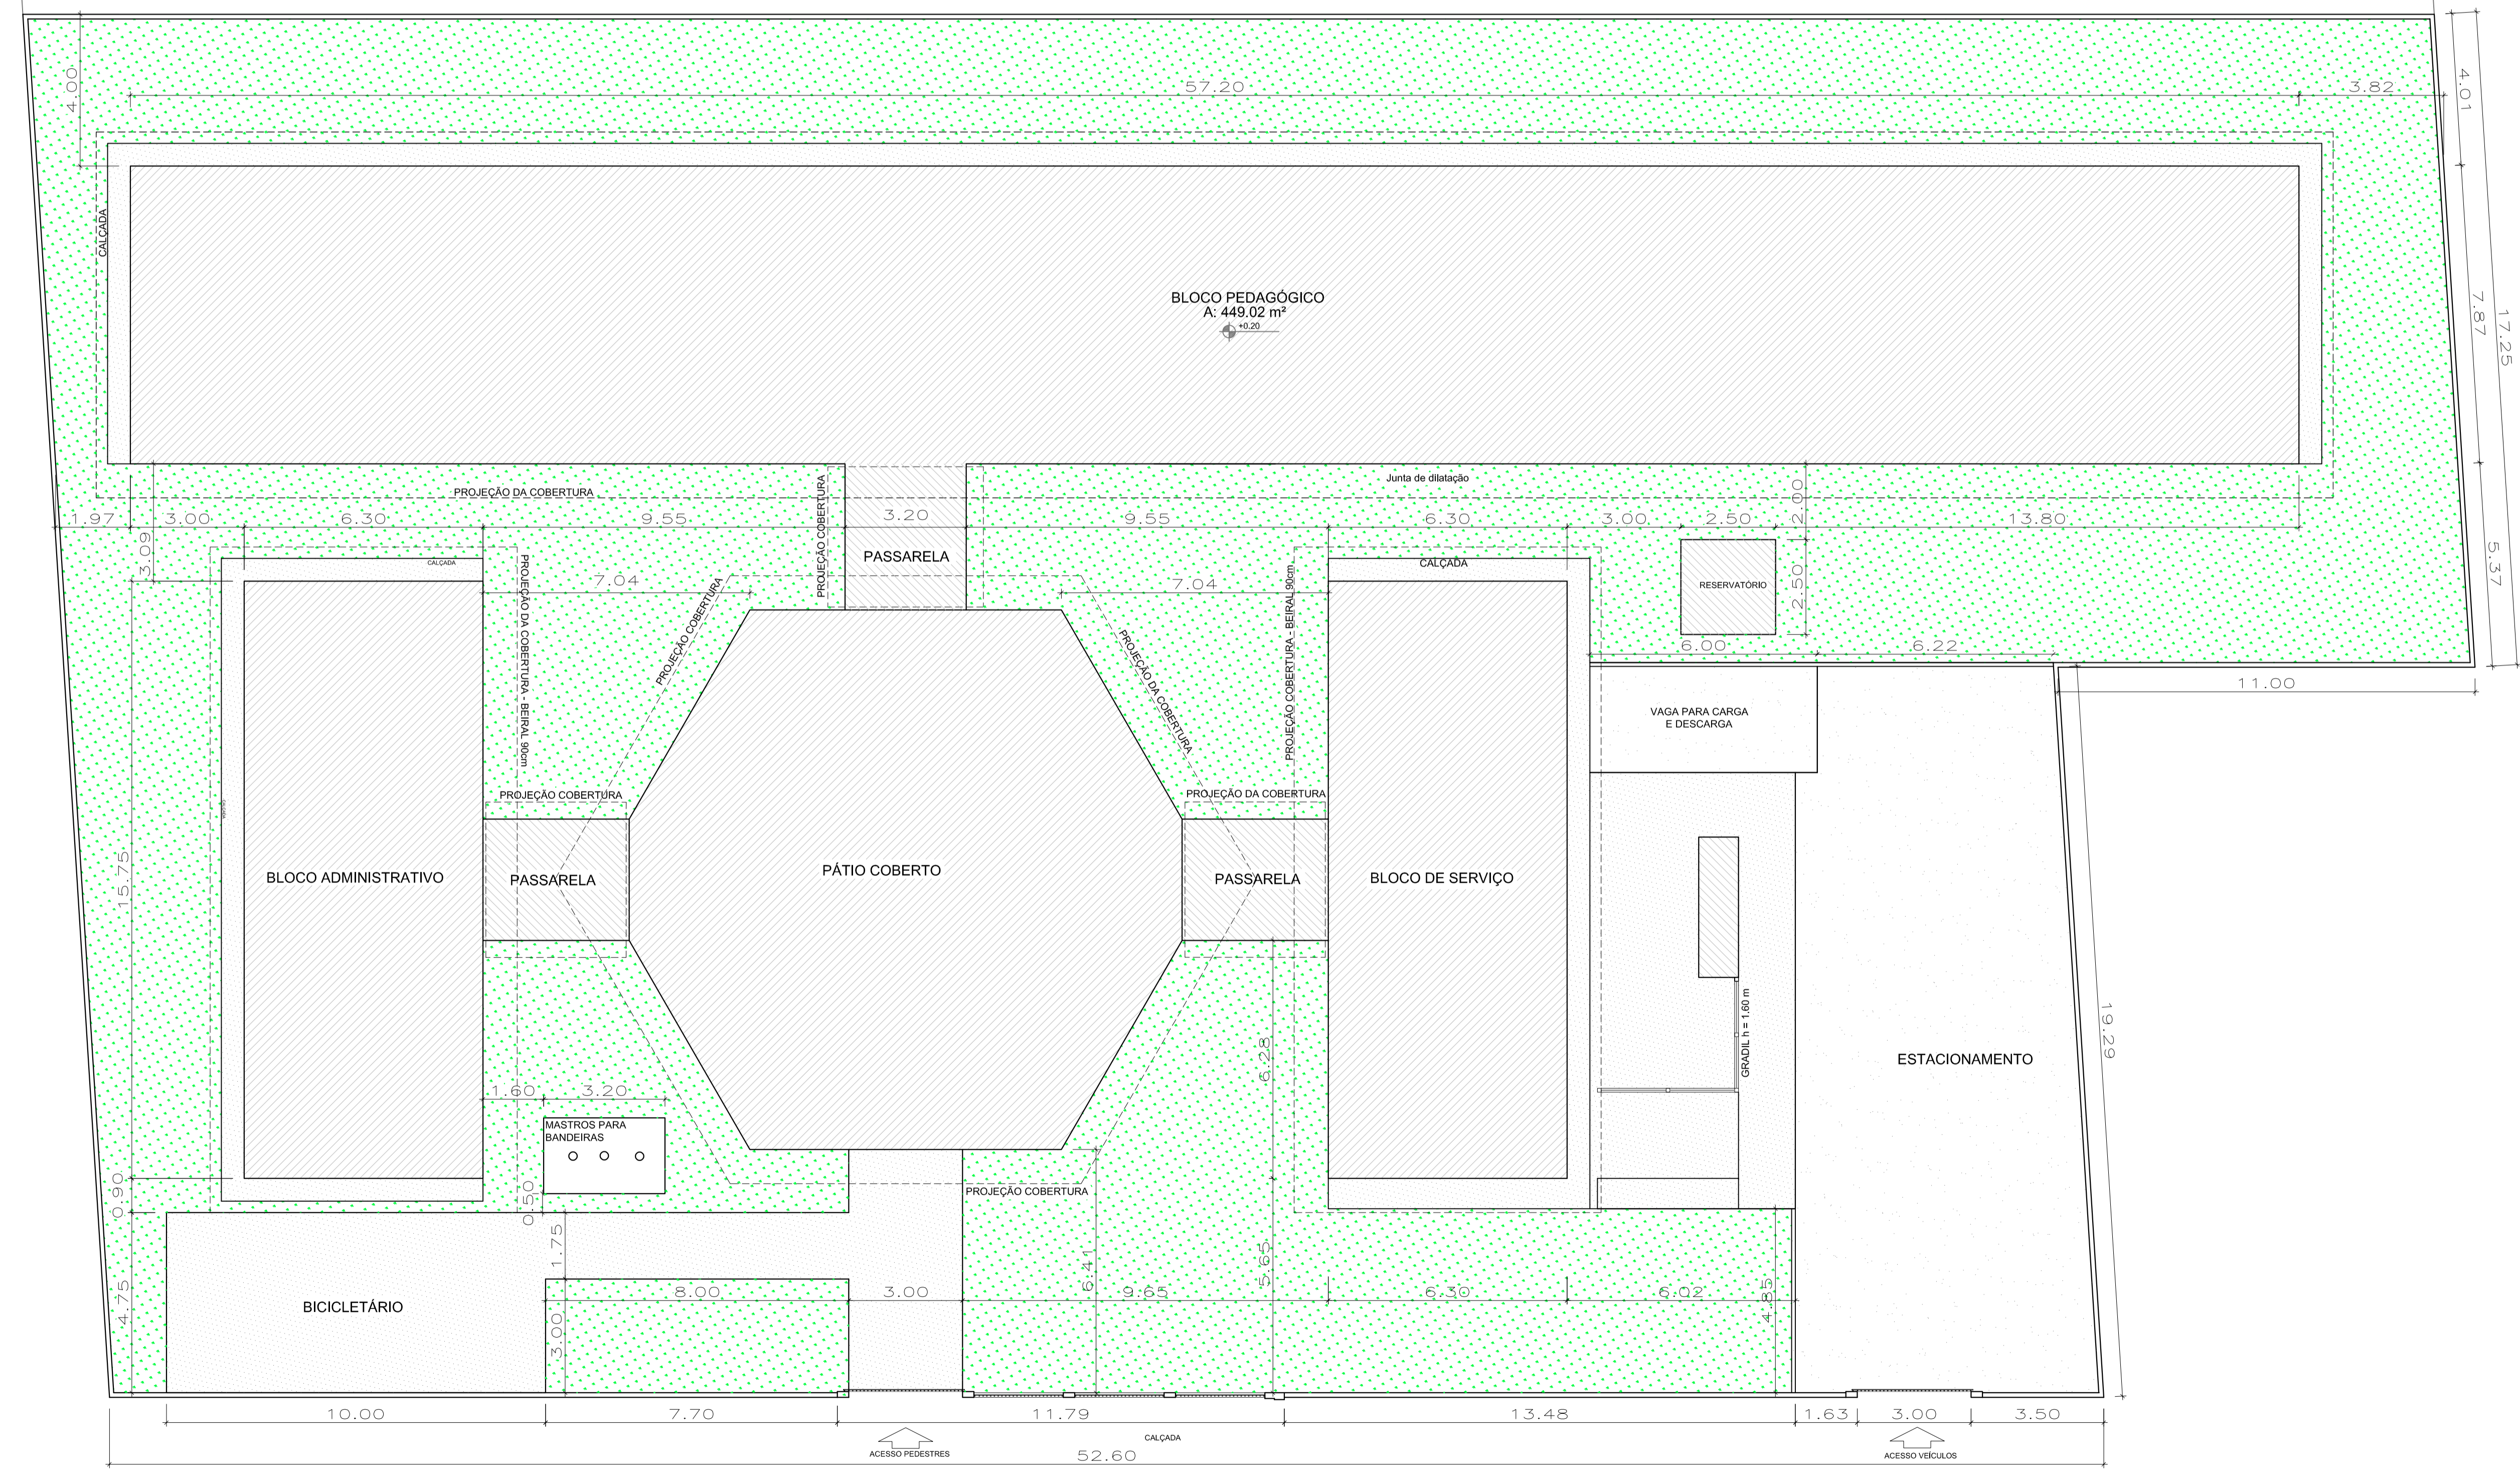

**1** IMPLANTAÇÃO  
ESCALA 1/100

**NOTAS**

- MEDIDAS E NÍVEIS EM METROS
- VERIFICAR POSIÇÃO EXATA DOS PILARES NO PROJETO ESTRUTURAL
- VERIFICAR DETALHES CONSTRUTIVOS PERTINENTES NO PROJETO DE DETALHAMENTO
- SEGUIR ORIENTAÇÃO DO PROJETO QUANTO A UTILIZAÇÃO DAS CORES, CASO SEJA NECESSÁRIA ALTERAÇÃO, CONSULTAR O CADERNO DE ESTUDO DE CORES
- EM CASO DE CONFLITO DE INFORMAÇÕES ENTRE O PROJETO GRÁFICO E O MEMORIAL DESCRITIVO E ESPECIFICAÇÕES TÉCNICAS, PREVALECE A INFORMAÇÃO CONTIDA NO DESENHO
- ALTERAÇÕES NESTE PROJETO SOMENTE COM AUTORIZAÇÃO EXPRESSA DO FNDE

**REFERÊNCIA:**

- PLANILHA DE QUANTITATIVOS E TIPOLOGIA ESPECÍFICA DO PROJETO
- O MEMORIAL DESCRITIVO E ESPECIFICAÇÕES TÉCNICAS

 <b>PREFEITURA MUNICIPAL DE NOVO PROGRESSO</b> Travessa Belém, 768 - Jardim Europa - Novo Progresso - PA	
<b>Projeto Arquitetônico</b>	
Planta de Implantação e Planta de Localização	Nº Folha <b>01</b>
<b>Obra: Educacional</b> <b>Escola: Escola Lázaro Bubola</b> <b>End.: Rua Maria Marta Avelar Magalhães</b> <b>Bairro: Jardim Planalto</b> <b>Cidade: Novo Progresso - PA</b>	
Data: <b>Novembro / 2022</b>	Escala: <b>Indicada</b>
RRT: <b>12581974</b>	Proprietário: 
Área Terreno:.....2.801,66m <sup>2</sup> Área à Construir:.....870,25m <sup>2</sup>	Prefeitura Municipal de Novo Progresso Autor do Projeto/Resp. Técnico:
Desenho: <b>Dantes Ricardo da Silva</b>	 <b>Dantes Ricardo da Silva</b> Arquiteto e Urbanista CAU-A42832-9
Aprovação:	