


PASSARELA (M1)

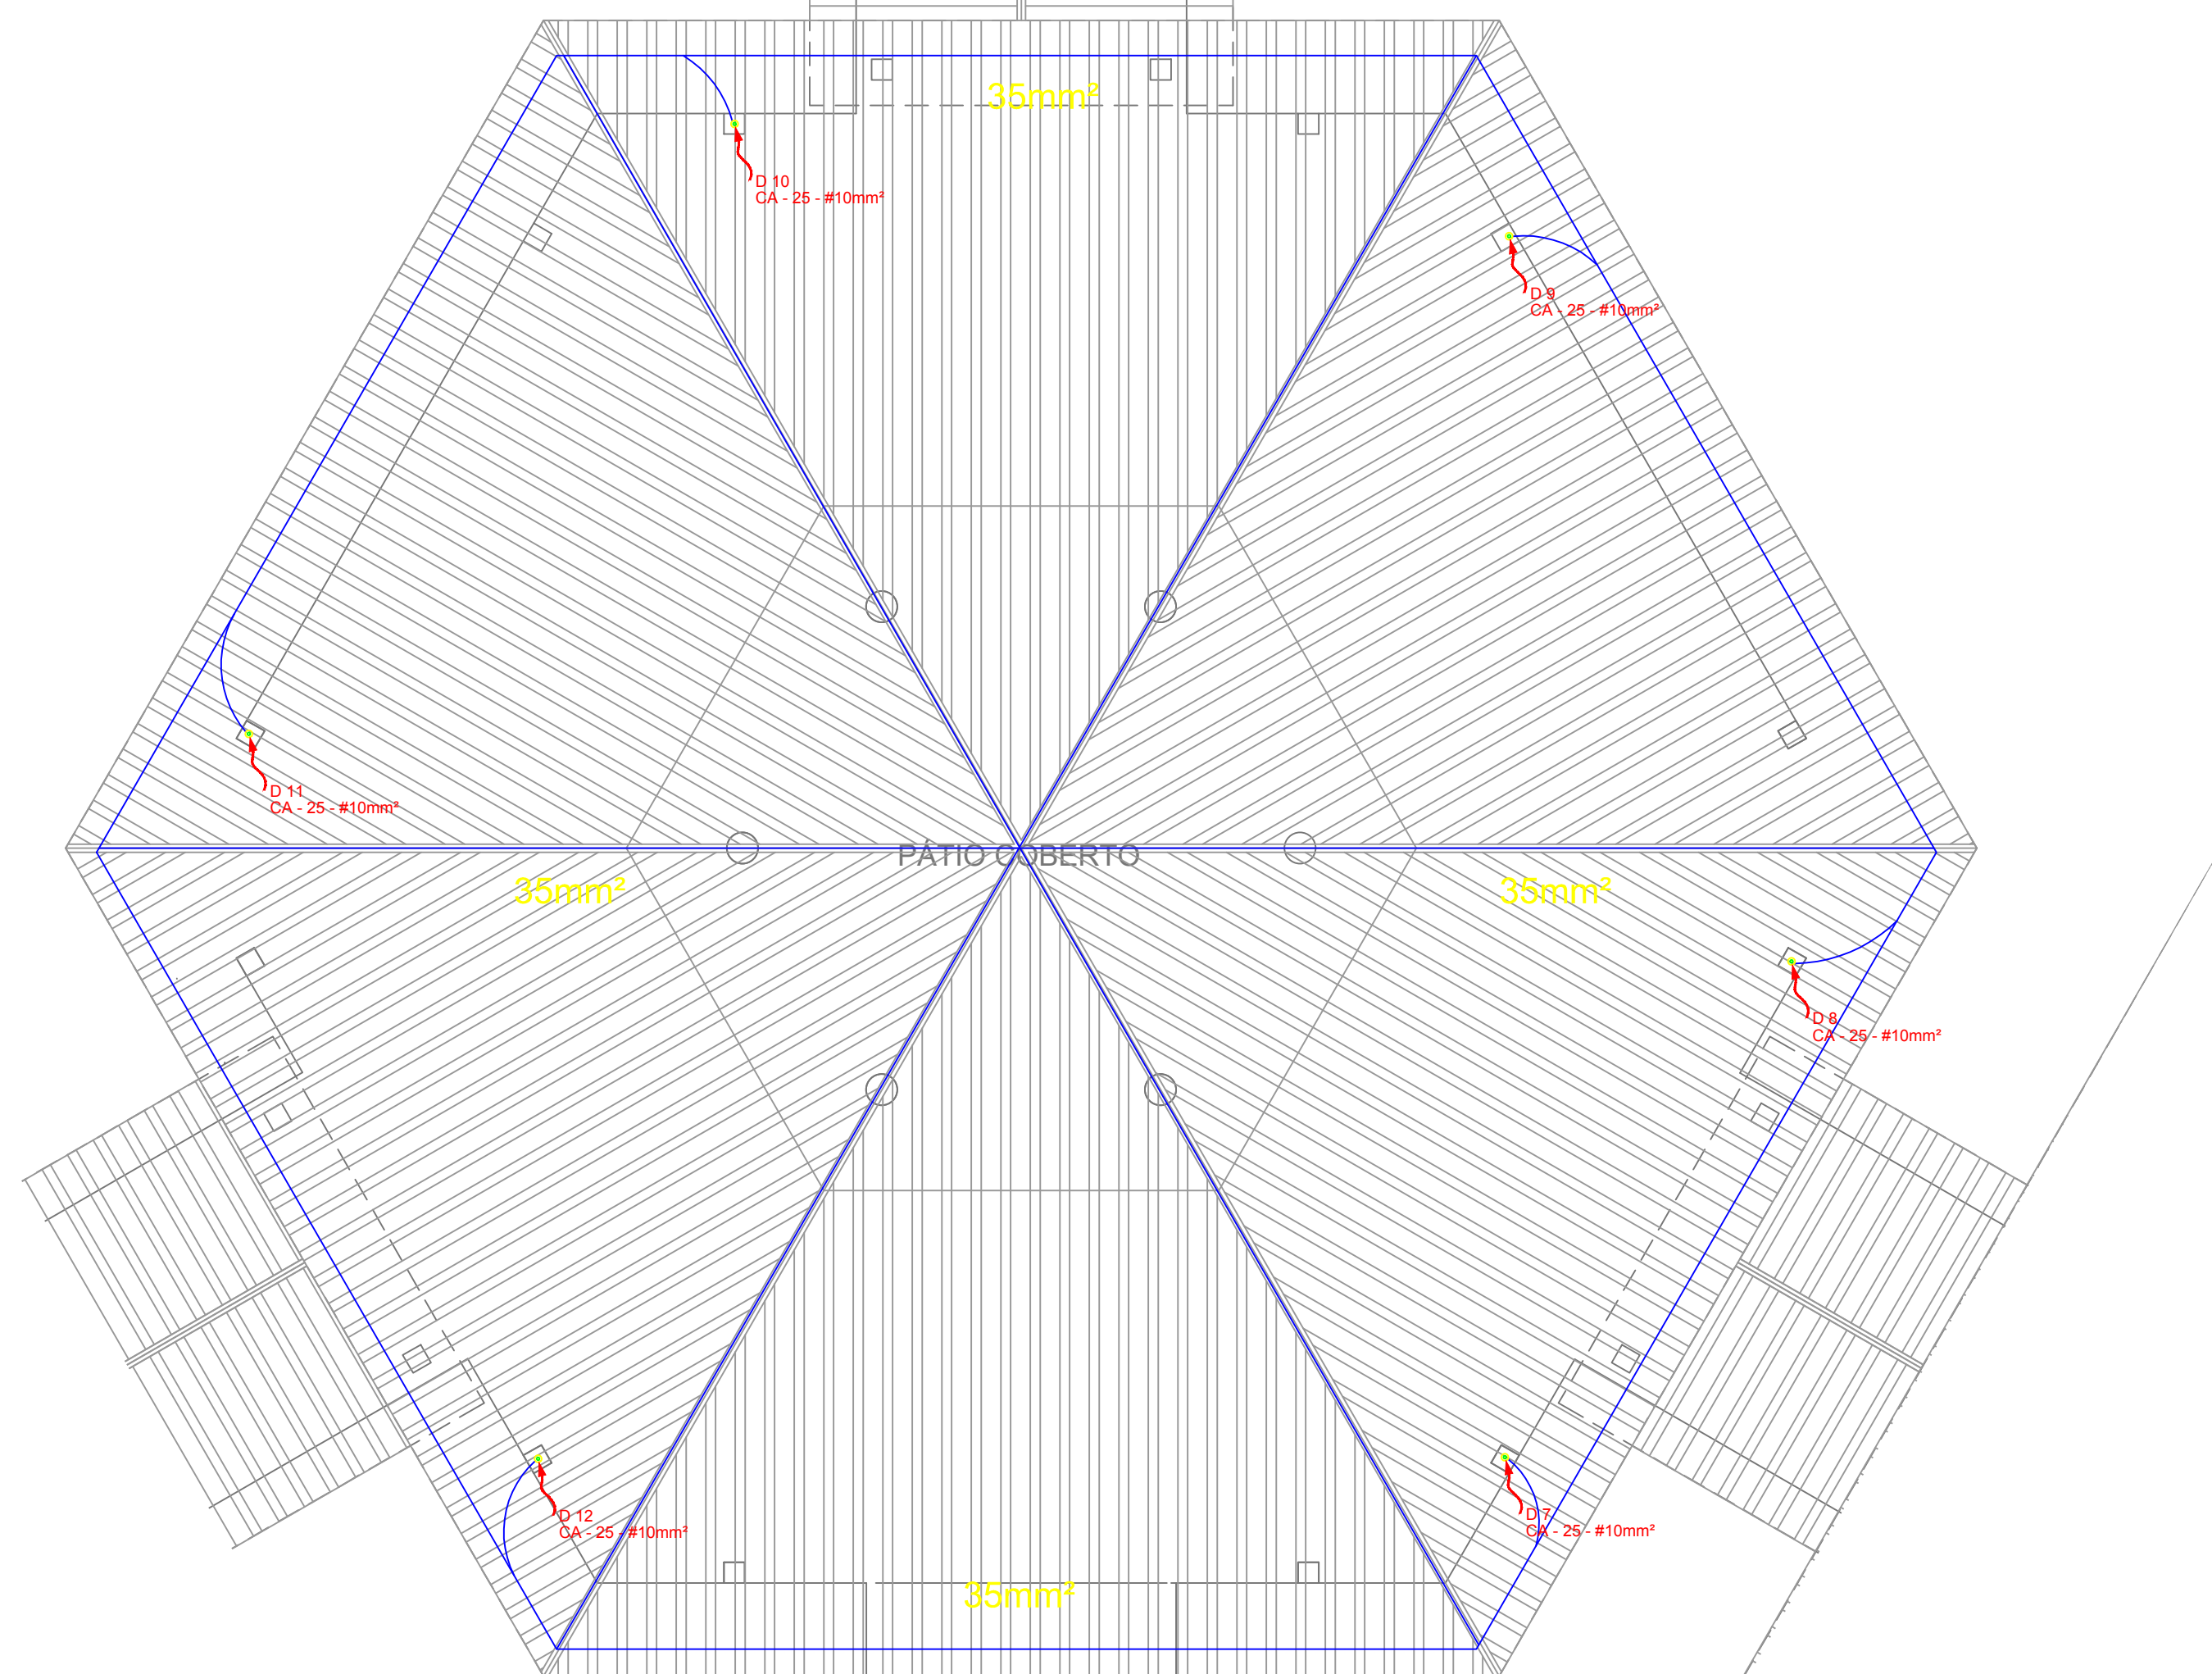

LEGENDA

ATERAMENTO COM HASTE

CAIXA DE VISITA DE ATERAMENTO COM HASTE

CABO DE COBRE N3 (CORDOALHA)

VERGALHO CA25-#10mm

DESCIDA DO SPDA

CAIXA DE EQUALIZAÇÃO

OBSERVAÇÃO

VALOR OHMICO DO ATERRAMENTO:

01 - APÓS A EXECUÇÃO DA INSTALAÇÃO CONFORME ESTE PROJETO TODOS OS SISTEMAS DE ATERRAMENTO DEVERÃO TER SUA RESISTÊNCIA MEDIDA. SE O VALOR MEDIDO ULTRAPASSAR 10 OHMS, ADICIONAR ELETRODOS ATÉ Atingir ESTE VALOR. PODERÁ TAMBÉM SER USADO ATERRAQUEL OU SIMILAR.


02 - A RESISTÊNCIA DA CONTINUIDADE ELÉTRICA DAS ARMADURAS DO SISTEMA DEVE SER INFERIOR A 1 OHM.

03 - ALÉM DOS NEUTROS DEVERÃO SER LIGADOS AOS FIOS TERRA TODAS AS PARTES METÁLICAS NÃO ENERGIZADAS.

NOTAS

01 - A PROFUNDIDADE MÍNIMA PARA MALHA DE ATERRAMENTO É DE 50 CM.

02 - AS MALHAS DE ATERRAMENTO DOS SISTEMAS ELÉTRICOS E PROTEÇÃO ATMOSFÉRICA DEVERÃO SER INTERLIGADOS, FORMANDO APENAS UM SISTEMA.

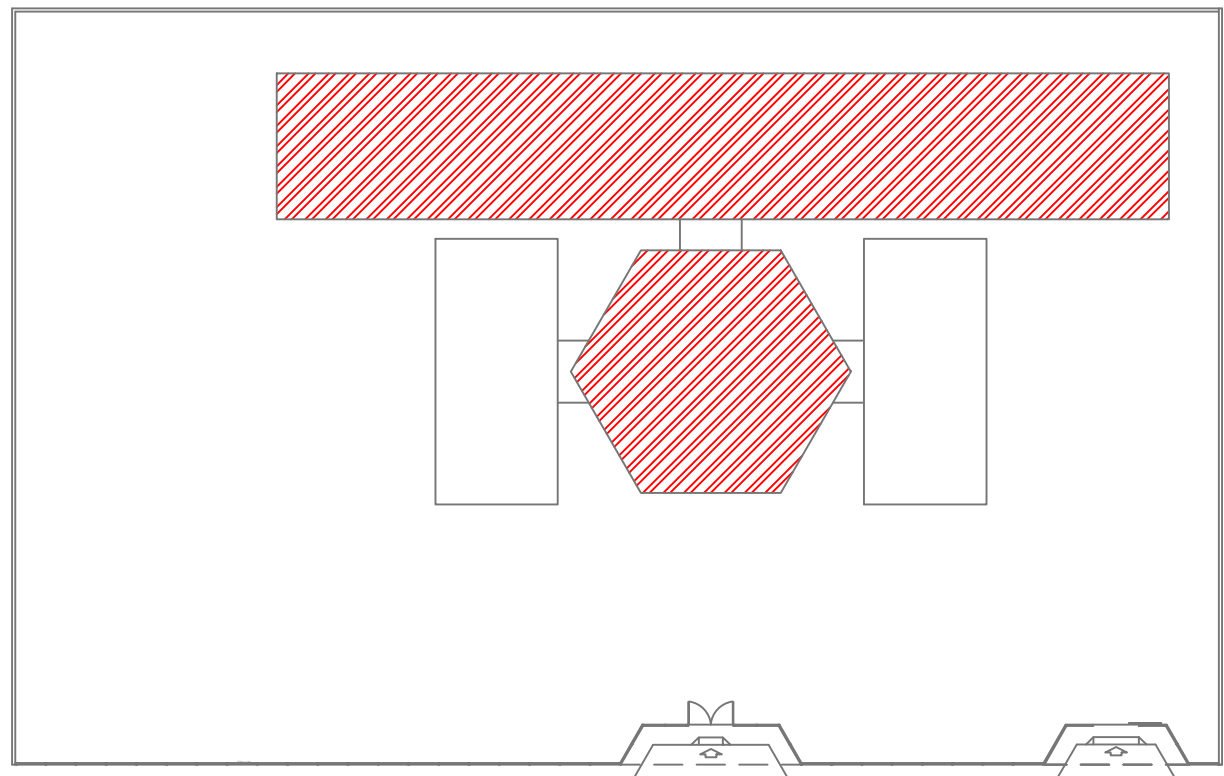

CROQUI DE REFERÊNCIA

1 PLANTA DE COBERTURA - BL. PEDAGÓGICO/ PÁTIO COBERTO
ESCALA 1/50

GOV. DO ESTADO DO PARÁ
MUNICÍPIO DE NOVO PROGRESSO

REVISÃO: 01

PROFESSORA MUNICIPAL DE NOVO PROGRESSO - PA

Novo Progresso - PA

870,25 m²

PLANTA DE COBERTURA

SPDA

Rua Maria Maria Avelar Resende

01/05

Indicadas

Nov./2022