


1 FORMAS DO PAVIMENTO NÍVEL 000
ESCALA 1/75



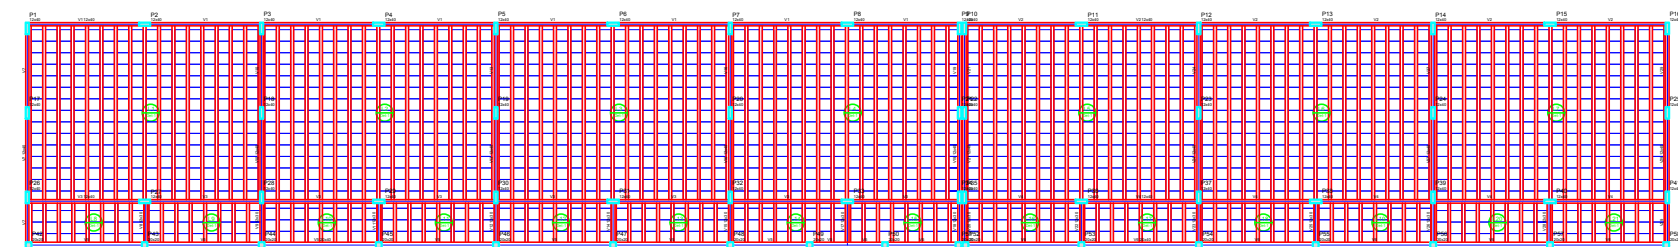


2 FORMAS DO PAVIMENTO NÍVEL 298.5
ESCALA 1/75




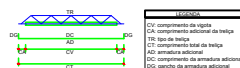



PROJETO ESTRUTURAL








