



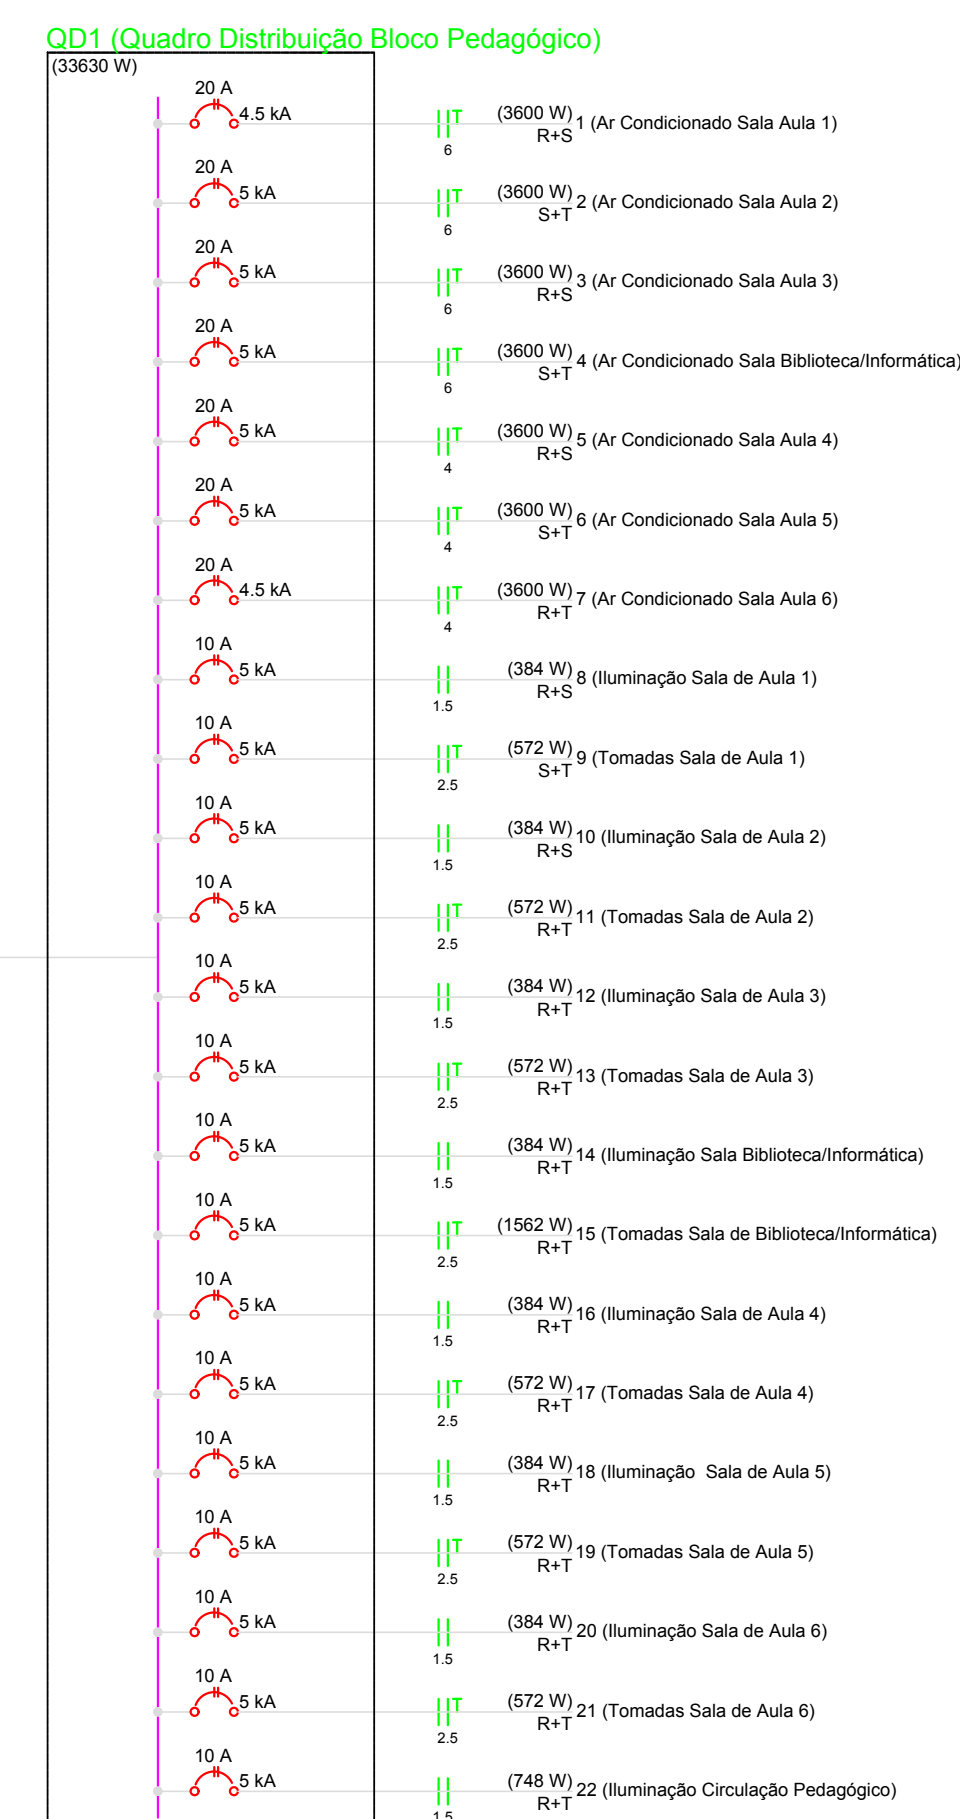


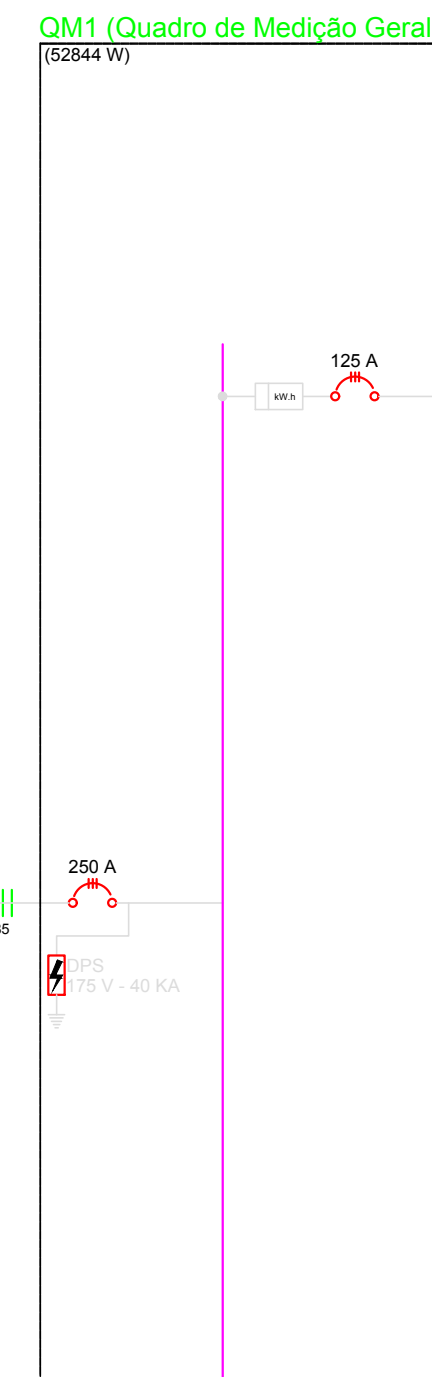

2 DIAGRAMA MULTIFILAR SEM ESCALA