



1 FACHADA 1
ESCALA 1/50

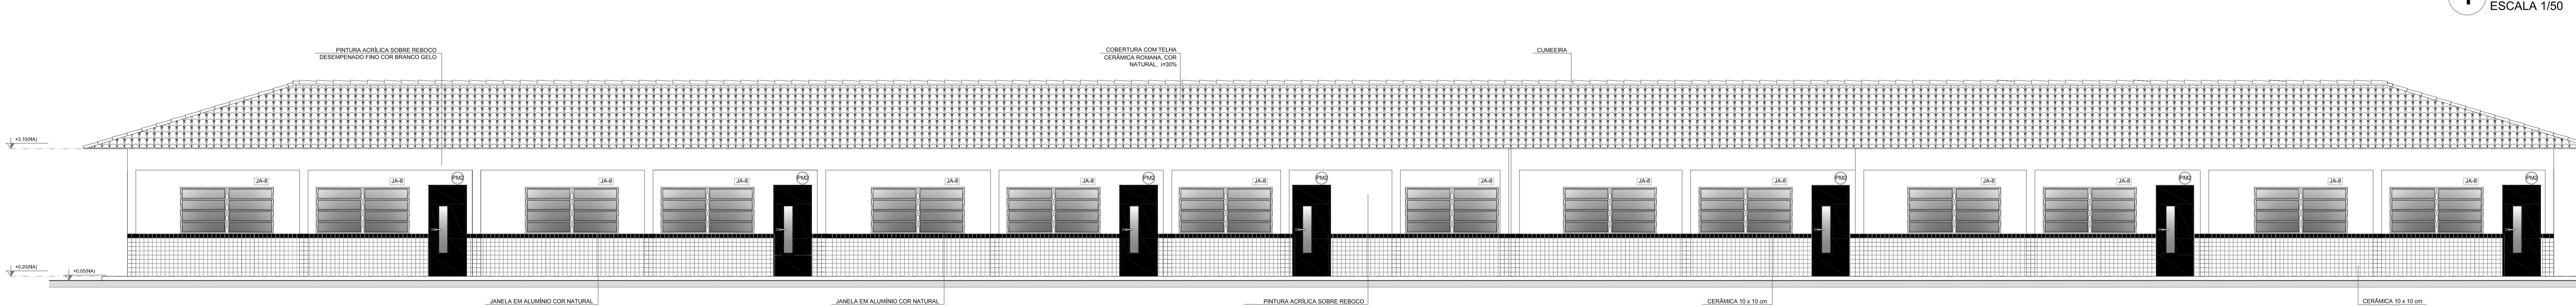

2 FACHADA 2
ESCALA 1/50

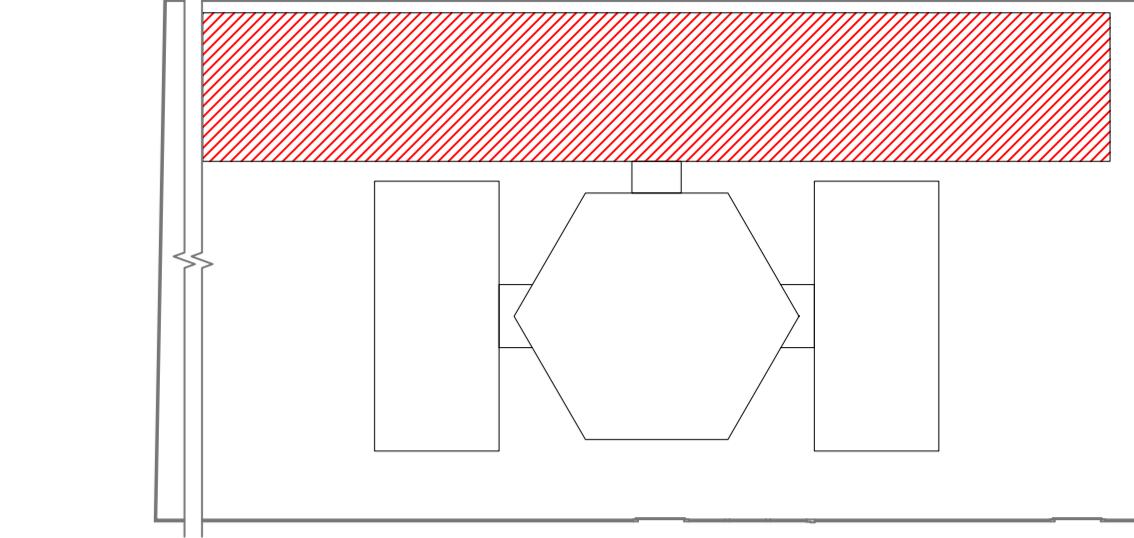

CROQUI DE REFERÊNCIA

LEGENDA:	
	INDICAÇÃO NÍVEIS PLANTA E CORTE
	INDICAÇÃO DE VISTAS
	INDICAÇÃO DE CORTE
	INDICAÇÃO DE MATERIAIS
	INDICAÇÃO DE FACHADAS
	INDICAÇÃO DE EXOS
	INDICAÇÃO DE PORTAS E JANELAS
	INDICAÇÃO DE ELEMENTOS (BANCADA, PRATELERIAS E ETC.)

NOTAS
- MEDIDAS E NÍVEIS EM METROS
- VERIFICAR POSIÇÃO EXATA DOS PILARES NO PROJETO ESTRUTURAL
- VERIFICAR DETALHES CONSTRAÍDOS PELA ESTRUTURA DE DETALHAMENTO
- SE PRECISAR ALTERAR O PROJETO CONSULTAR O CADASTRO DAS CORES, CASO SEJA NECESSÁRIA ALTERAÇÃO, CONSULTAR O CADASTRO DE CORES
- EM CASO DE CONFLITO DE INFORMAÇÕES ENTRE O PROJETO GRÁFICO E O MEMORIAL DESCRIPTIVO E ESPECIFICAÇÕES TÉCNICAS, PREVALECE A INFORMAÇÃO CONTIDA NO DESENHO
- ALTERAÇÕES NESTE PROJETO SOMENTE COM AUTORIZAÇÃO EXPRESA DO PNE

REFERÊNCIA
- PLANILHA DE QUANTITATIVOS - MEMORIAL DESCRIPTIVO E ESPECIFICAÇÕES TÉCNICAS

	PREFEITURA MUNICIPAL DE NOVO PROGRESSO
Travessa Belém, 768 - Jardim Europa - Novo Progresso -PA	
Projeto Arquitetônico	Nº Folha
Bloco Pedagógico - Fachadas	05
Obra: Educacional	
Escola: Escola Scremín	
End.: Rua das Orquídeas	
Bairro: Scremín	
Cidade: Novo Progresso - PA	
Data:	Novembro / 2022
Escala:	Indicada
RRT:	12581845
Proprietário:	
Áreas	
Área Terreno:3.042,40m ²
Área à Construir:870,25m ²
Prefeitura Municipal de Novo Progresso	
Autor do Projeto/Resp. Técnico:	
Desenho:	
Dantes Ricardo da Silva	
Dantes Ricardo da Silva	Arquiteto e Urbanista CAU-A4283-9
Aprovação:	