




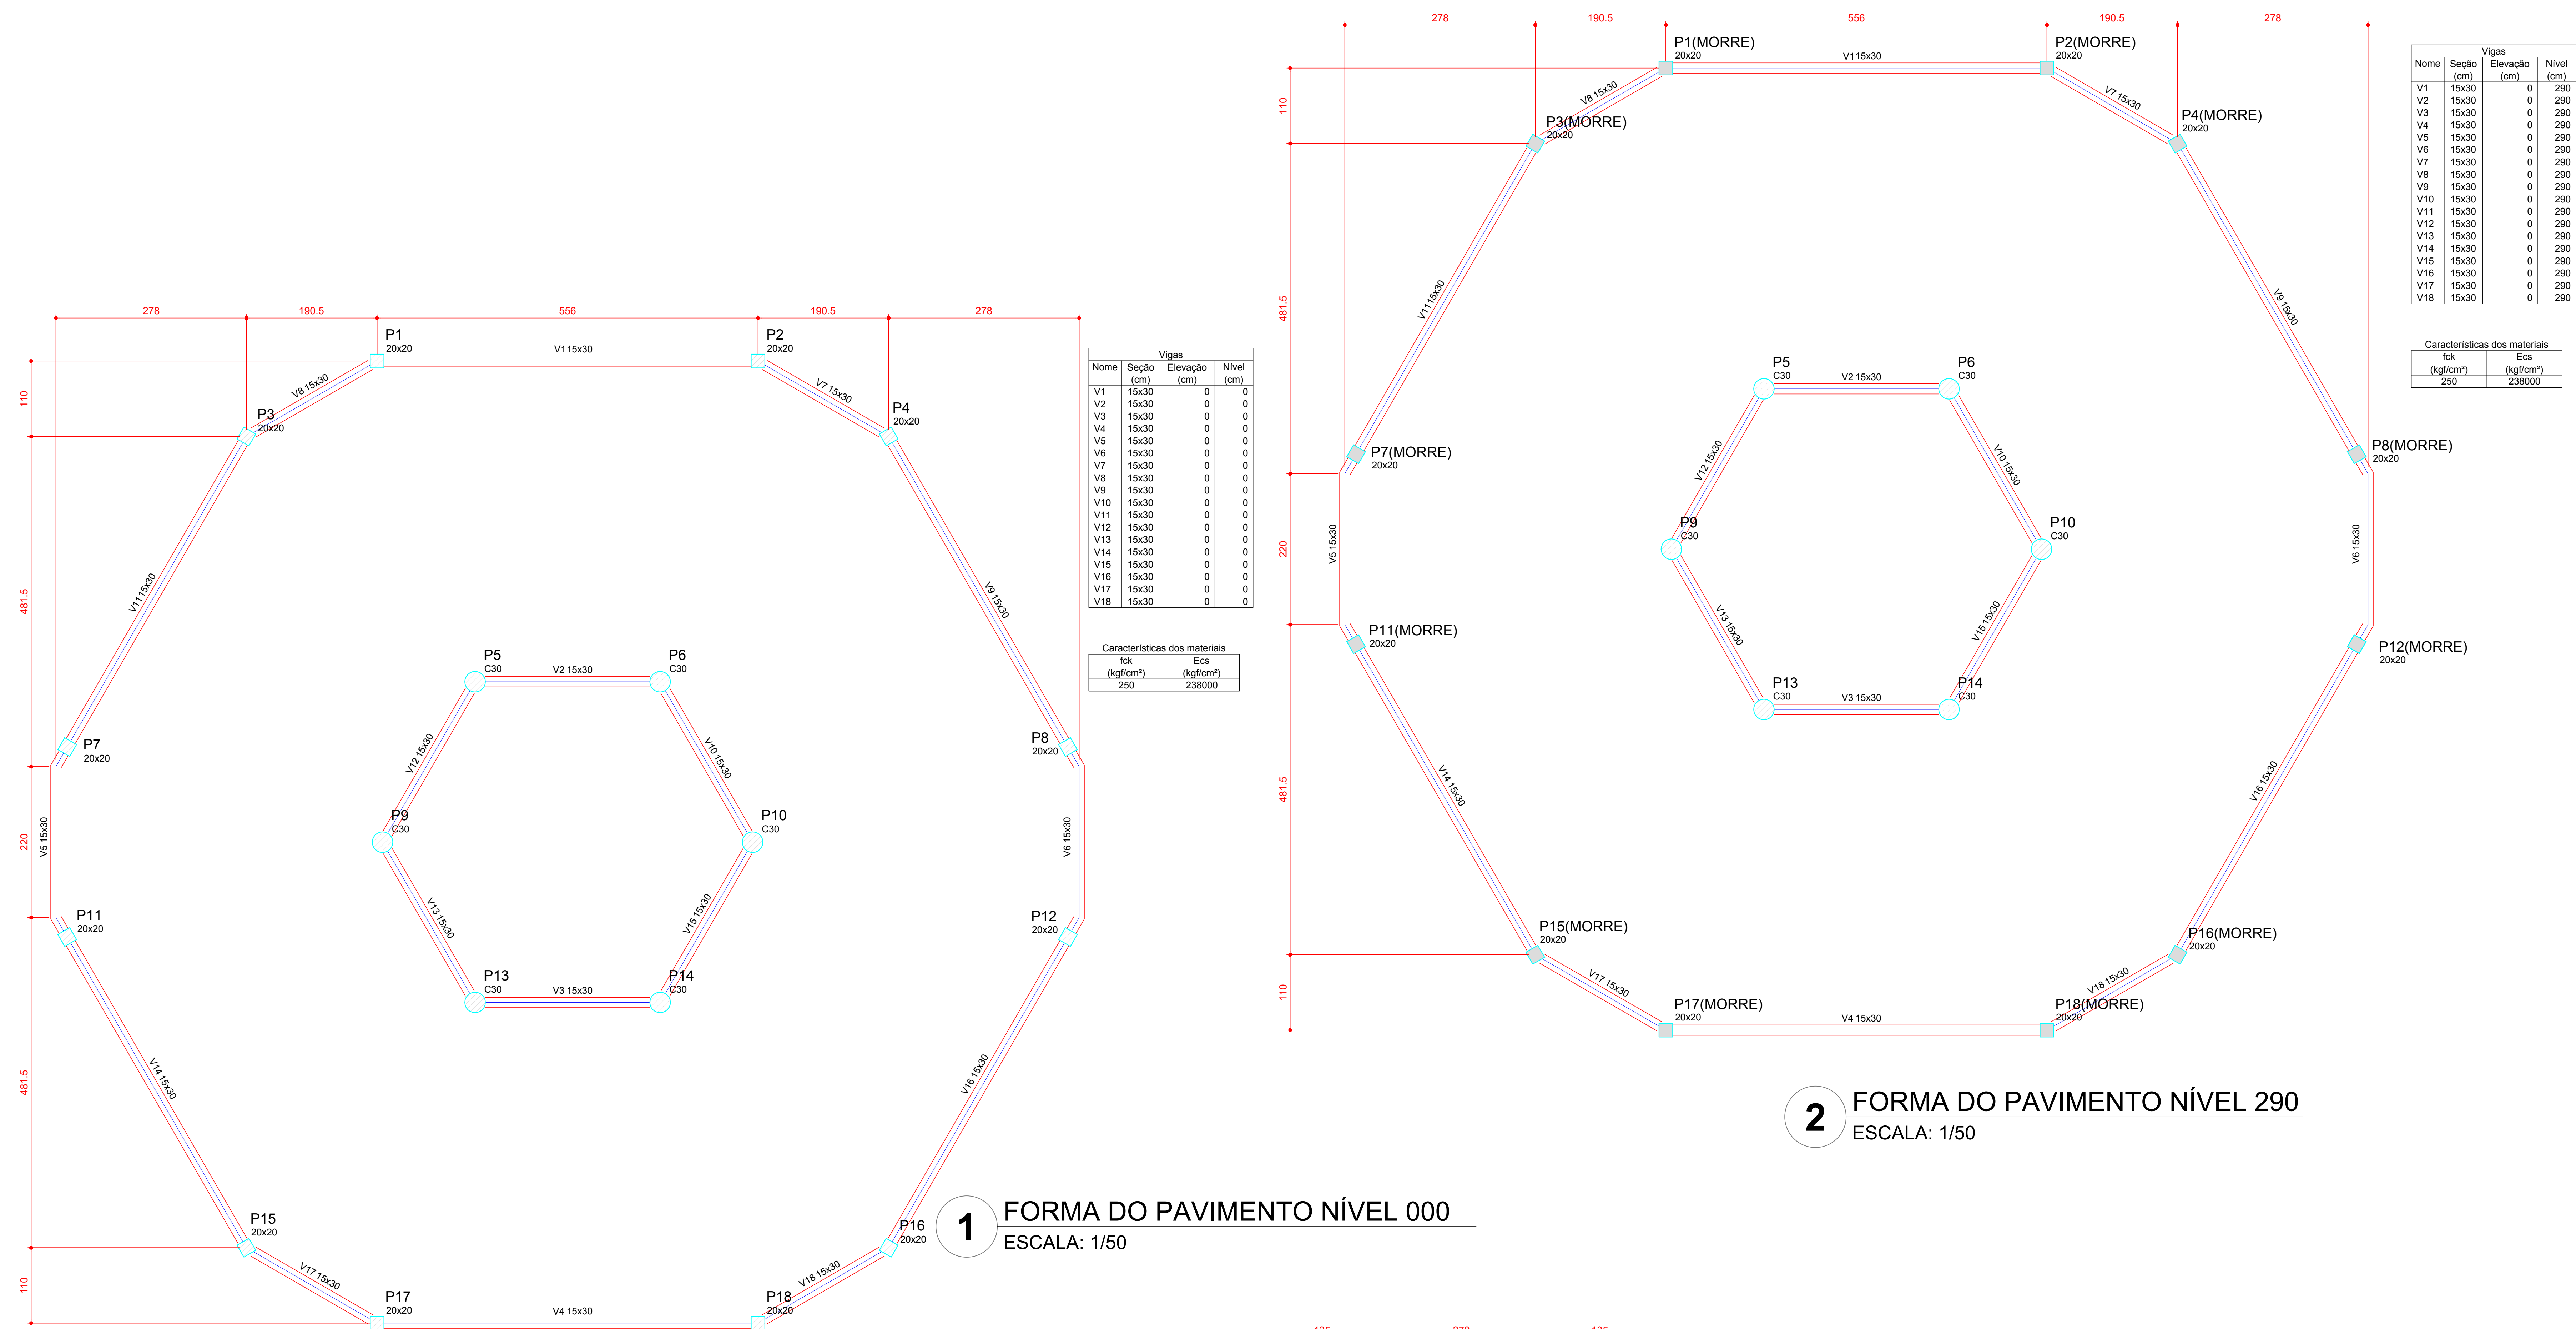


1 FORMA DO PAVIMENTO NÍVEL 000
ESCALA: 1/50

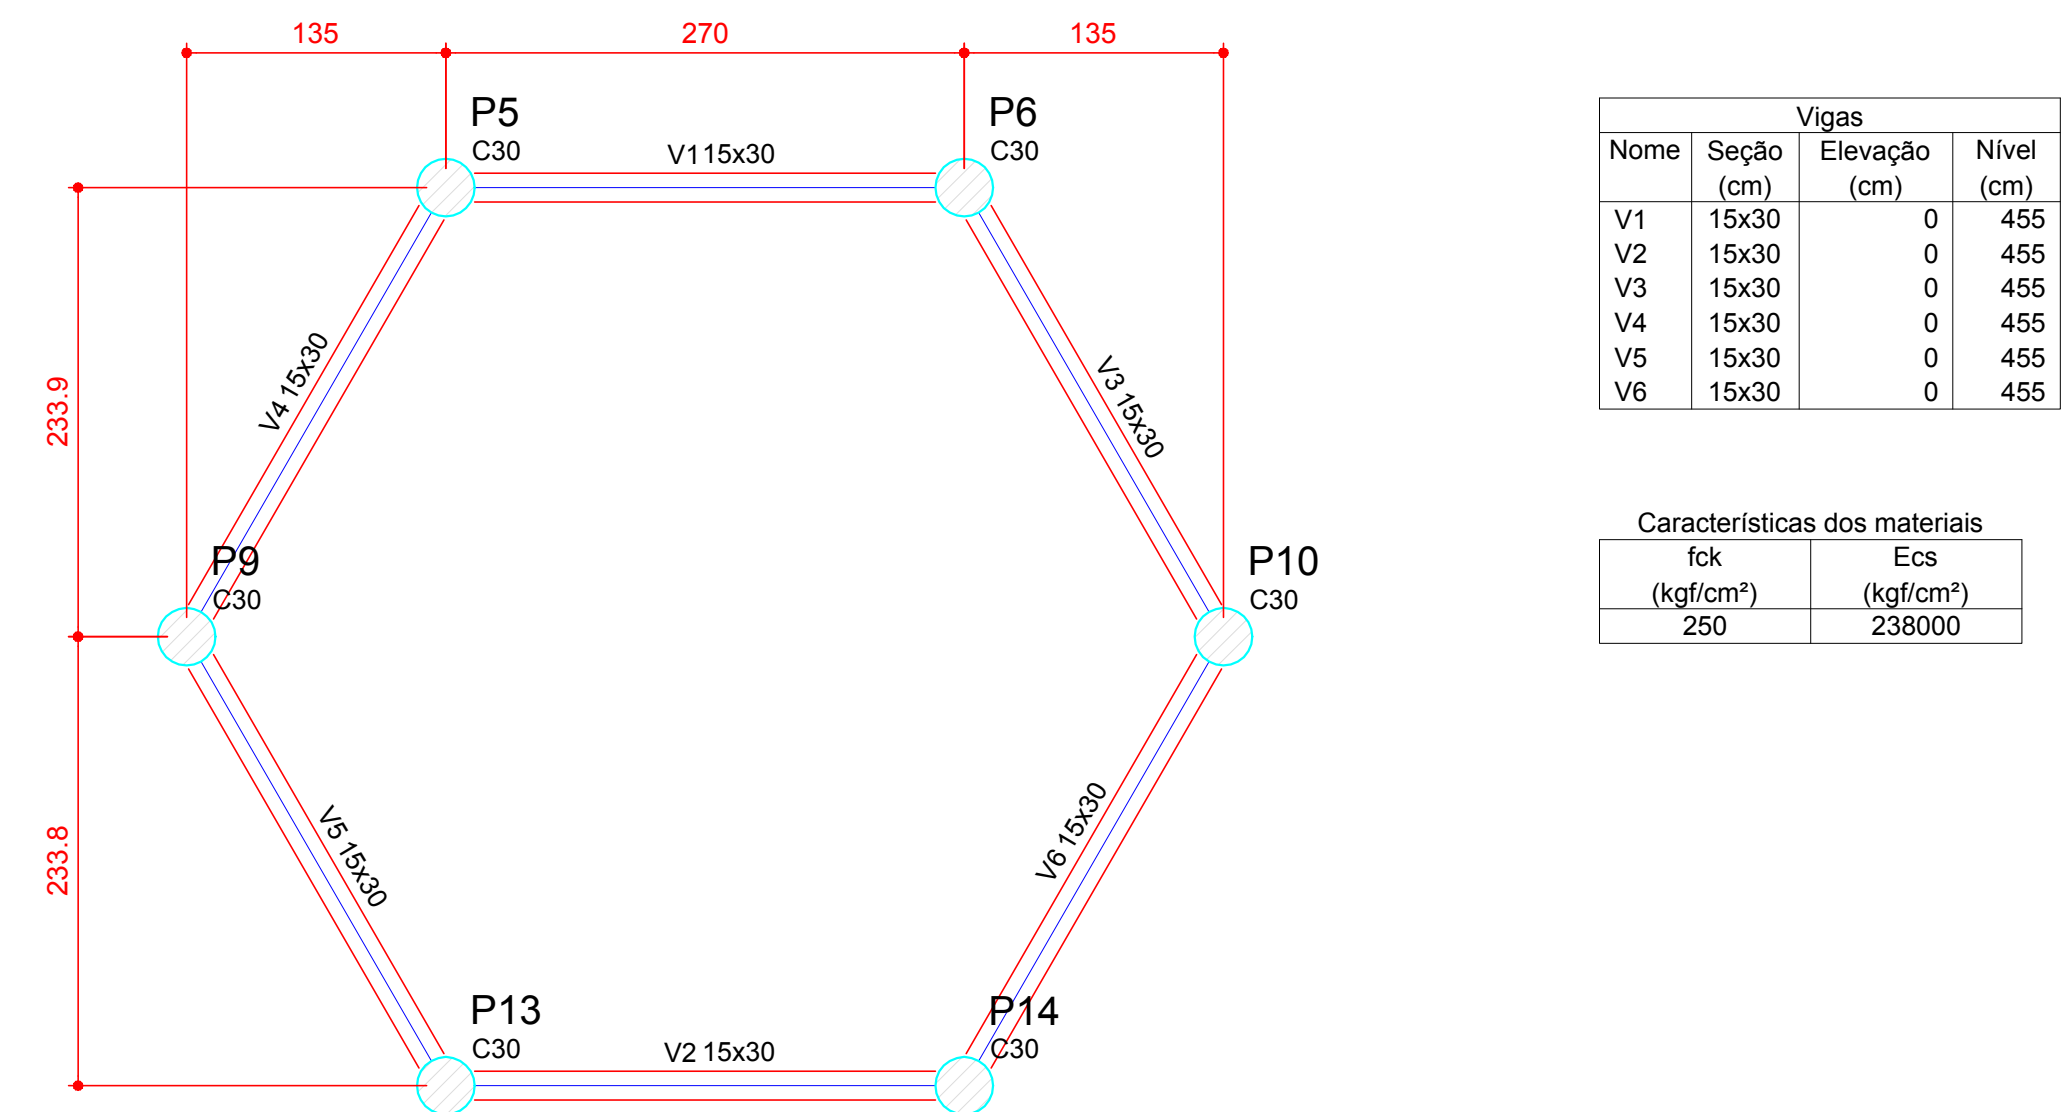

3 FORMA DO PAVIMENTO NÍVEL 455
ESCALA: 1/50

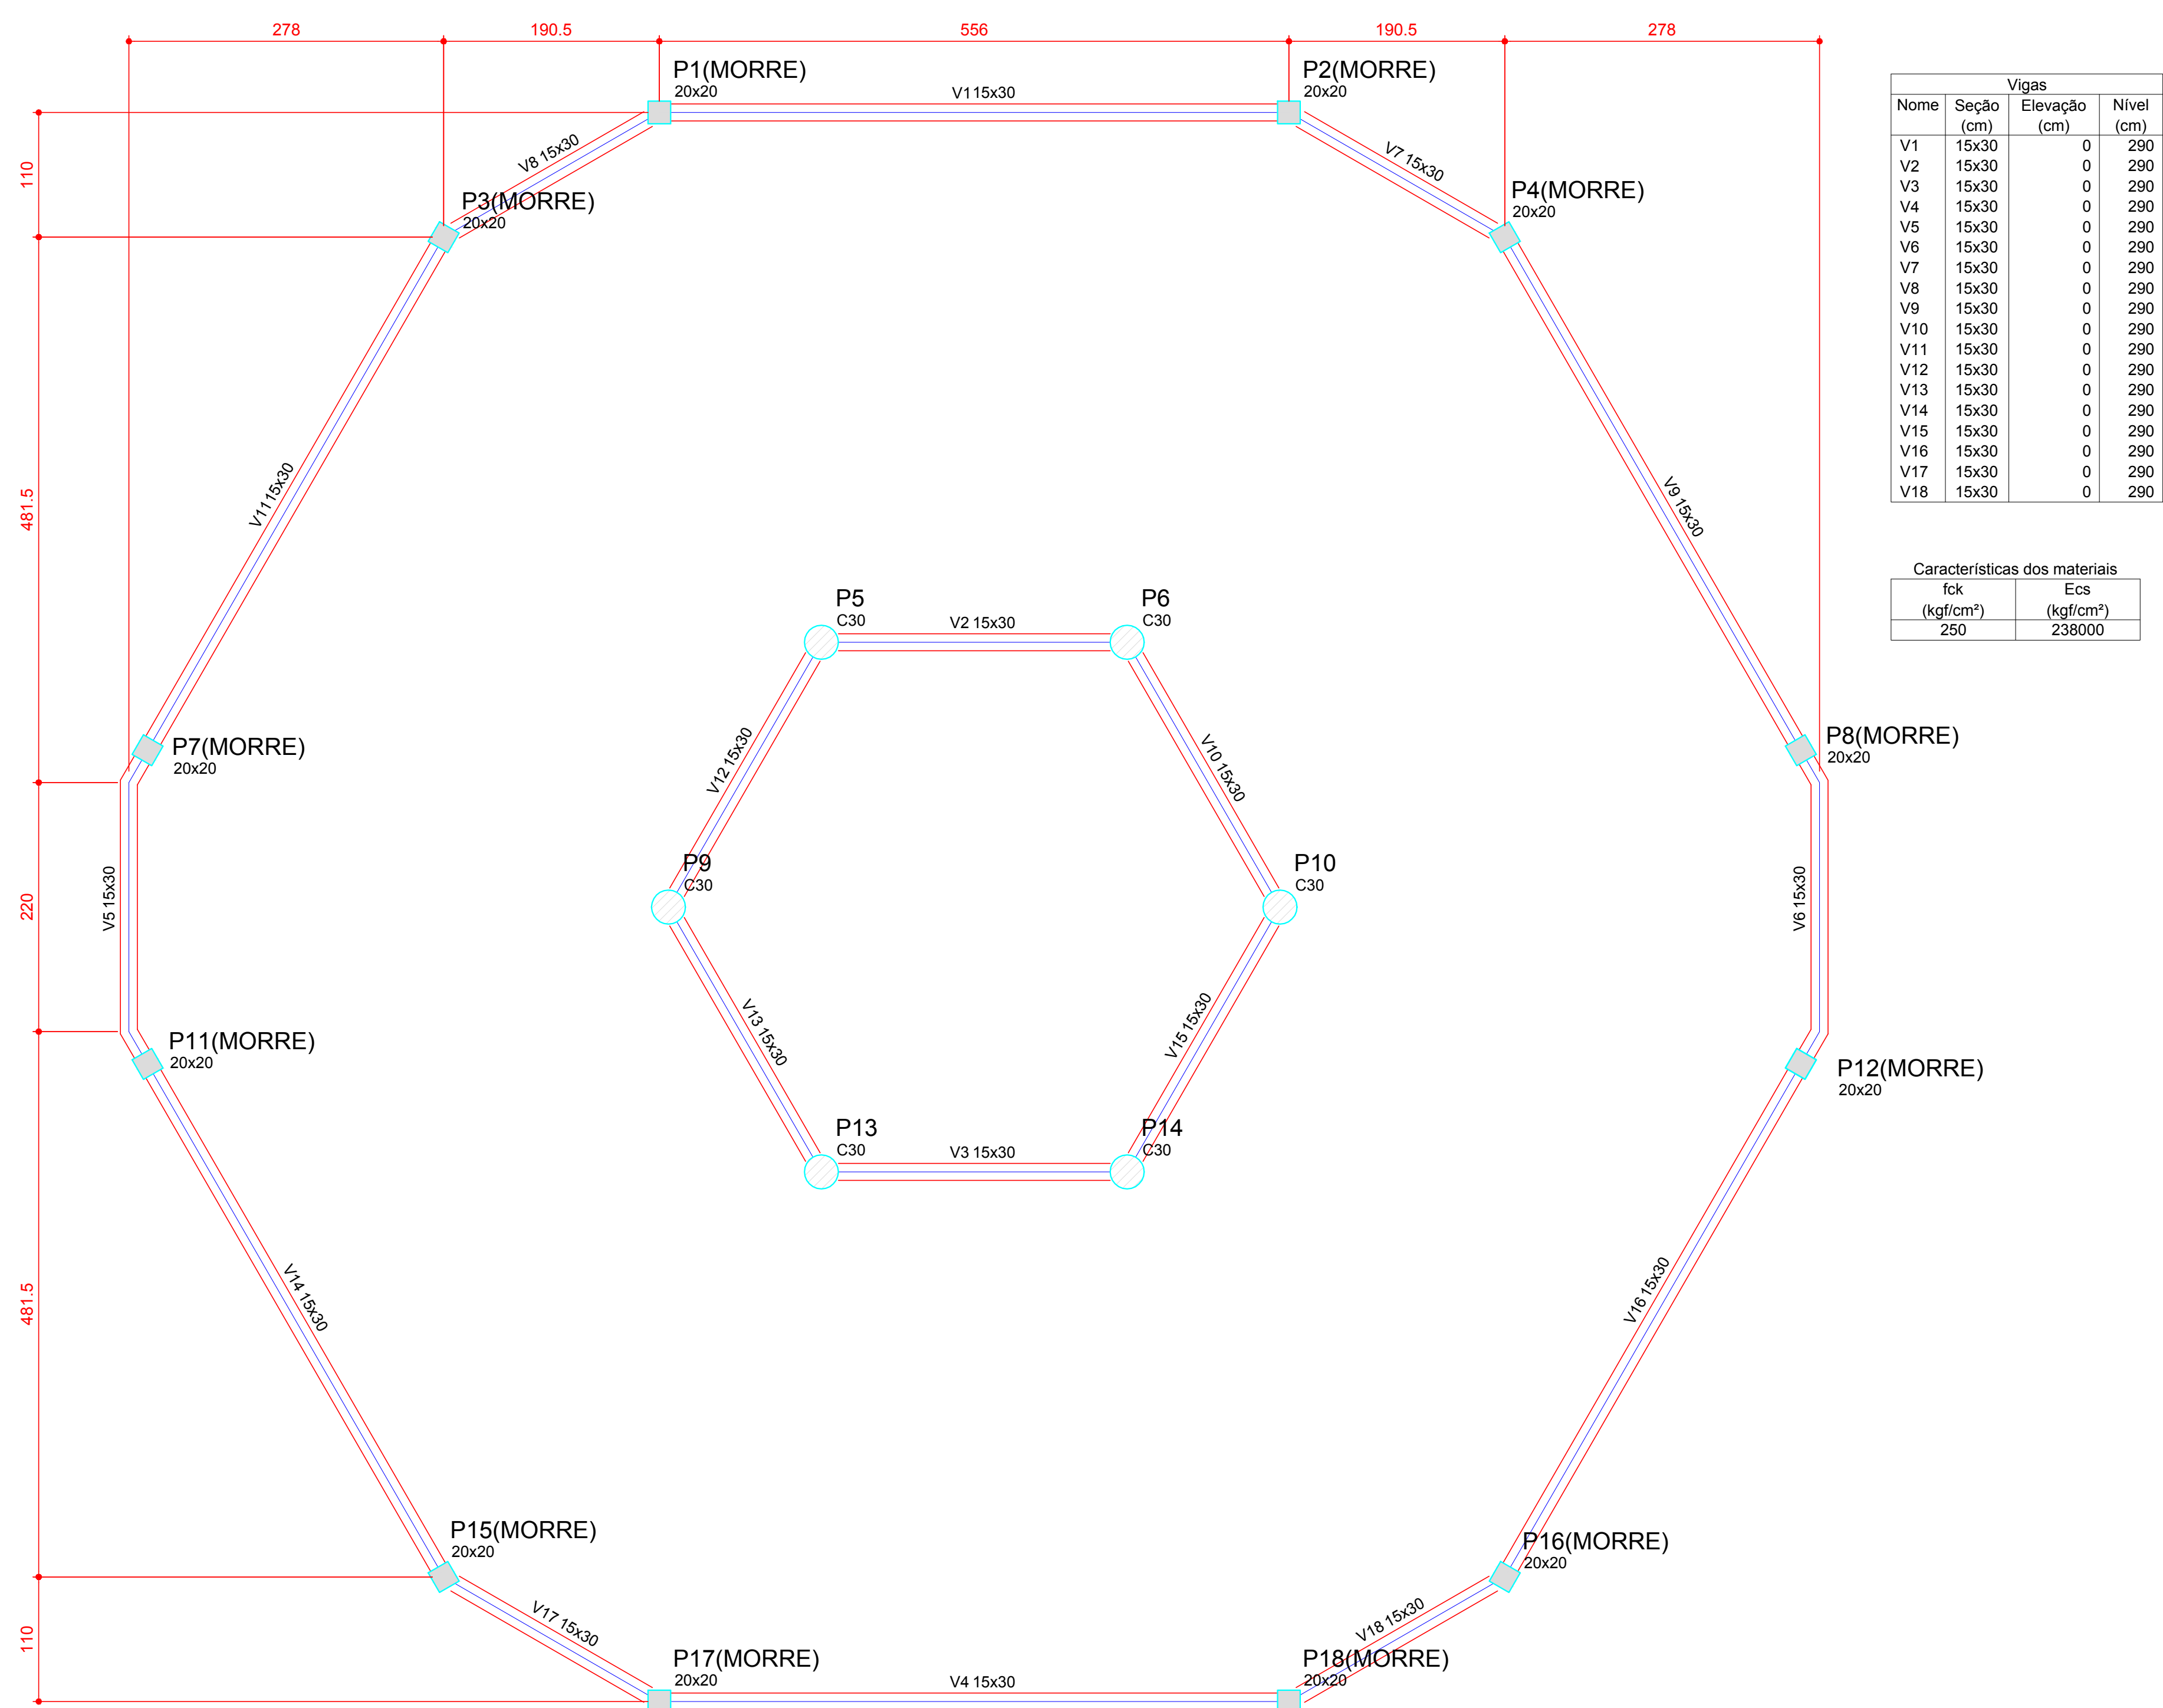

2 FORMA DO PAVIMENTO NÍVEL 290
ESCALA: 1/50

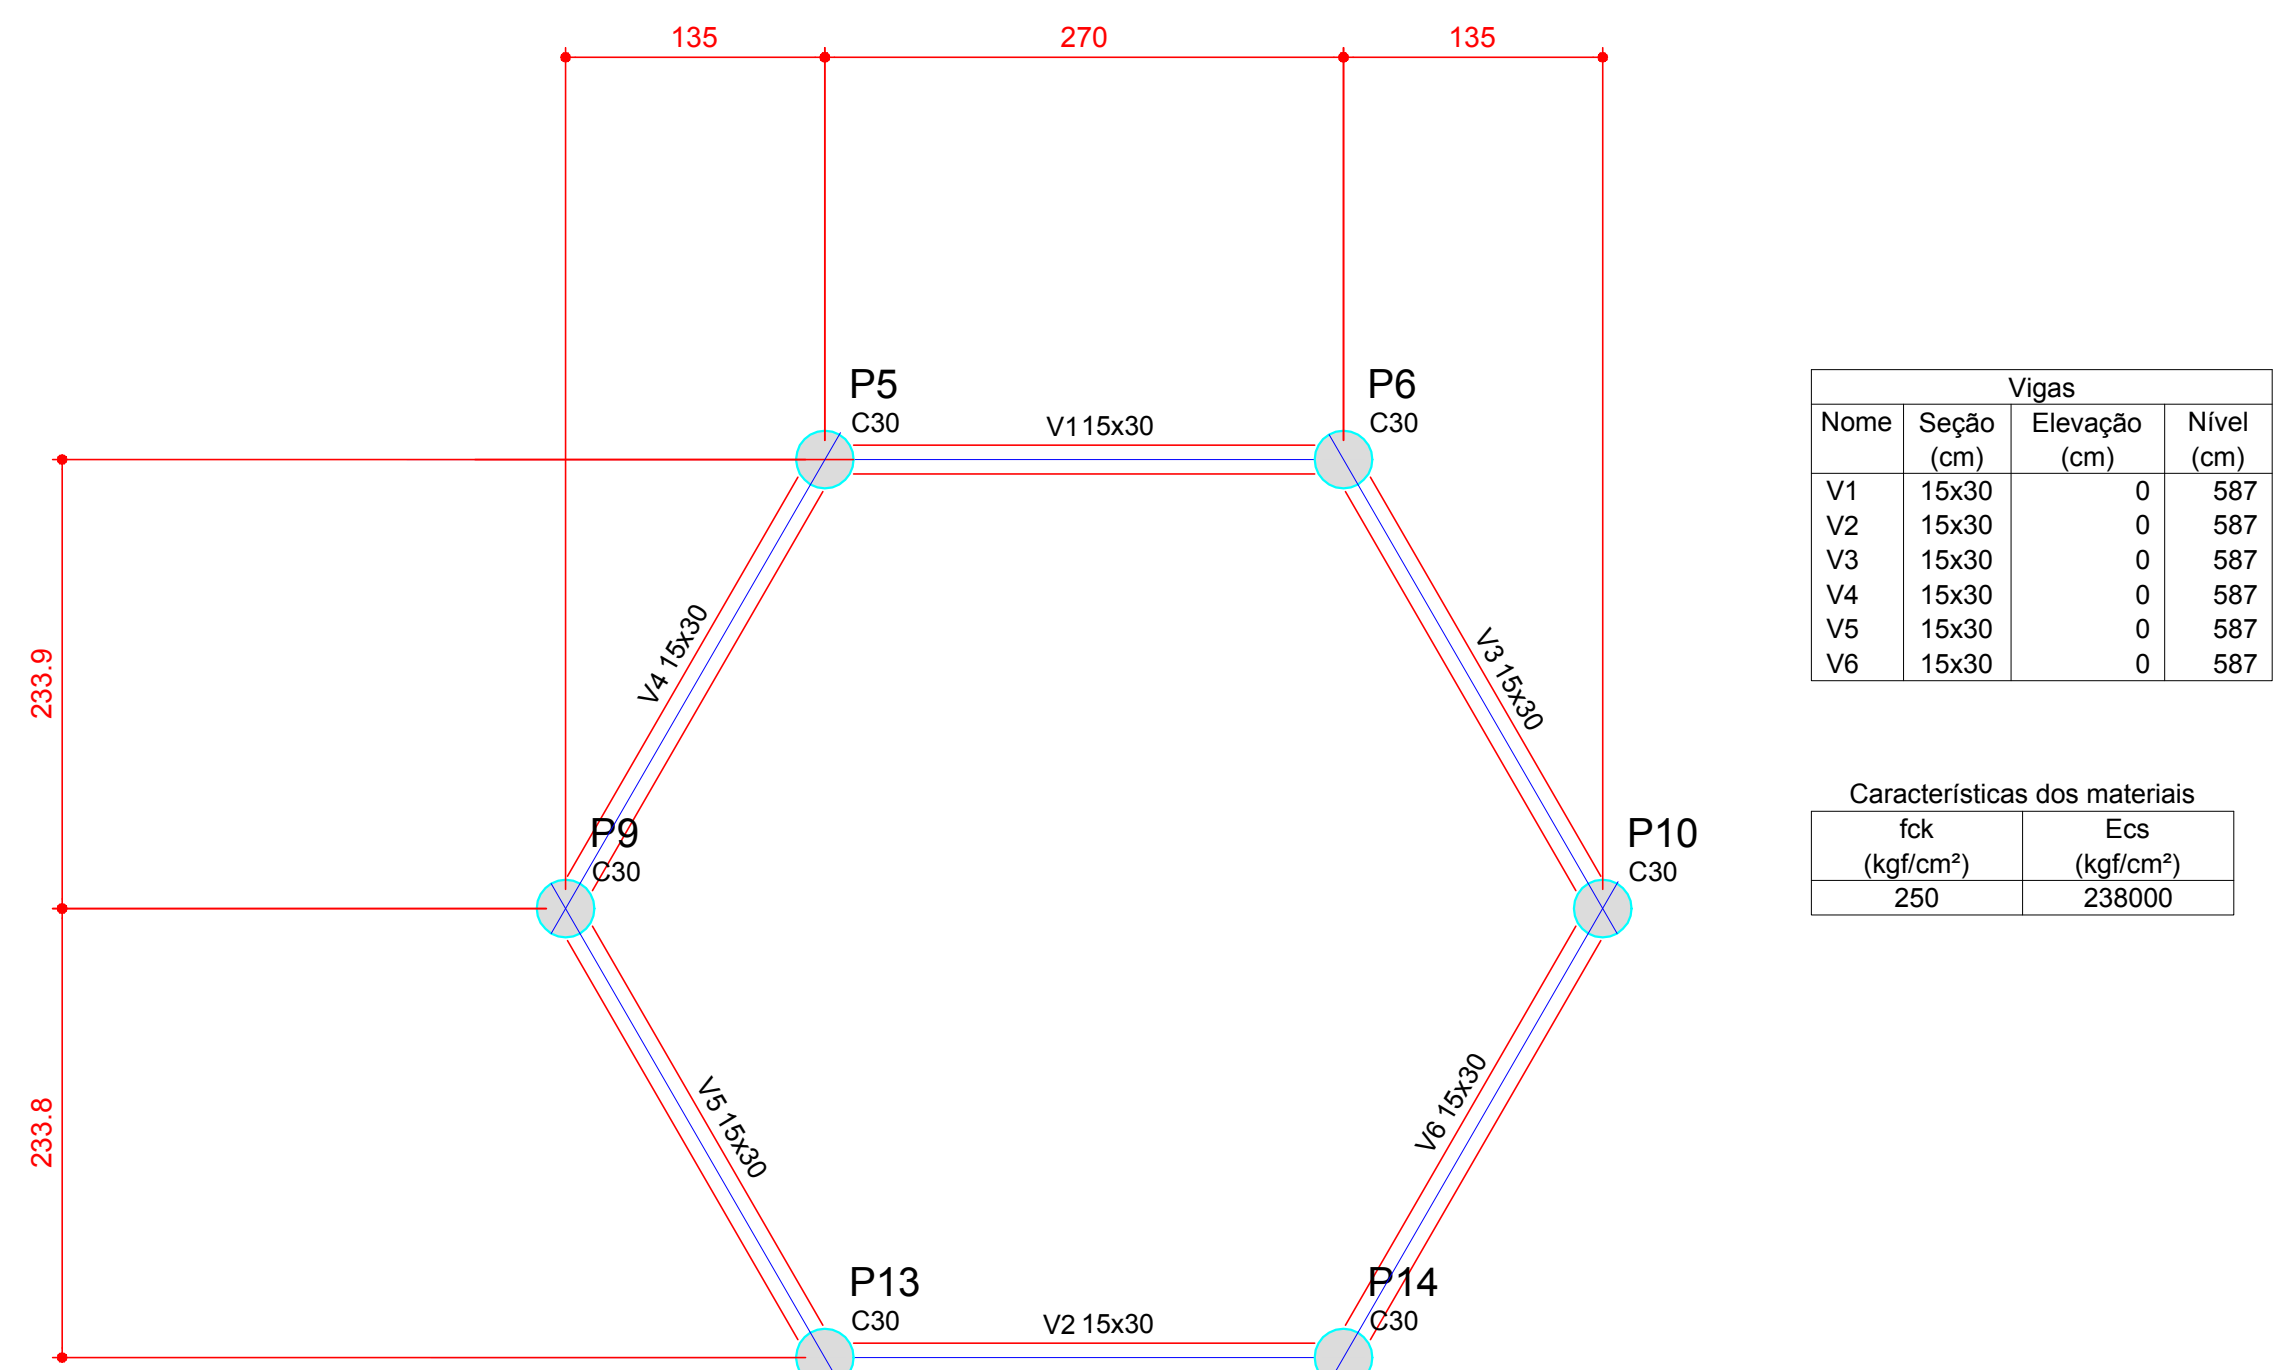

4 FORMA DO PAVIMENTO NÍVEL 587
ESCALA: 1/50



PROJETO ESTRUTURAL

ASSUNTO: FÓRMA DOS PAVIMENTOS NÍVEIS 000; 290; 455 E 587 (PÁTIO COBERTO)

PROPRIETÁRIO: Prefeitura Municipal de Novo Progresso - PA

MUNICÍPIO - UF: Novo Progresso - PA

DESENHO: Engenheiro Civil

ÁREA A CONSTRUIR: 870,25 m²

FOLHA: 19/22

RESPONSÁVEL TÉCNICO:

Arnaldo Morbeck Júnior

Engenheiro Civil

CRS: 17650-00

ESCALA: Indicadas

DATA: Nov./2022