
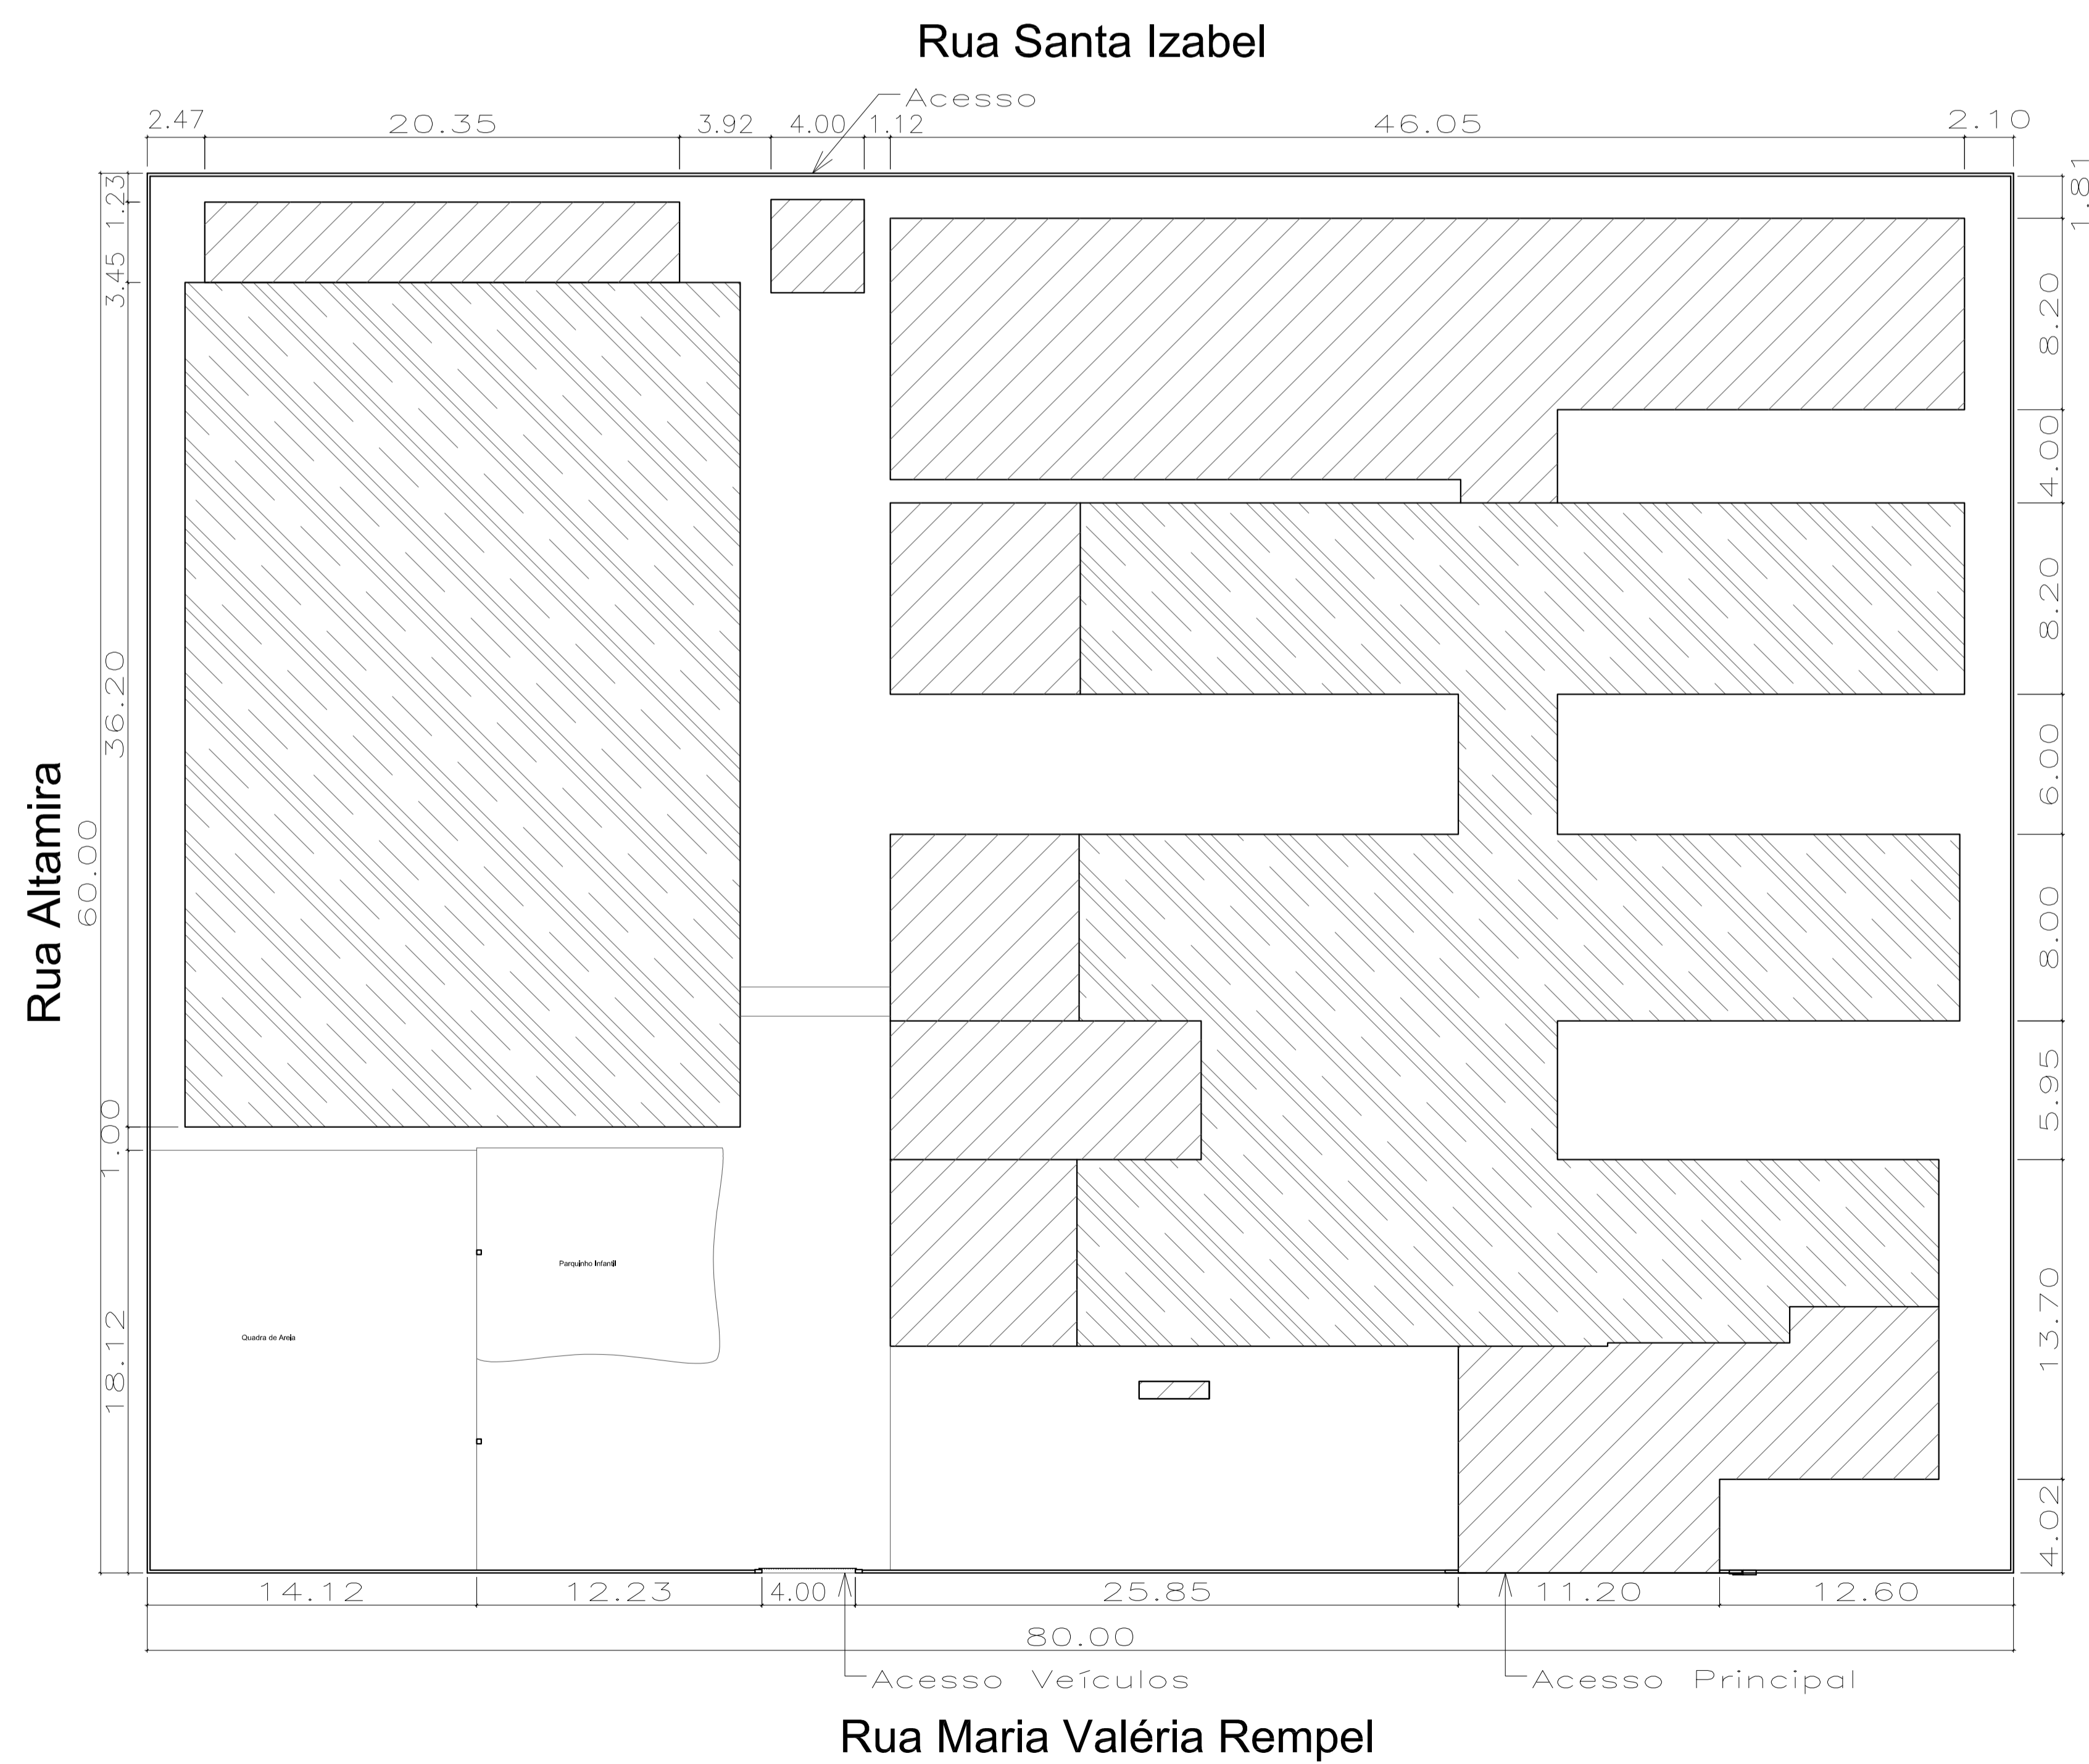



2 Planta de Localização
Esc.: 1/1000

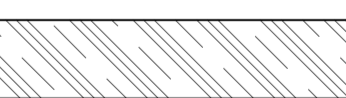

 - Área Construída
 - Área à Construir

1 Planta de Implantação
Esc.: 1/200

| | |
|--|--|
|  PREFEITURA MUNICIPAL DE NOVO PROGRESSO Travessa Belém, 768 - Jardim Europa - Novo Progresso - PA | |
| Projeto Arquitetônico Planta de Implantação e Planta de Localização | Nº Folha 01 |
| Obra: Reforma e Ampliação Escola: EMEFI Valdomiro Mendes Rodrigues End.: Maria Valeria Rempel Bairro: Cristo Rei Cidade: Novo Progresso - PA | |
| Data: Novembro / 2022 | Escala: Indicada |
| RRT: 12525226 | Proprietário:  Prefeitura Municipal de Novo Progresso |
| Áreas Área Terreno:.....4.800,00m ² Área Construída:.....1.024,75m ² Área Quadra Pol.:.....980,40m ² Área à Construir:.....1.368,75m ² Área Total:.....3.373,90m ² | Autor do Projeto/Resp. Técnico:  Dantes Ricardo da Silva Arquiteto e Urbanista CAU-A42832-9 |
| Desenho: Alan Felipe Nobre Onetta | Aprovação: |