



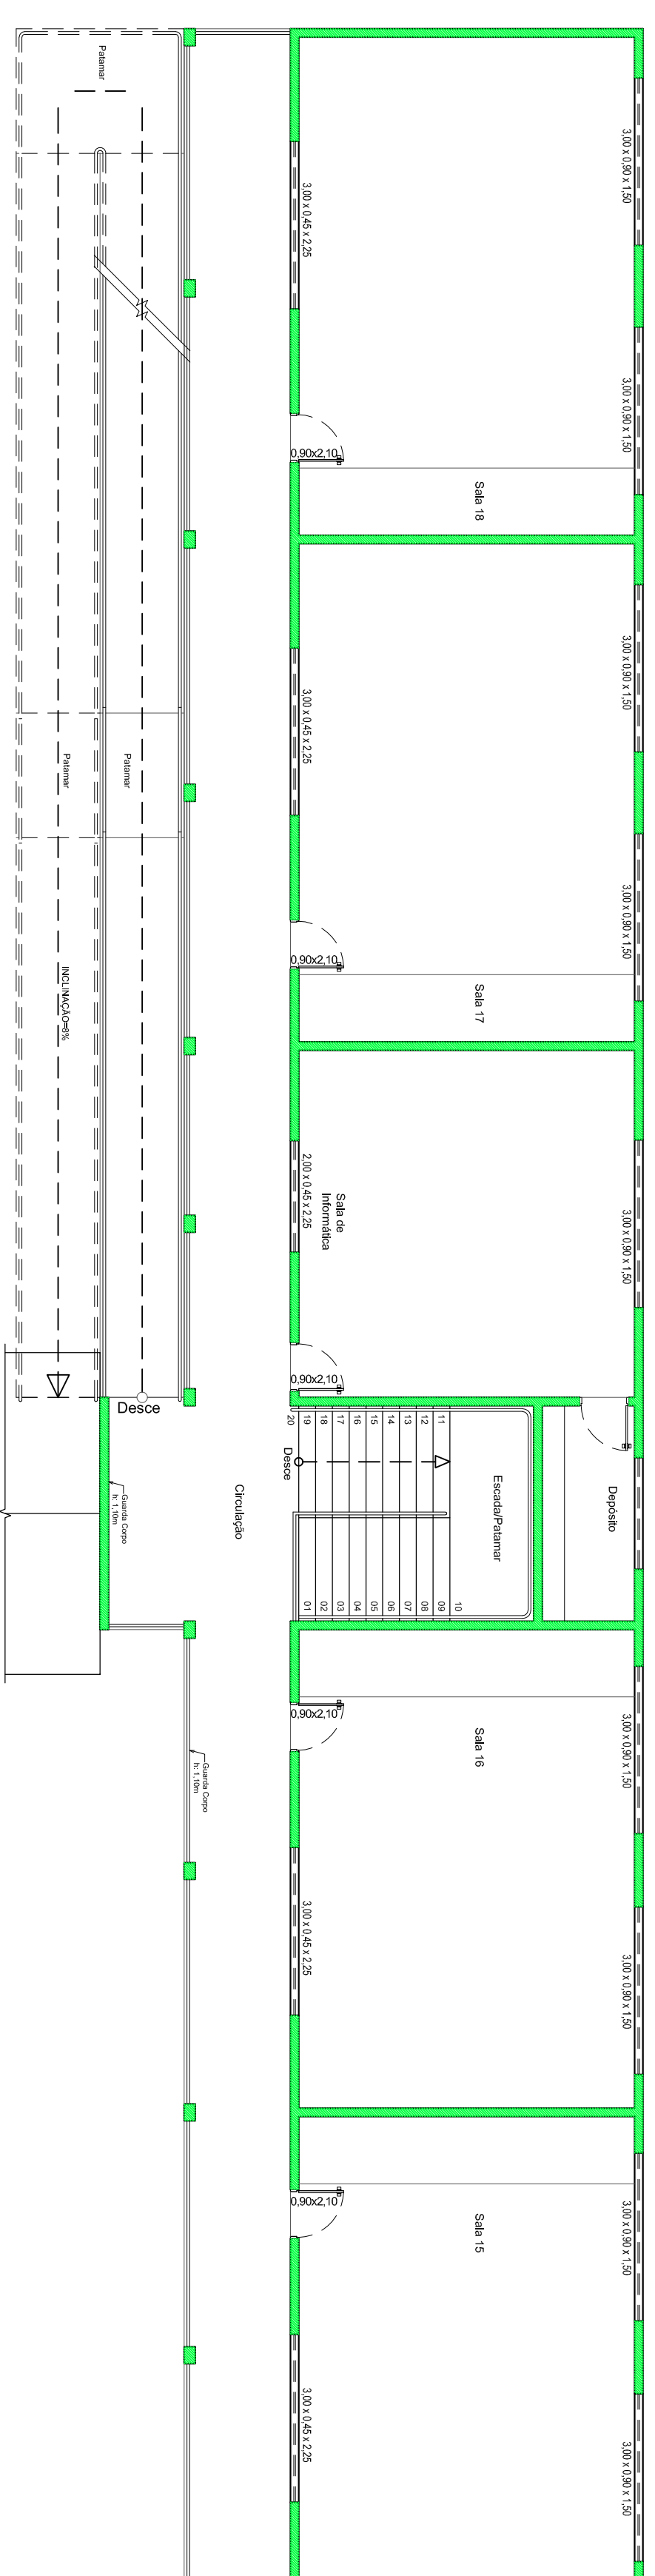

2 Planta de Intervenção Pav. Superior
Esc.: 1/100

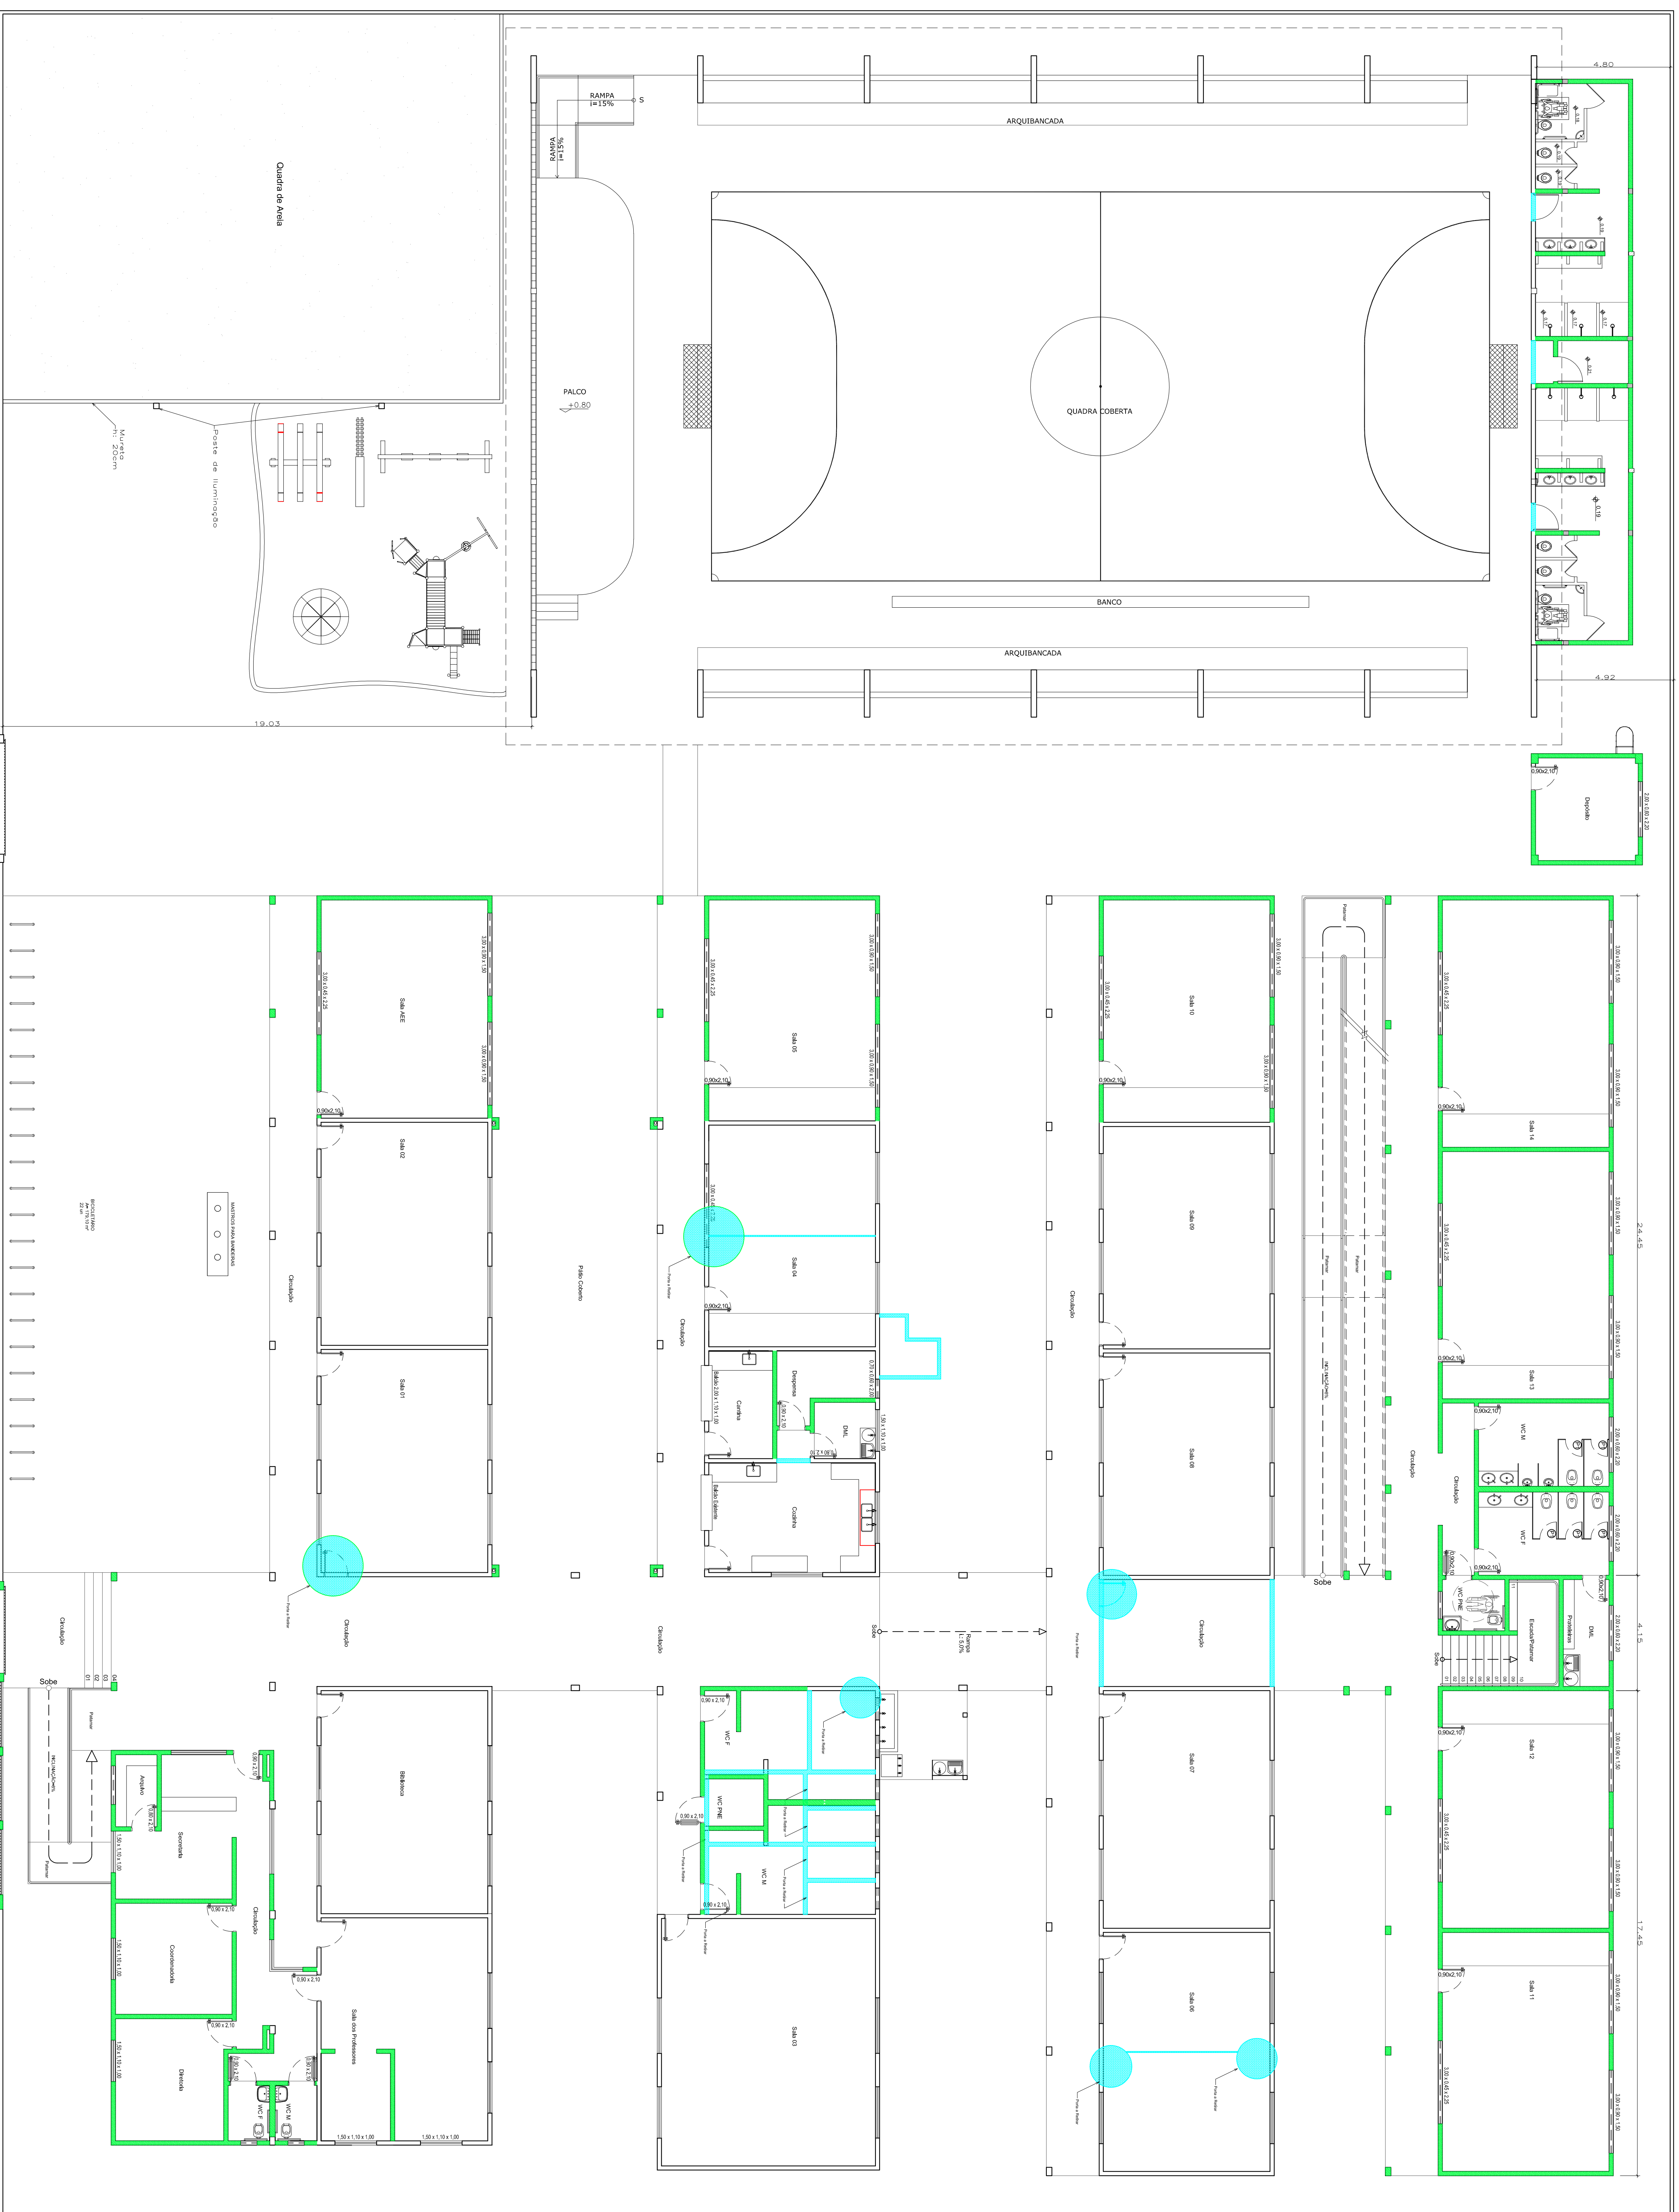

1 Planta de Intervenção Pav. Térreo

LEGENDA

- ALVENARIA A SER MANTIDA
- ALVENARIA A SER DEMOLIDA
- ALVENARIA A SER CONSTRUÍDA

 PREFEITURA MUNICIPAL DE NOVO PROGRESSO					
Tiravaca Belém, 768 - Jardim Europa - Novo Progresso - PI					
Projeto Arquiteônico			Nº Folha		
Obra: Reforma e Ampliação da Escola EMEF Valdomiro Mendes Rodrigues End.: Maria Valeia Rampel Bairro: Cristo Rei Cidade: Novo Progresso - PA			02		
Dtto:	Novembro / 2022	Ecdoto	Indicada	Proprietário:	
emit:	12625226				
Acos	Aves Terreno.....4.800,00m²				
Ares Construida.....1.024,75m²	Aves Quadra Pol.....1.368,75m²				
Ares Total.....3.373,30m²					
Desenho:	Autor do Projeto/resp. Técnico:				
Alam Felipe Nogue Orlina					
Daniel Ricardo da Silva	Daniel Ricardo da Silva				
Assinatura:		CRLAS00000000			