


MAPA DE ESQUADRIAS
LEGENDA DE ANEXOS - JANELAS EM ALUMINIO

REG.	Dimensões (cm)	Área (m²)	Quantidade	Quantidade (Área Total em m²)	Observações
EA1	150 x 110	1,65	08	132,00	100 cm de correr, de alumínio
EA2	300 x 45	1,35	13	175,50	225 cm de correr, de alumínio
EA3	300 x 80	2,40	23	552,00	150 cm de correr, de alumínio
EA4	150 x 60	0,90	01	0,90	180 cm de correr, de alumínio
EA5	200 x 60	1,20	05	6,00	220 cm de correr, de alumínio
EA6	200 x 60	1,20	01	1,20	180 cm de correr, de alumínio
EA7	200 x 110	2,20	01	2,20	100 cm de correr, de alumínio
EA8	60 x 60	0,36	02	0,72	220 cm / base de alumínio
EA9	200 x 60	1,20	01	1,20	180 cm / 2 folhas de correr, de alumínio, de canto
EA10	70 x 60	0,42	01	0,42	200 cm / base de alumínio
EA11	100 x 60	0,60	02	1,20	220 cm / correr, de alumínio

MAPA DE ESQUADRIAS
LEGENDA DE PORTAS

REG.	Dimensões (cm)	Quantidade	Tipo
PA1	90 x 210	22	01 folha, de aluf. em madeira lisa
PA2	90 x 210	05	01 folha, de aluf. em madeira lisa
PA3	90 x 210	04	01 folha, de aluf. em madeira com barra de chapa
PA4	90 x 180	21	01 folha, de aluf. em alumínio

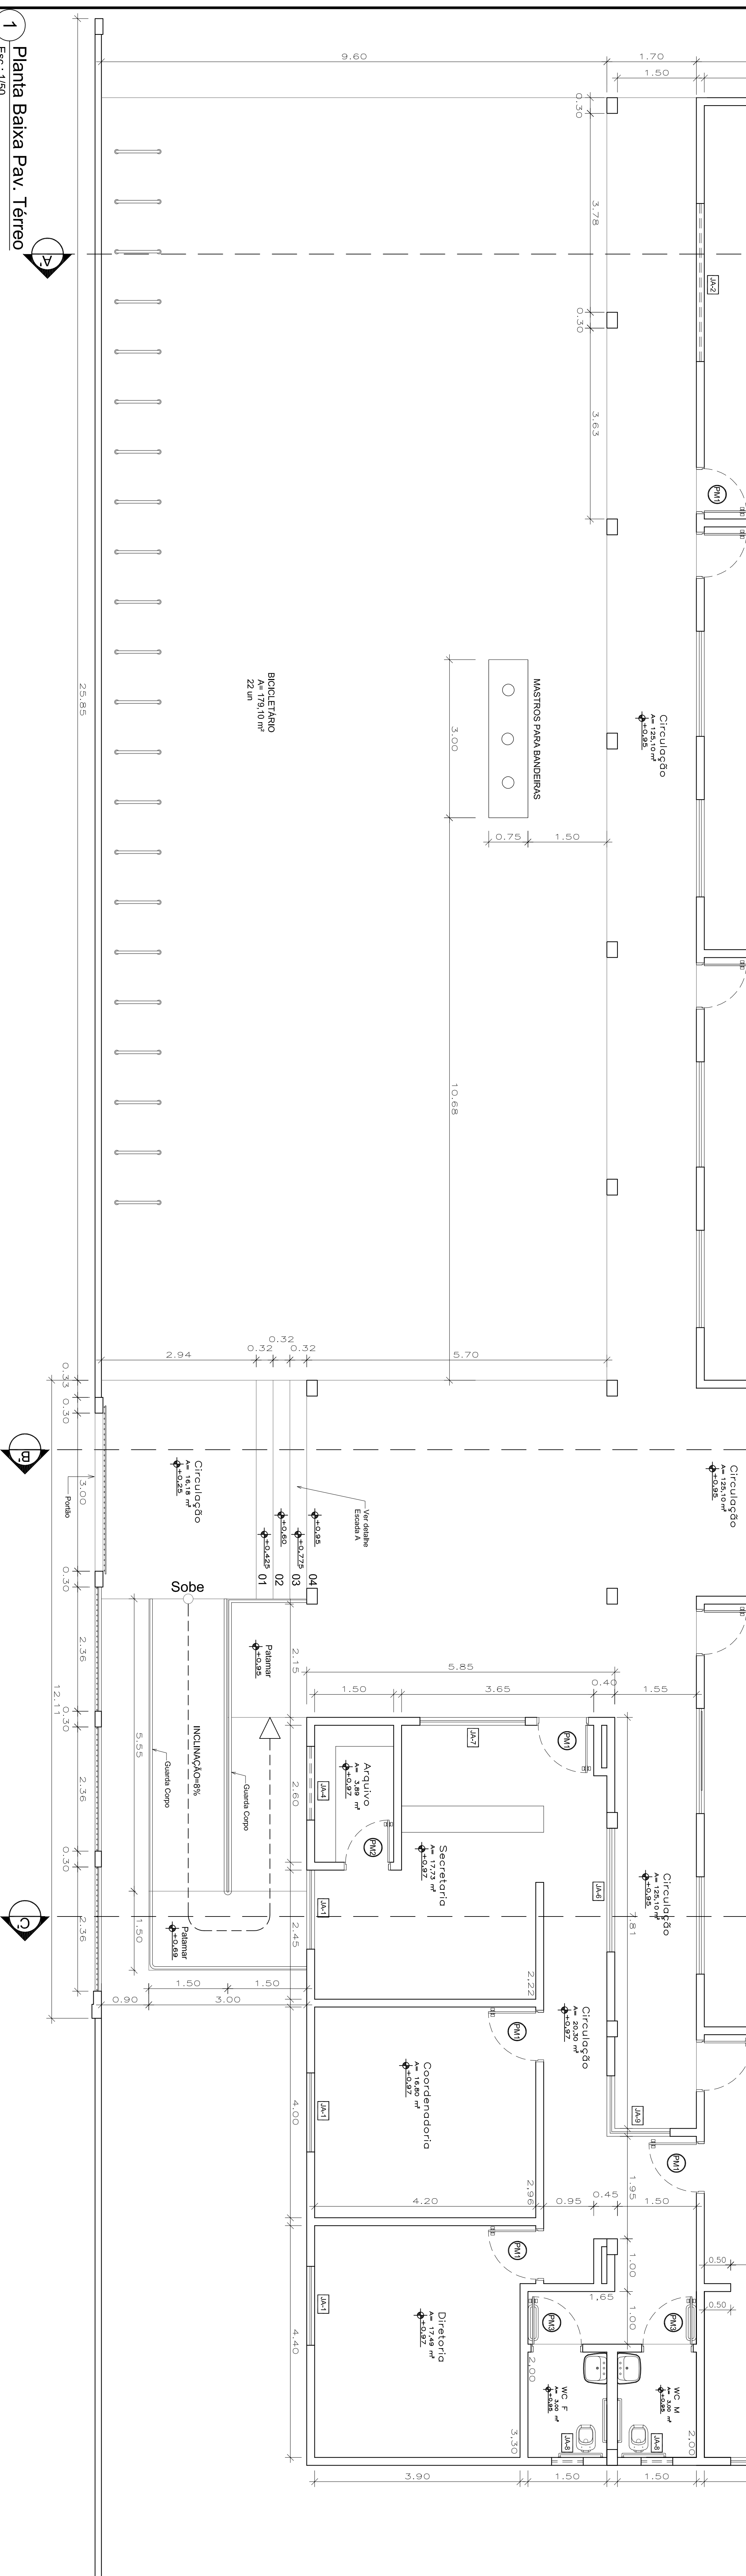

1 Planta Baixa Pav. Térreo Escal. 1/50

PREFEITURA MUNICIPAL DE NOVO PROGRESSO

Travessa Belém, 785 - Jardim Europa - Novo Progresso - PA

Projeto Arquitetônico

Obra: Reforma e Ampliação
Escola: EMER Valdomiro Mendes Rodrigues
End.: Maria Valéria Rempel
Bairro: Cristo Rei
Cidade: Novo Progresso - PA

Outor: Novembro / 2022
Escalor: Indicada

REG.: 12525226
Programador:

Áreas:
Área Terreno: 4.800,00m²
Área Construída: 1.024,75m²
Área Quadra Pol.: 980,40m²
Área a Construir: 1.368,75m²
Área Total: 3.373,90m²

Projeto: Daniel Ricardo da Silva
Autor do Projeto/Resp. Técnico: Daniel Ricardo da Silva
Assinatura: Daniel Ricardo da Silva
Assinatura: Daniel Ricardo da Silva

Aprovador: Daniel Ricardo da Silva