


LEGENDA	
	CAIXA SIFONADA
	CAIXA DE INSPEÇÃO ESGOTO PRIMÁRIO
	CAIXA DE INSPEÇÃO ESGOTO SECUNDÁRIO
	CAIXA DE AREIA
	CAIXA DE GORDURA
	TUBULAÇÃO DE ESGOTO SECUNDÁRIO
	TUBULAÇÃO DE ESGOTO PRIMÁRIO
	TUBULAÇÃO DE ÁGUAS PLUVIAIS
	TUBULAÇÃO DE ÁGUAS PLUVIAIS

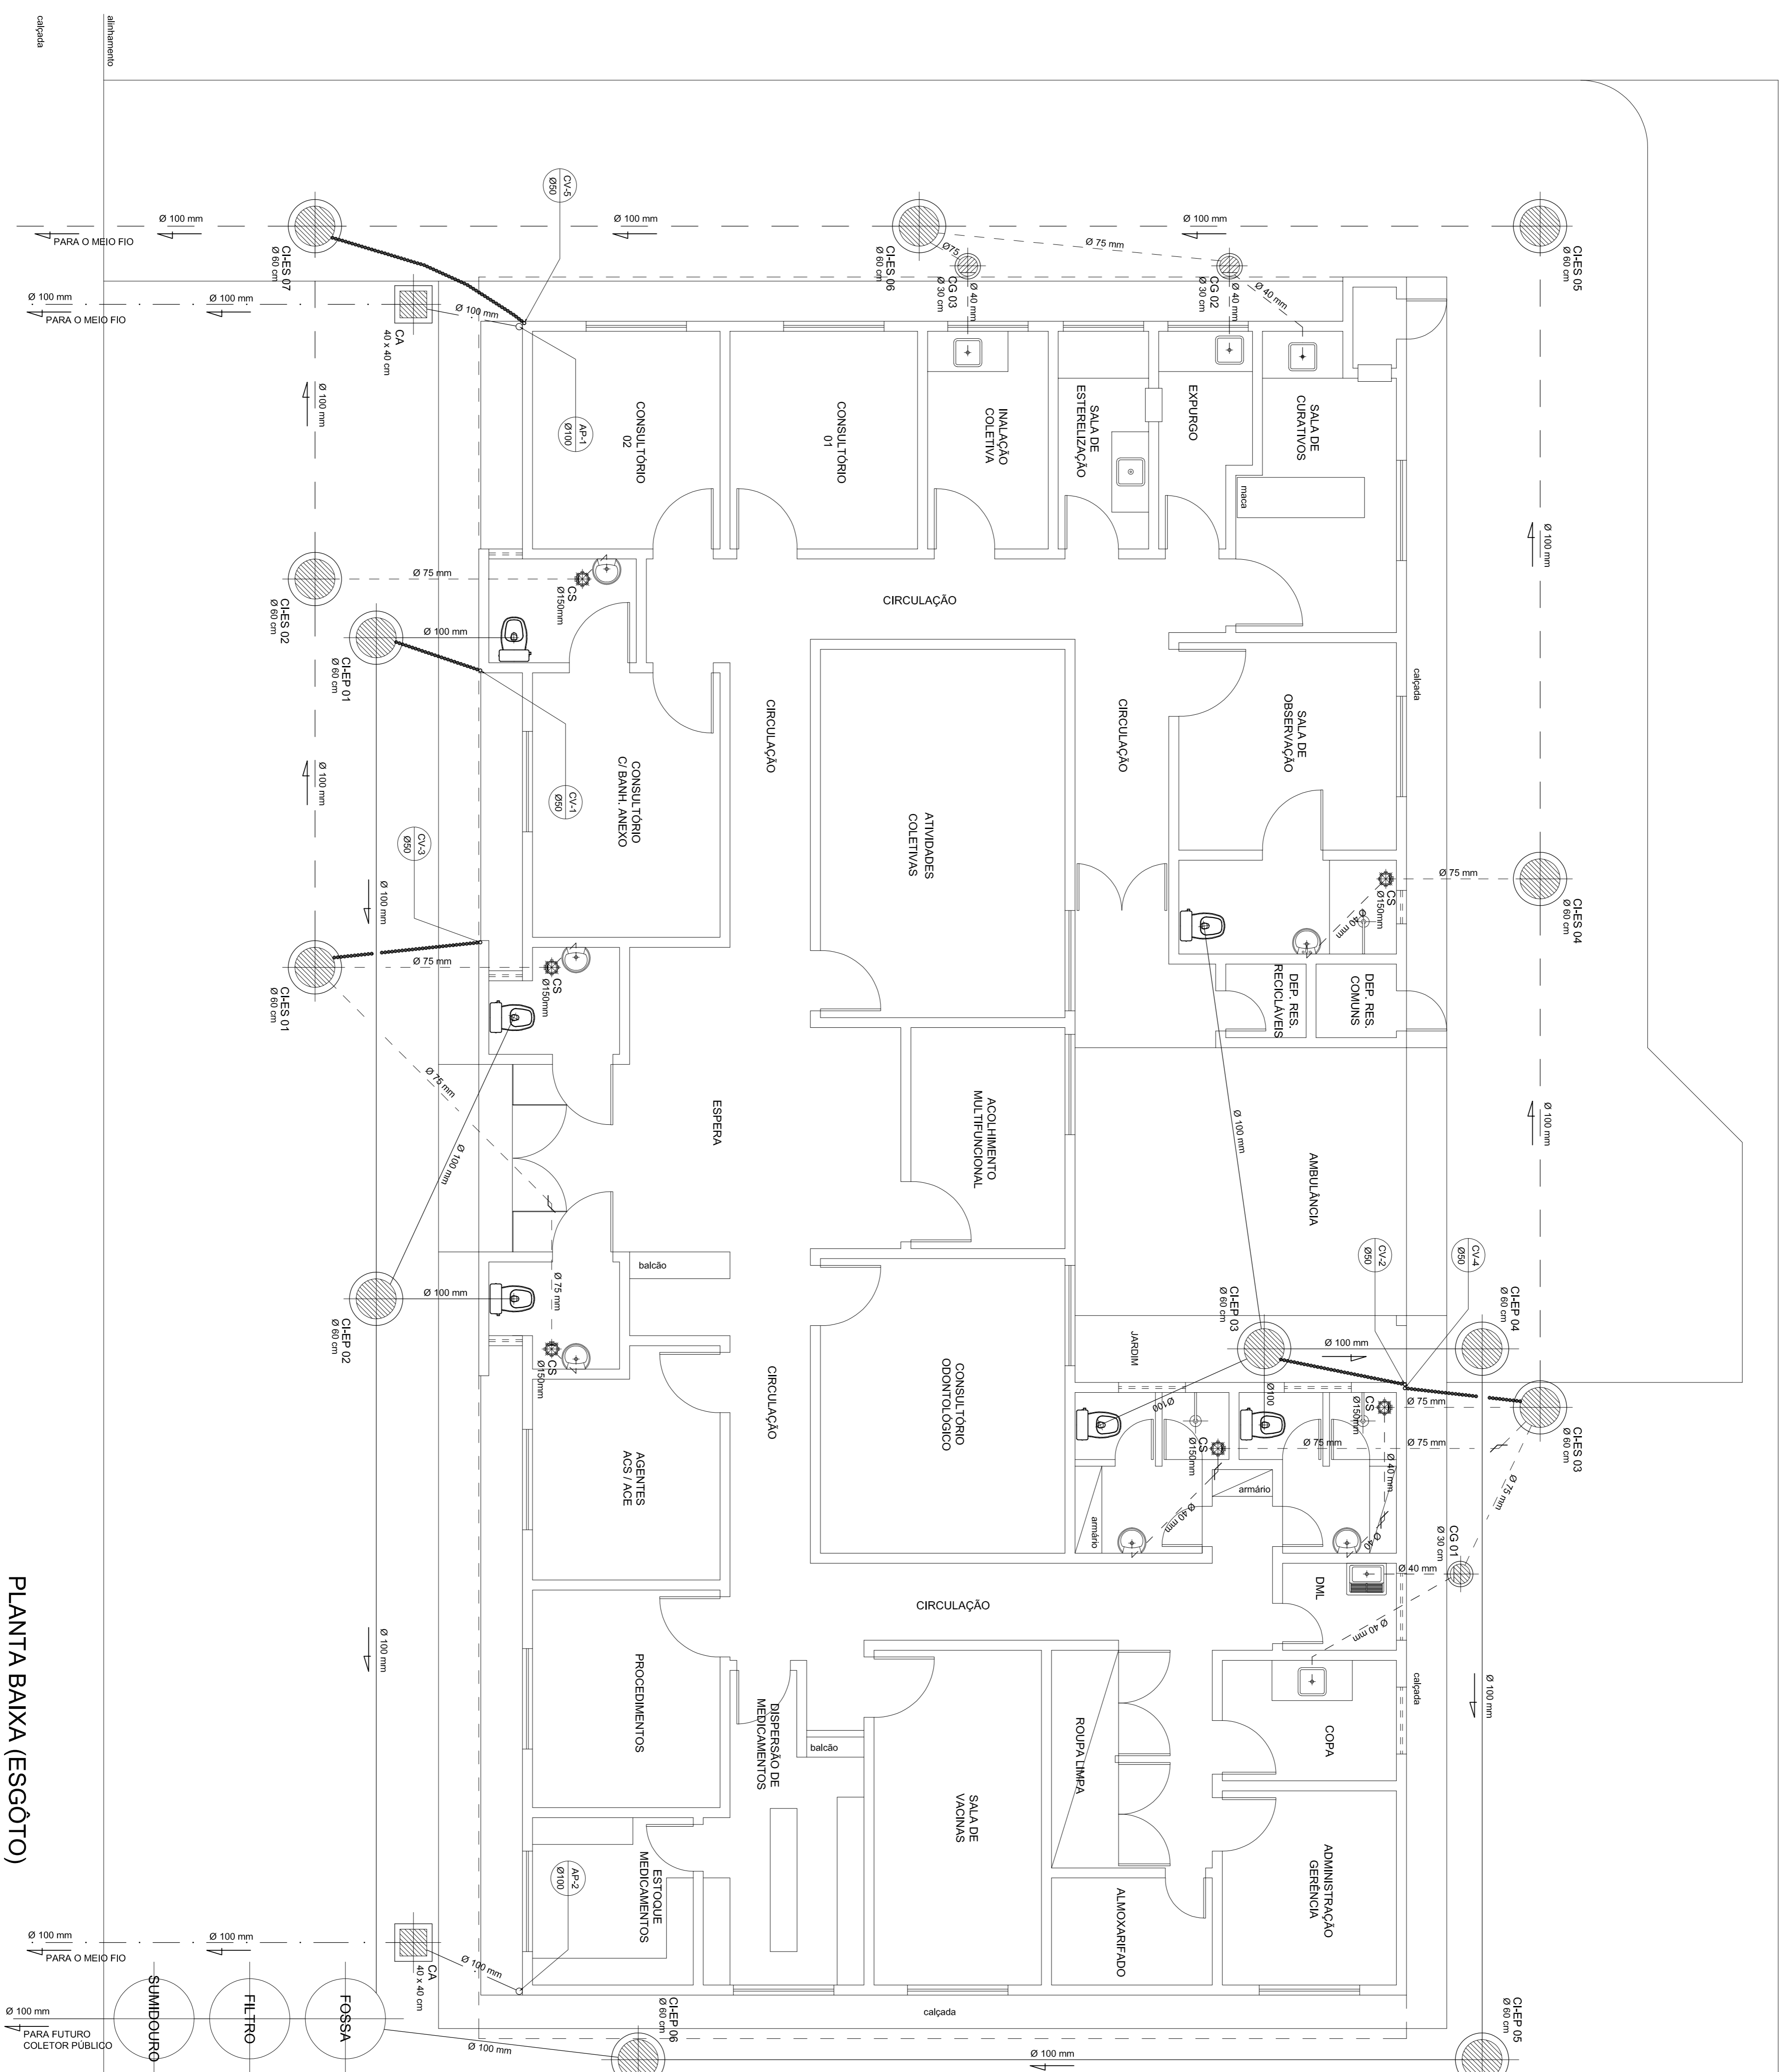

PLANTA BAIXA (ESSGÔTO)

ESC. 1 / 50

ASSINTECO  
**PROJETO BÁSICO DE ARQUITETURA**  
 OBRAS:  
**UNIDADE BÁSICA DE SAÚDE - PORTE I**



CLIENTE:  
**PREFEITURA MUNICIPAL DE NOVO PROGRESSO**

OBJETO:  
 UNIDADE BÁSICA DE SAÚDE - PORTE I

CONTENIDO:  
 PROJETO HIDRO-SANITÁRIO

PLANTA BAIXA (ESSGÔTO)

DATA:  
 MARÇO/2022

ESC.:  
 INDICAÇÃO

DESENHADOR:

**02**

PROJETO:  
**ARNALDO MORECK**

PROJETADEIRO:  
 ARNALDO MORECK - CREA 73450 / 020

CONTRIBUIÇÃO:

PROJETADEIRO:  
 PREFEITURA MUNICIPAL DE NOVO PROGRESSO

RUA