



Térreo - Superfície total: 168.07 m2			
Elemento	Superfícies (m2)	Volume (m3)	Varões (kg)
Vigas	157.47	95.54	4084
Cofragem lateral	882.48		
Pilares (Sup. Cofragem)	66.00	4.60	2562
Total	1105.95	100.14	6646
Índices (por m2)	6.580	0.596	39.54

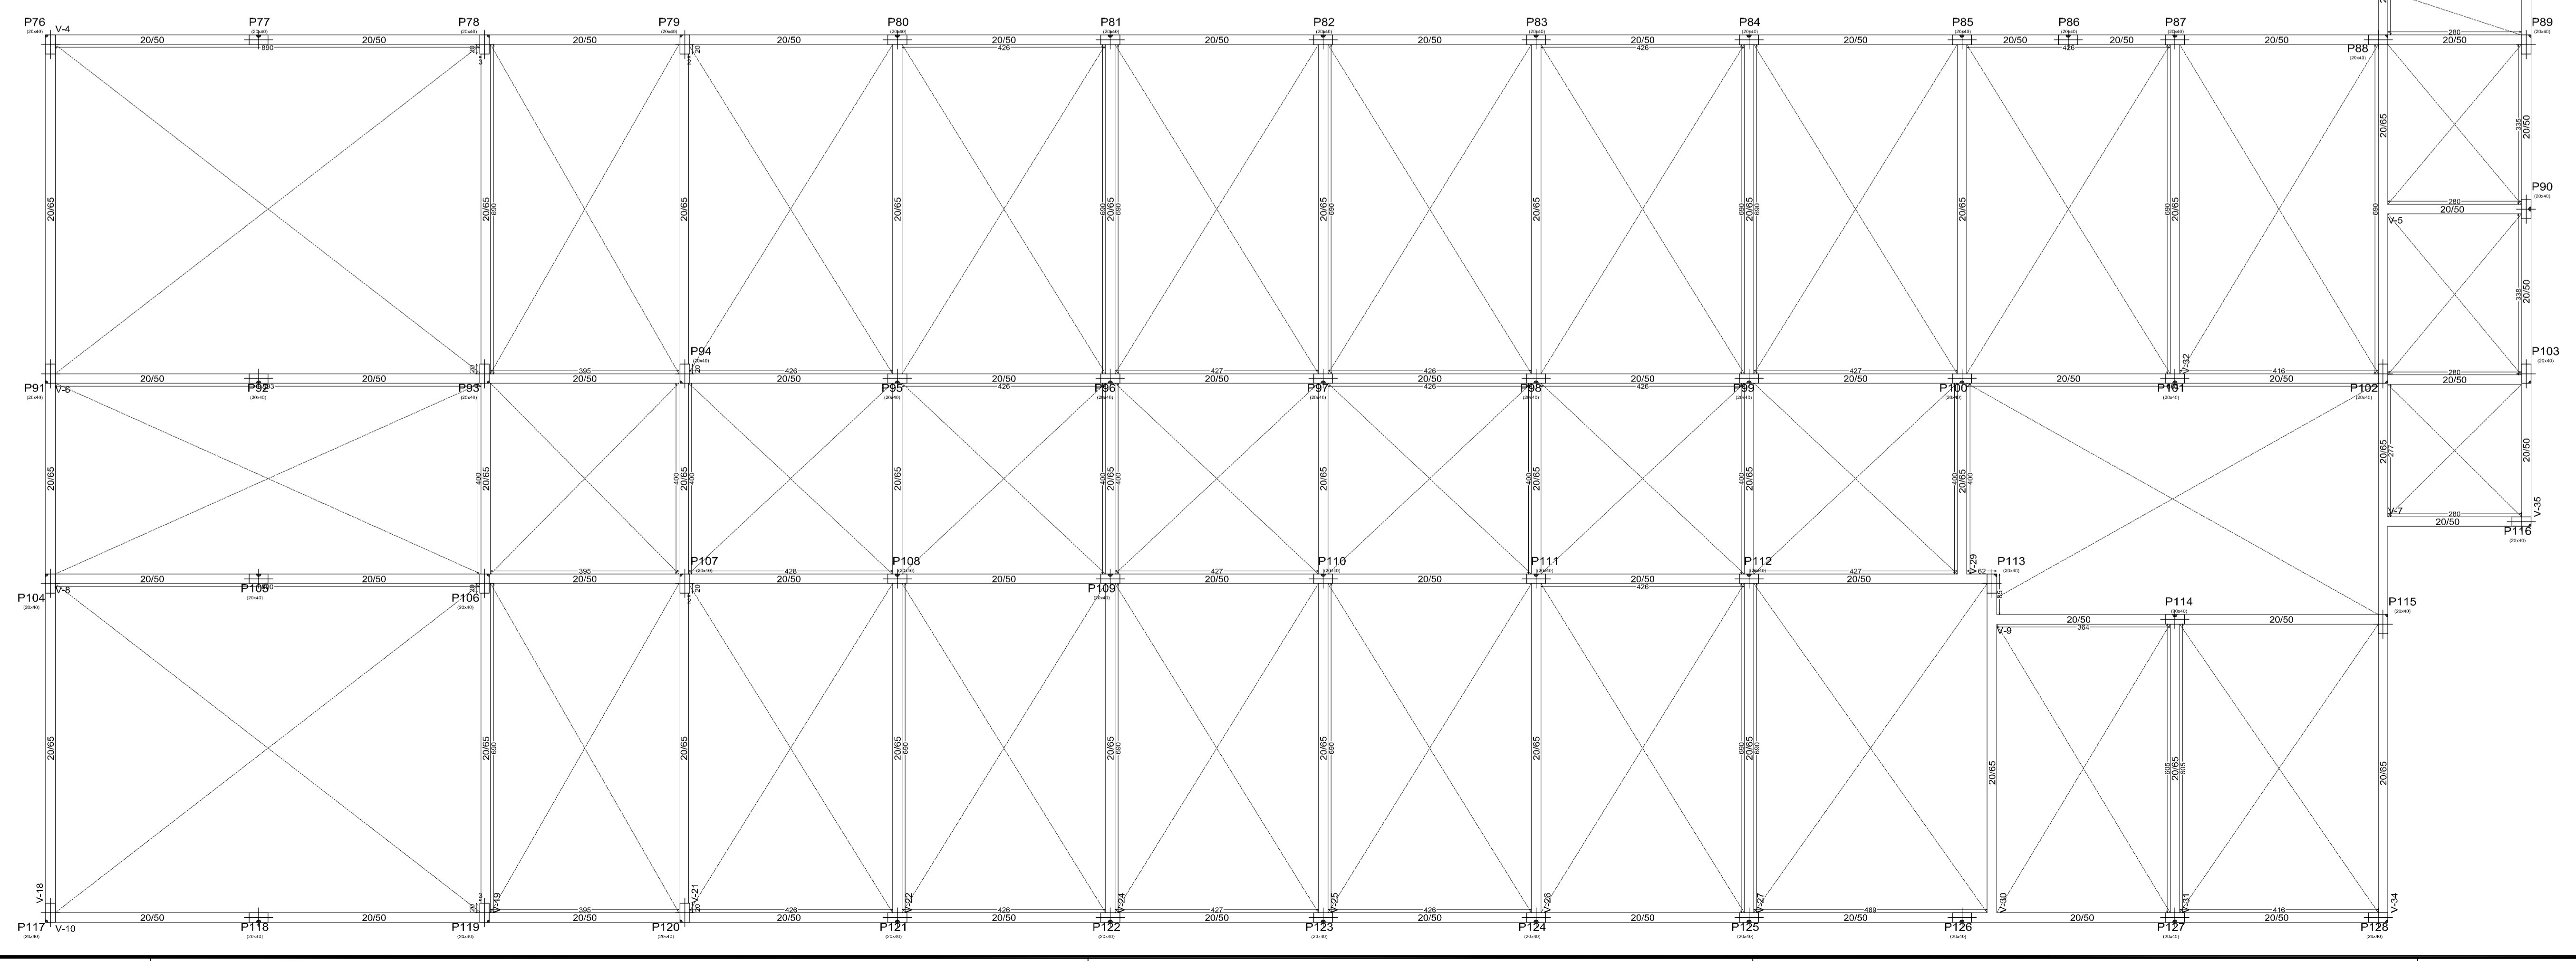

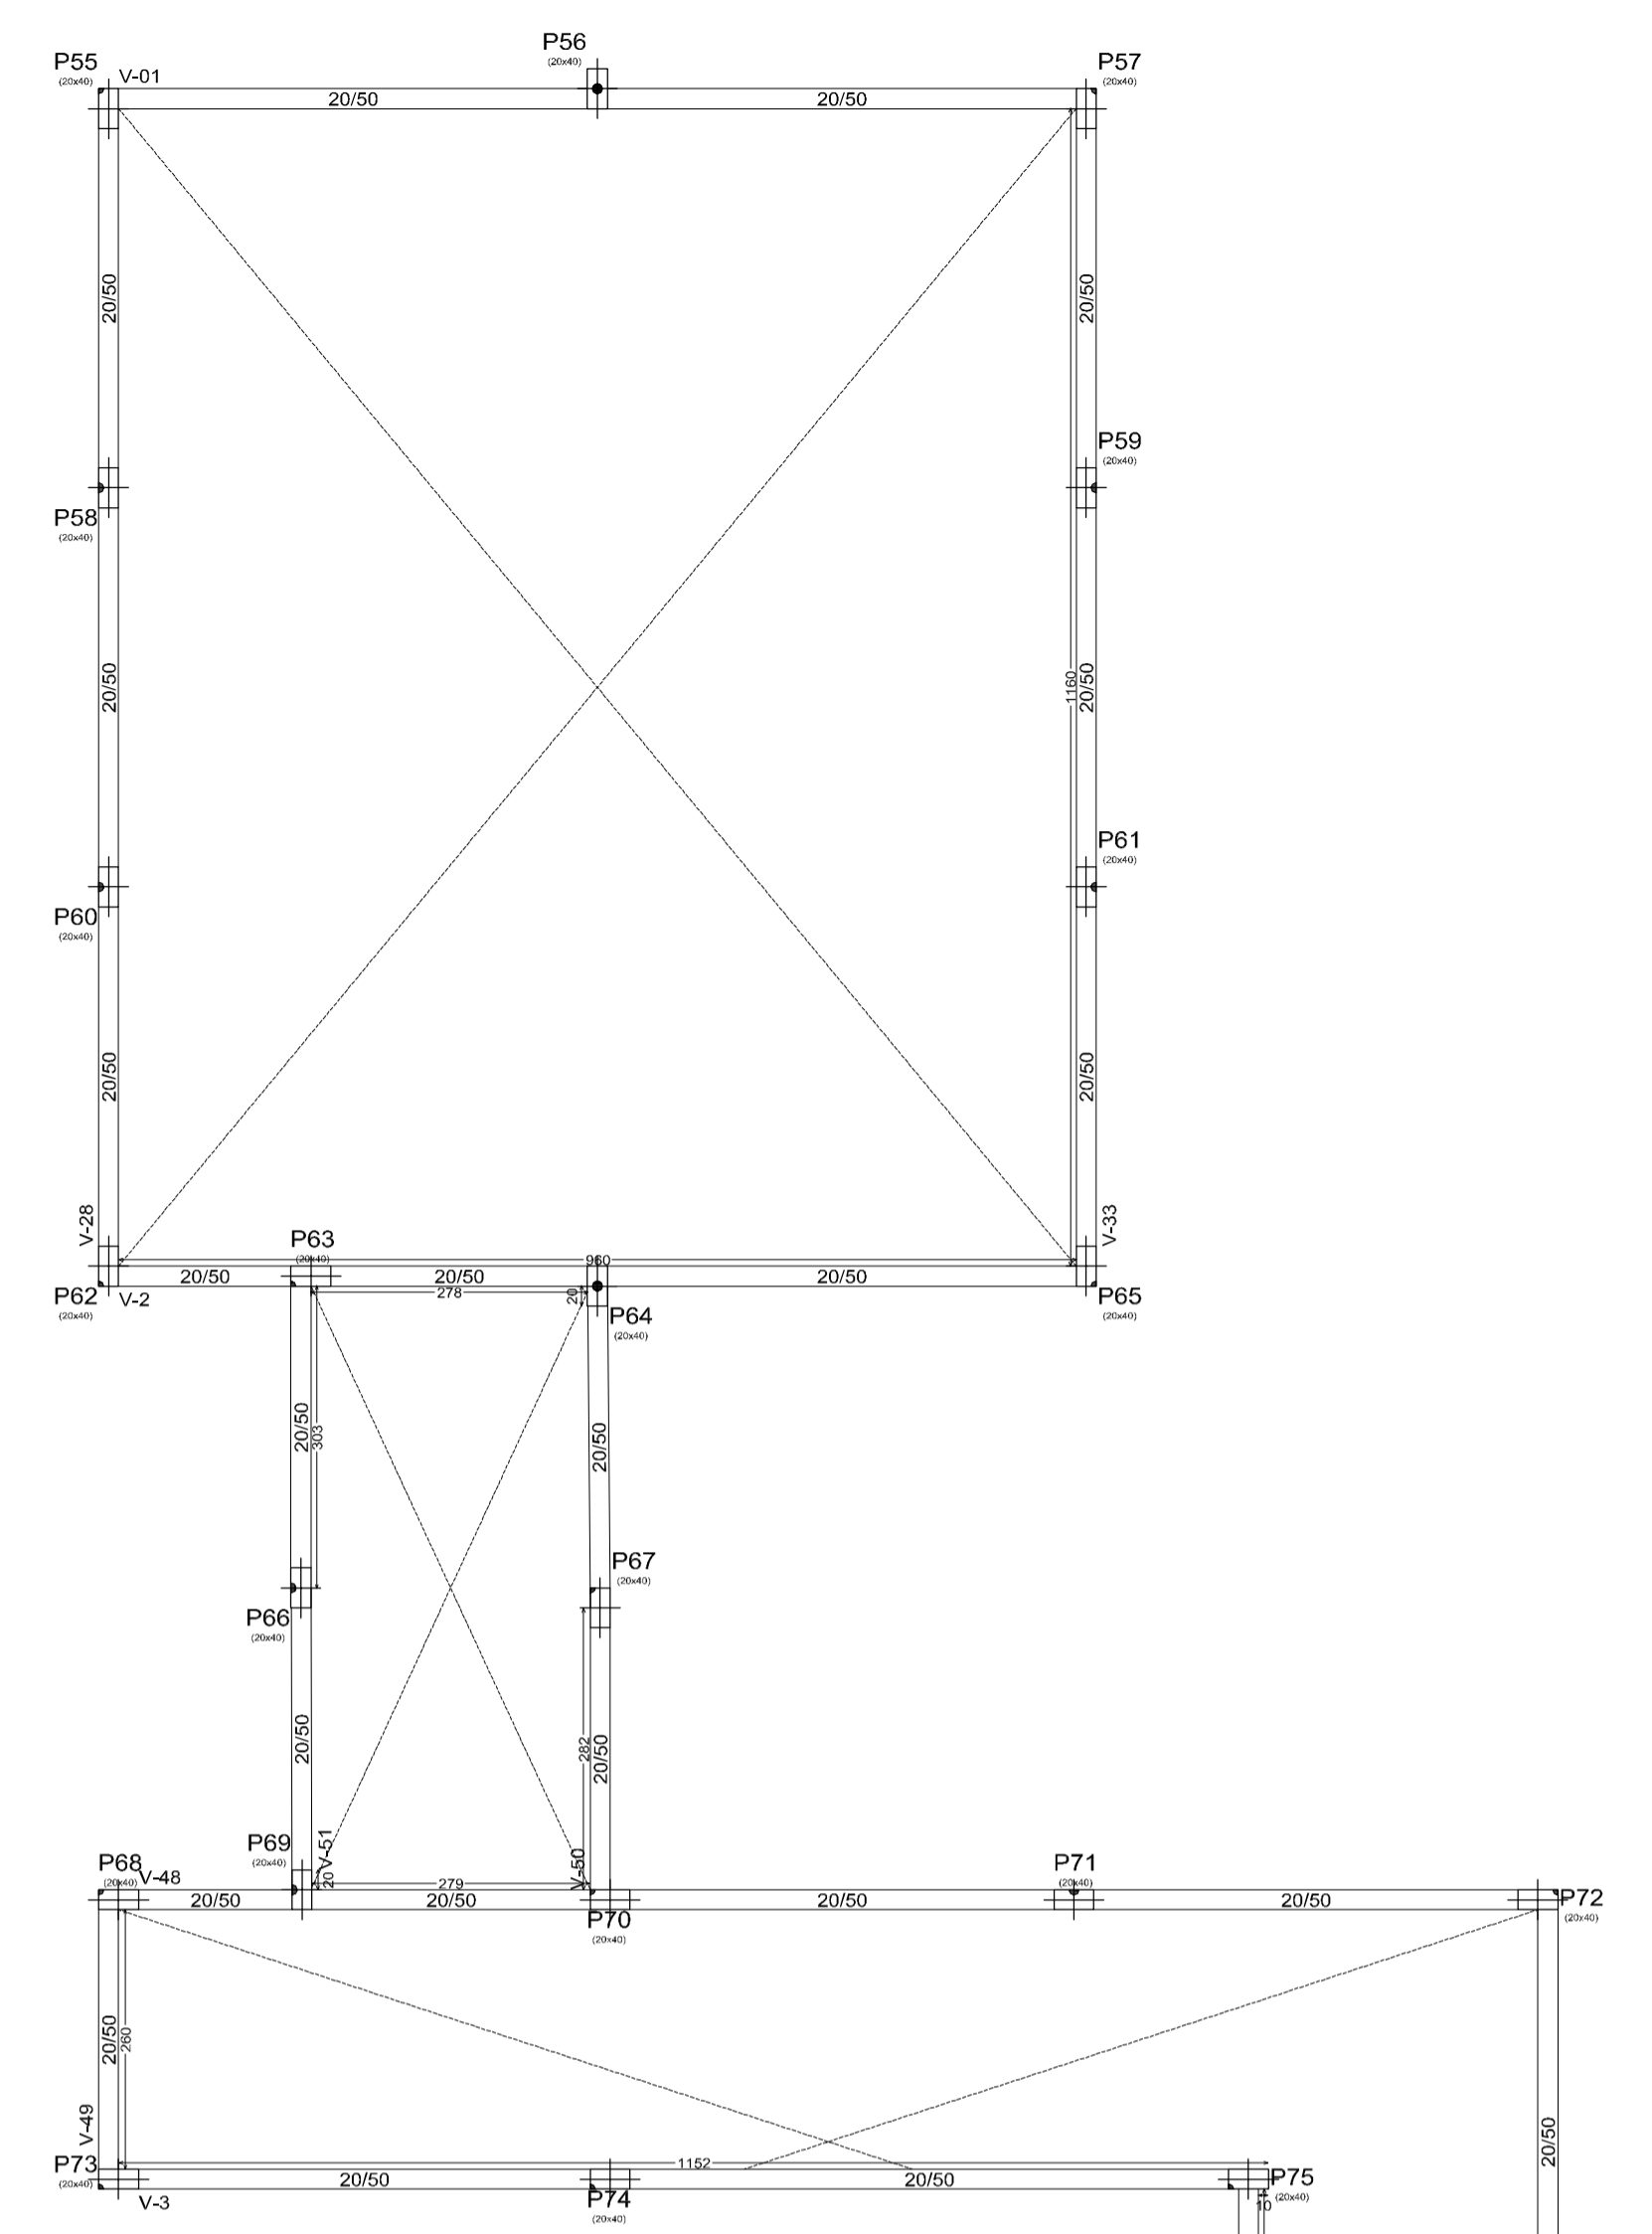

**PREFEITURA MUNICIPAL DE NOVO PROGRESSO**

Travessa Belém, 768 - Jardim Europa - Novo Progresso - PA

---

**Projeto Estrutural**

PLANTA DE FORMA VIGAS BALDRAME

03

---

**Obra:** Educacional, bloco de salas (Demolição e Ampliação)

**Escola:** E.M.E.I.E.F. DEP. JOÃO CARLOS BATISTA

**End.:** SANTAREM, 224

**Bairro:** Bela Vista

**Cidade:** Novo Progresso - PA

---

Data: Dezembro/2022	Escala: Indicada
Áreas Área Terreno:.....10.500,00m² Área a Demolir:.....678,90m² Área a Construir:..... 1.251,72m²	Proprietário:
	Prefeitura Municipal de Novo Progresso
Desenho: Victor Freire	Autor do Projeto/Resp. Técnico:
	VICTOR GIULIANO DE A. G. FREIRE Engenheiro Civil CREA 151867698-8