



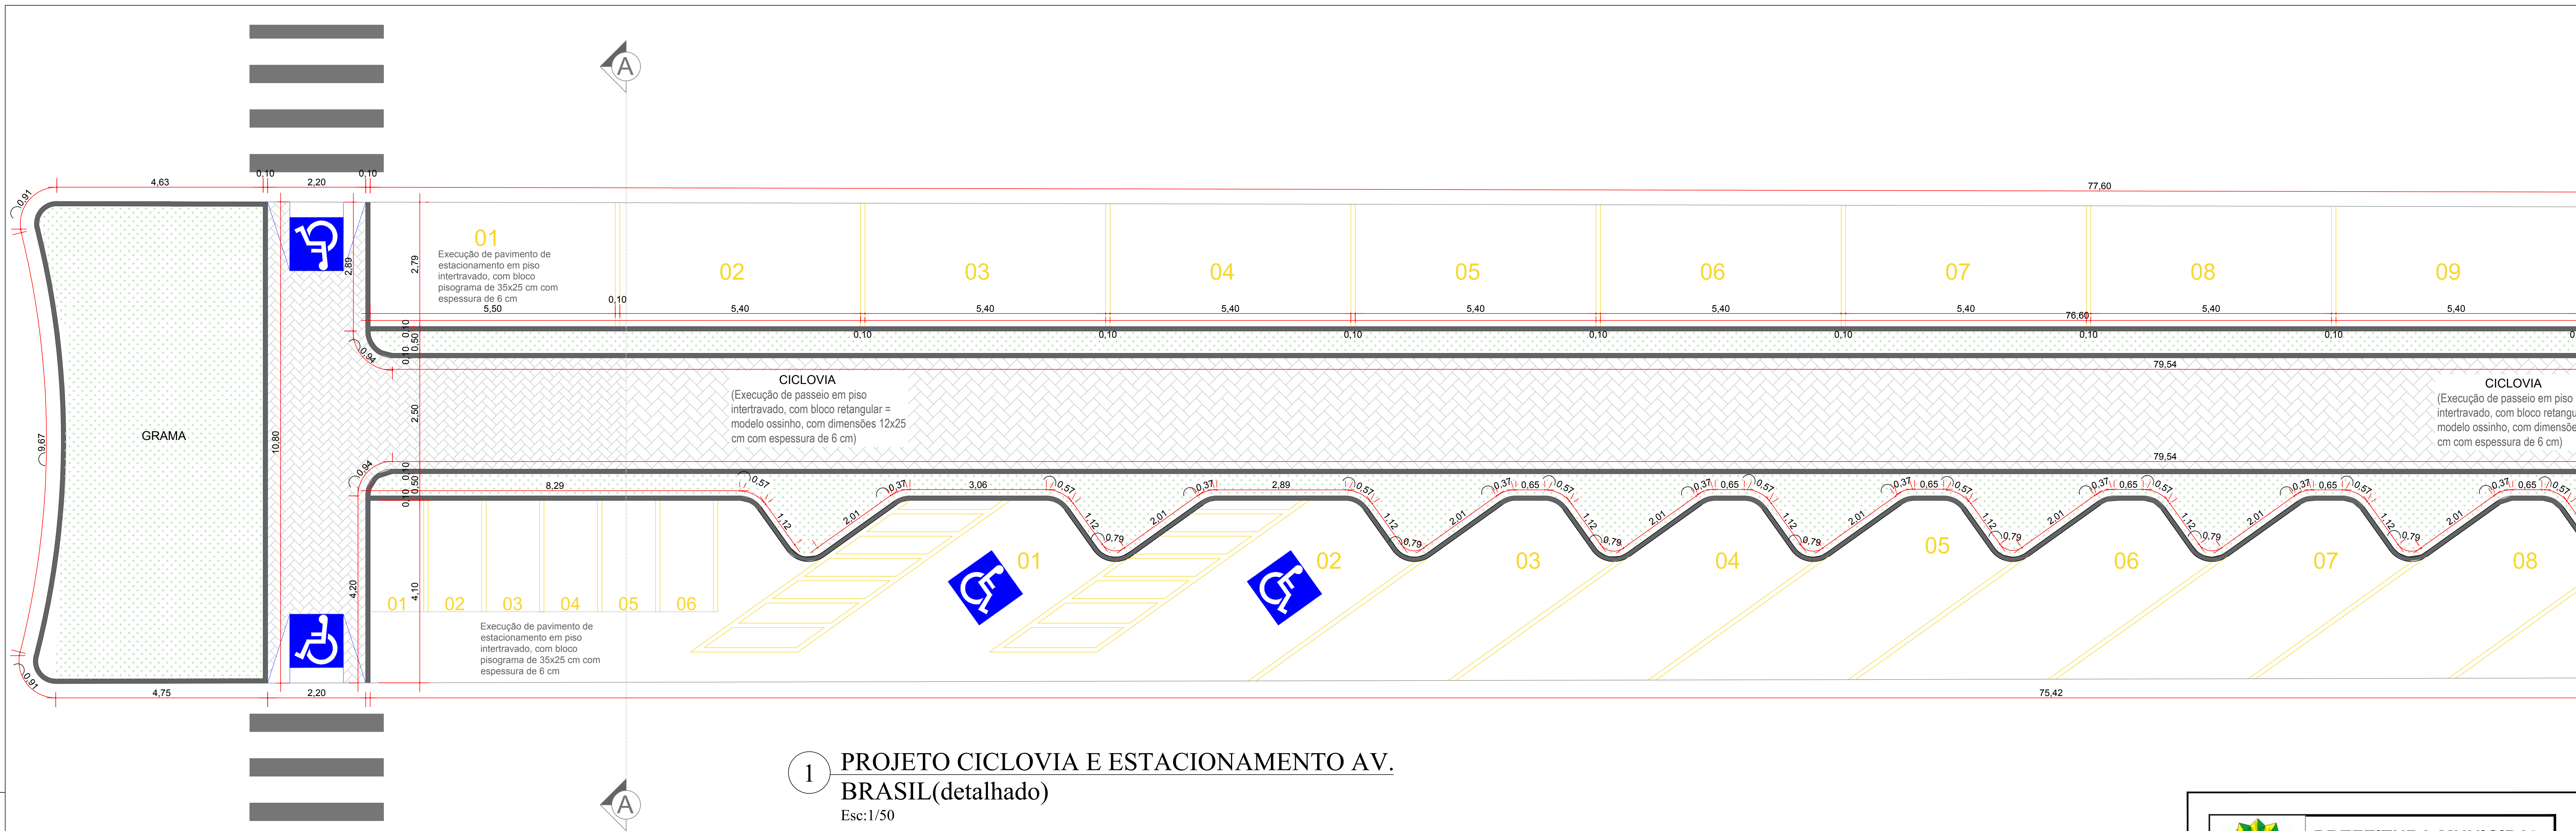

1 PROJETO CICLOVIA E ESTACIONAMENTO AV. BRASIL(detalhado)
Esc:1/50

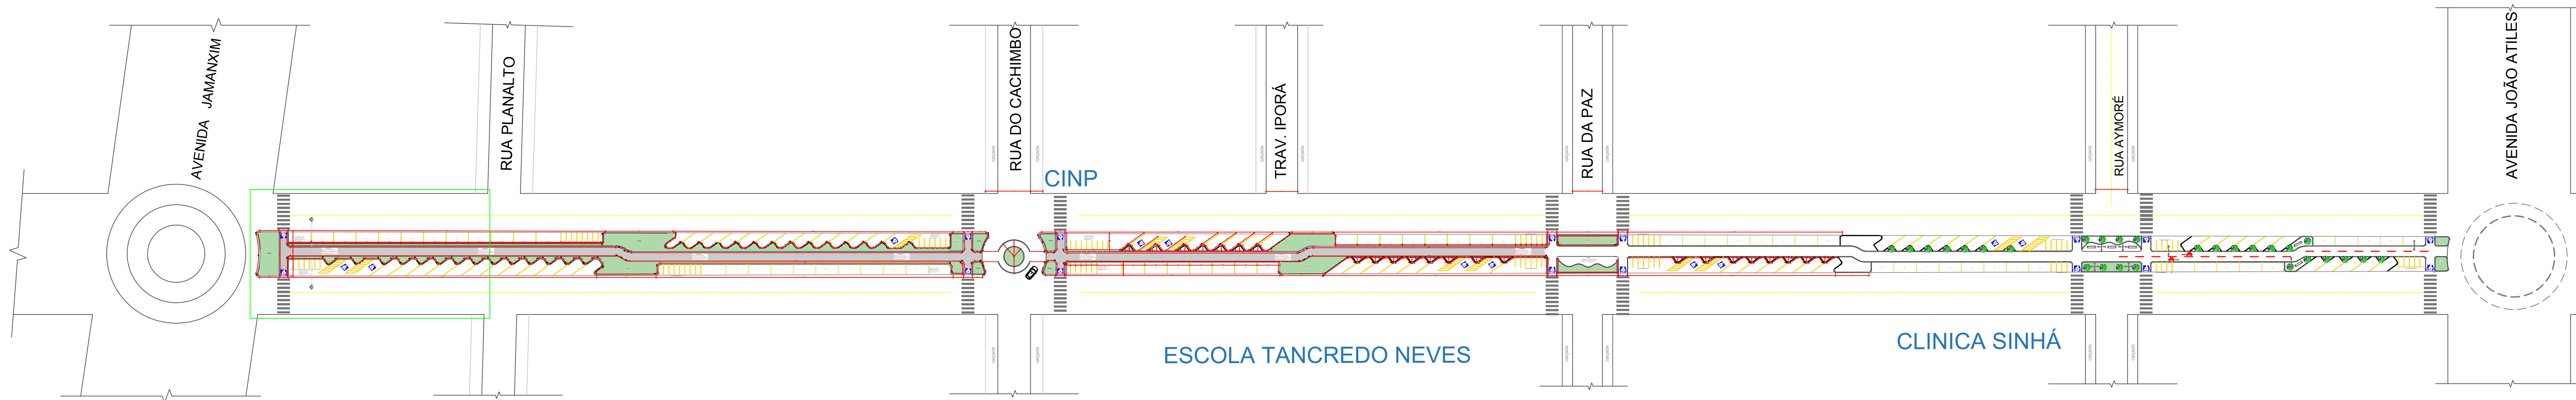

2 PROJETO CICLOVIA E ESTACIONAMENTO AV. BRASIL COMPLETO
S/Esc



PREFEITURA MUNICIPAL DE NOVO PROGRESSO
Travessa Belém, 768 - Jardim Europa - Novo Progresso -PA

PROJETO URBANÍSTICO
REVITALIZAÇÃO CANTEIRO CENTRAL AV.BRASIL E CONSTRUÇÃO DE CICLOVIA E ESTACIONAMENTO.

Nº Folha
01/10

Obra: Revitalização canteiro central Av. Brasil e construção de Ciclovia e Estacionamento.
End.: Av. Brasil (trecho entre Av.Jamankim até Av. João Atiles).
Bairro: Jardim Planalto.
Cidade: Novo Progresso - PA.

Data: **FEVEREIRO/2023**

Escala: **Indicada**

Quantitativos Áreas:
Metragem Ciclovia: 1.501,20m²
bloquete paver
Metragem Grama: 826,10m²
Metragem Meio Fio retos: 1.663,20m
Metragem Meio Fio curvos: 308,80m
Metragem estacionamento: 2.642,48m² concregrama.

RRT: **EM ANEXO**
Proprietário:
Prefeitura Municipal de Novo Progresso
Autor do Projeto/Resp. Técnico:
Alan Felipe Nobre Onetta
Arquiteto e Urbanista
CAU-AD5116-9

Aprovação: