



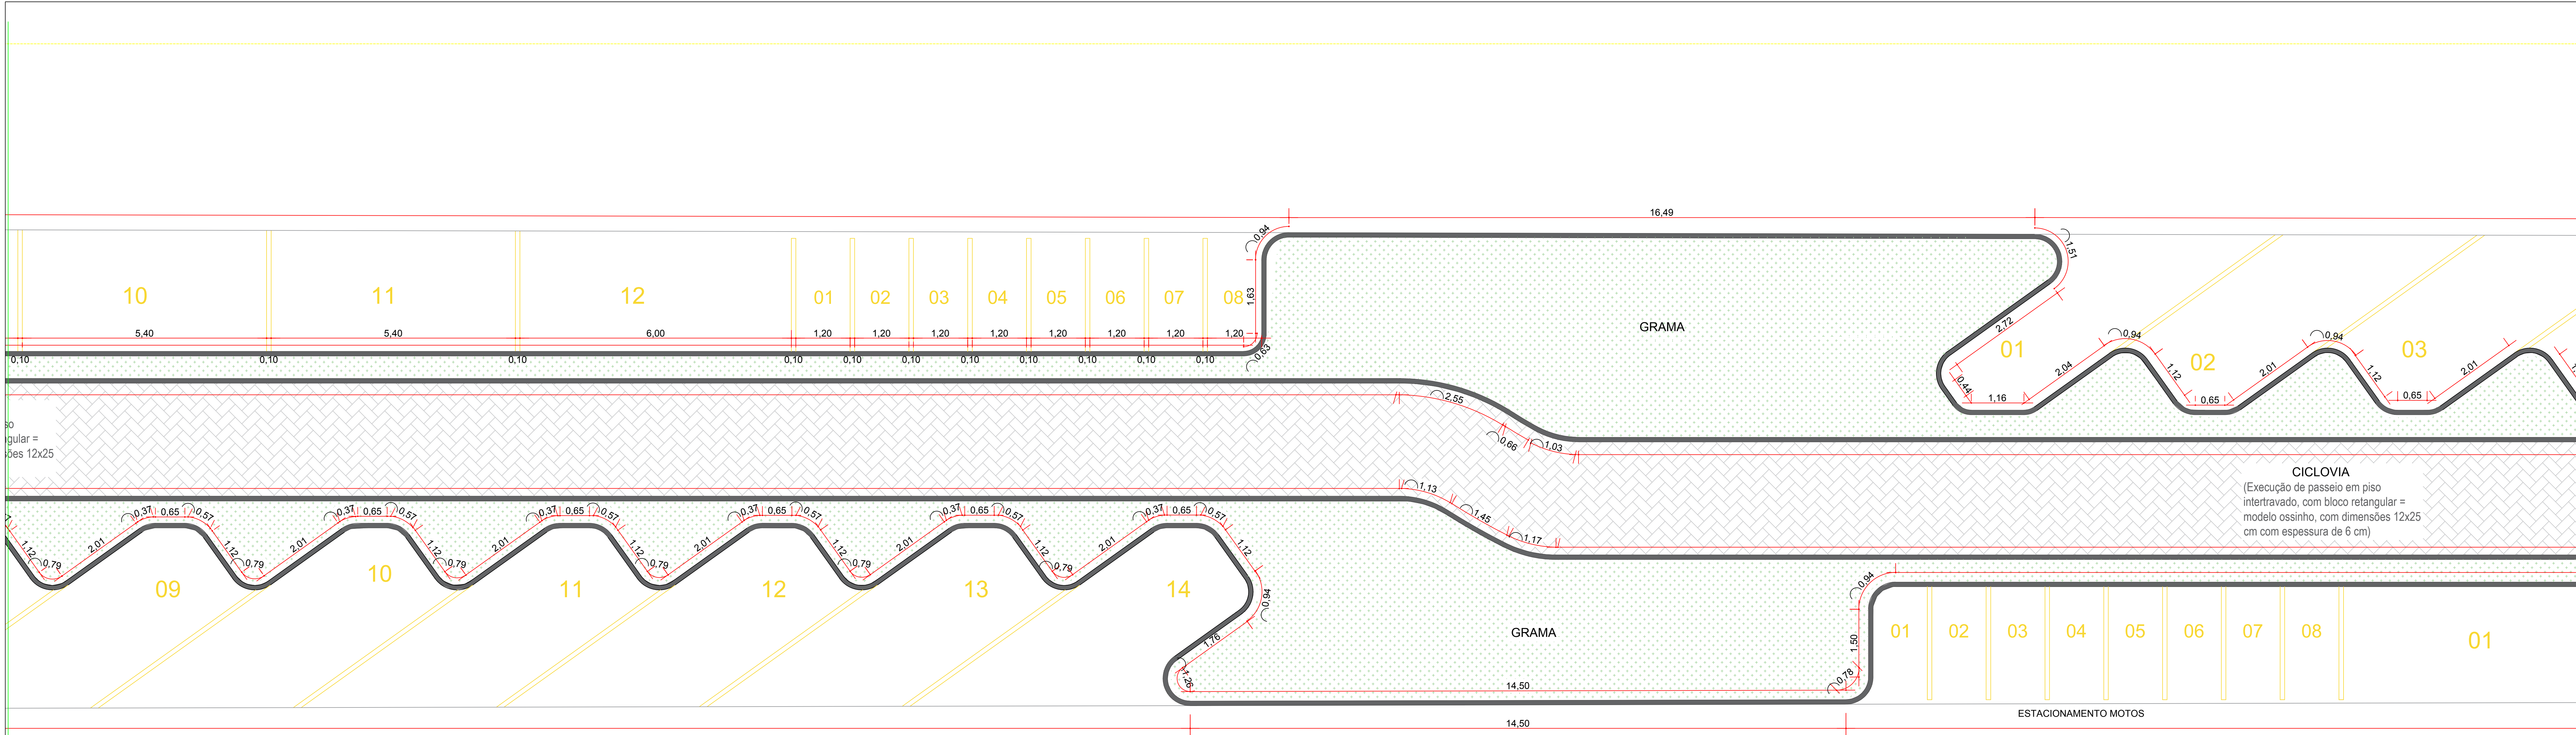

1 PROJETO CICLOVIA E ESTACIONAMENTO AV. BRASIL(detalhado)
Esc:1/50

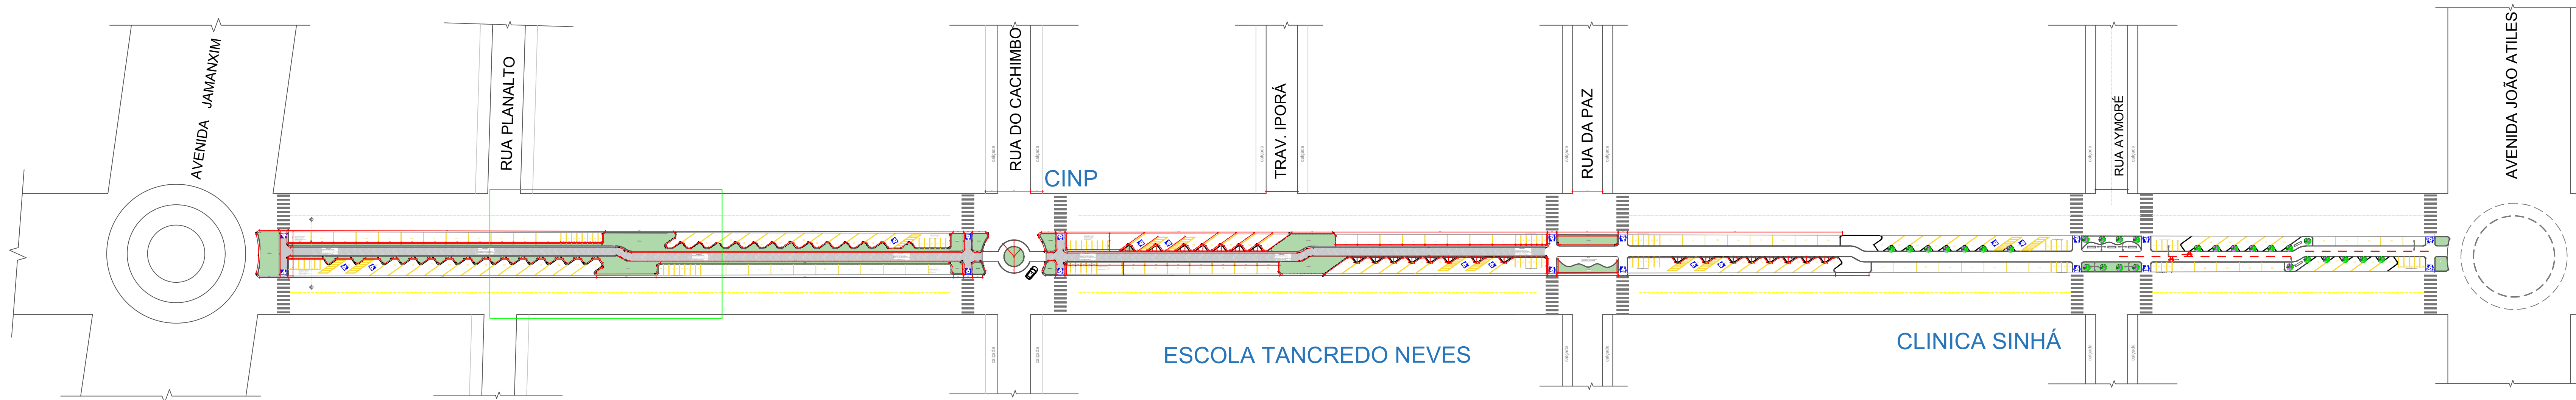

2 PROJETO CICLOVIA E ESTACIONAMENTO AV. BRASIL COMPLETO
S/Esc

 PREFEITURA MUNICIPAL DE NOVO PROGRESSO Travessa Belém, 768 - Jardim Europa - Novo Progresso - PA	
PROJETO URBANÍSTICO REVITALIZAÇÃO CANTEIRO CENTRAL AV. BRASIL E CONSTRUÇÃO DE CICLOVIA E ESTACIONAMENTO.	
Nº Folha 02/10	
Obra: Revitalização canteiro central Av. Brasil e construção de Ciclovia e Estacionamento. End.: Av. Brasil (trecho entre Av. Jamaxim até Av. João Atiles). Bairro: Jardim Planalto Cidade: Novo Progresso - PA	
Data: FEVEREIRO/2023	Escala: Indicada
Quantitativos Áreas: Metragem Ciclovia: 1.501,20m² bloquete paver Metragem Grama: 826,10m² Metragem Meio Fio retos: 1.663,20m Metragem Meio Fio curvos: 308,80m Metragem estacionamento: 2.642,48m² concregrama.	RRT: EM ANEXO Proprietário: Prefeitura Municipal de Novo Progresso Autor do Projeto/Resp. Técnico: Alan Felipe Nobre Onetta Arquiteto e Urbanista CAU-AD5116-9
Aprovação: 	