



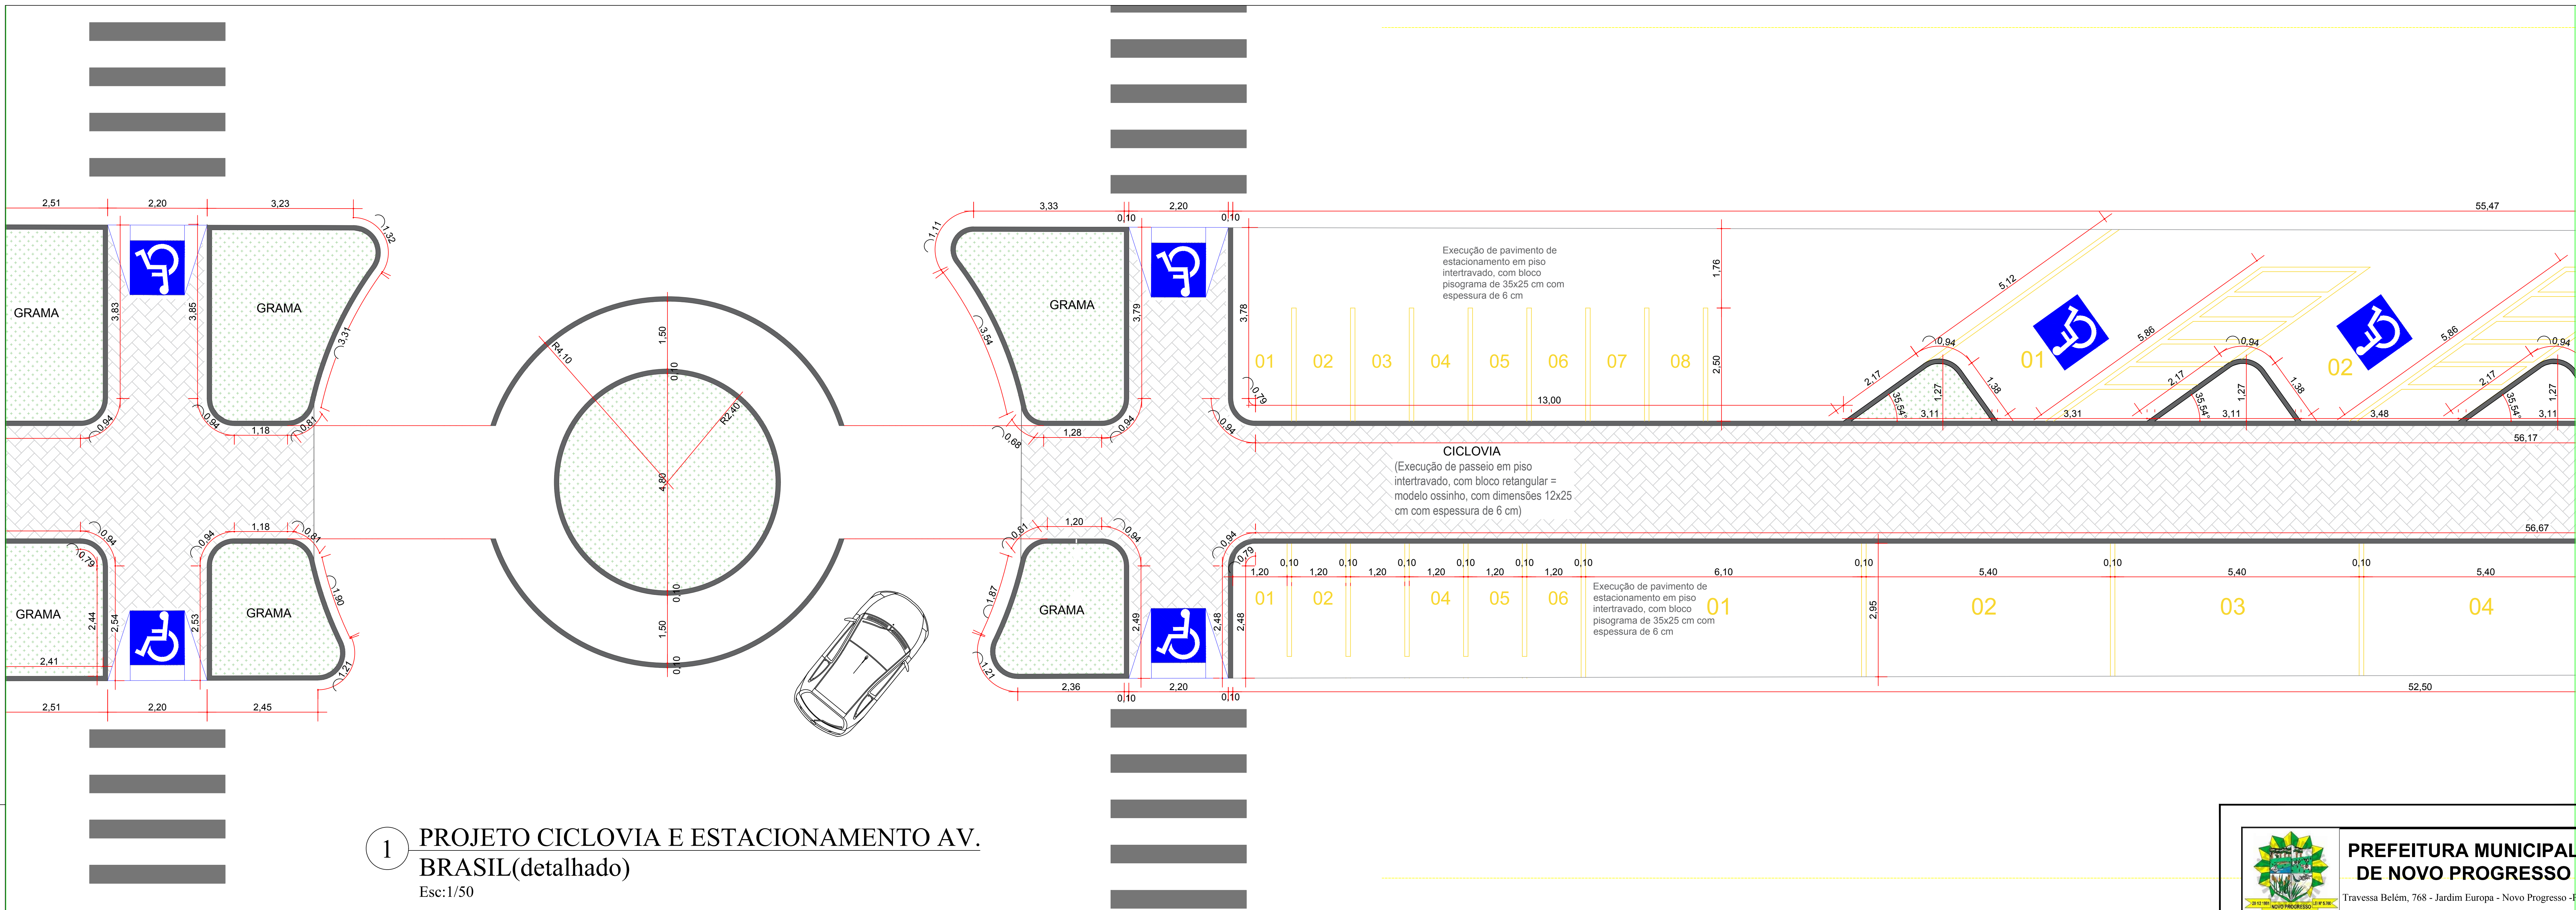

1 PROJETO CICLOVIA E ESTACIONAMENTO AV. BRASIL(detalhado)
Esc:1/50

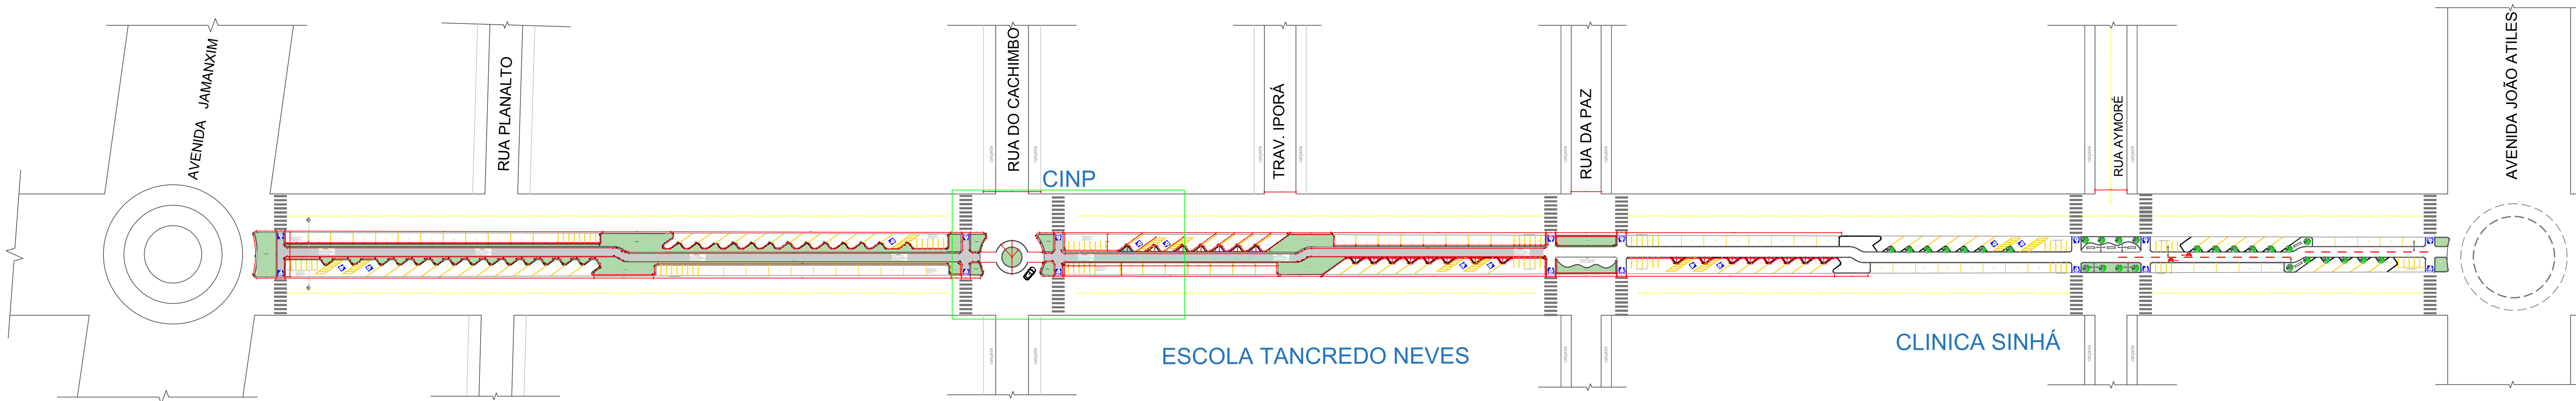

2 PROJETO CICLOVIA E ESTACIONAMENTO AV. BRASIL COMPLETO
S/Esc

		PREFEITURA MUNICIPAL DE NOVO PROGRESSO Travessa Belém, 768 - Jardim Europa - Novo Progresso - PA	
PROJETO URBANÍSTICO REVITALIZAÇÃO CANTEIRO CENTRAL AV. BRASIL E CONSTRUÇÃO DE CICLOVIA E ESTACIONAMENTO.		Nº Folha	04/10
Obra: Revitalização canteiro central Av. Brasil e construção de Ciclovia e Estacionamento. End.: Av. Brasil (trecho entre Av. Jamaxim até Av. João Atiles). Bairro: Jardim Planalto Cidade: Novo Progresso - PA			
Data:	FEVEREIRO/2023	Escala:	Indicada
Quantitativos Áreas:	RRT: EM ANEXO		
Metragem Ciclovias: 1.501,20m² bloquete paver	Proprietário:		
Metragem Grama: 826,10m²	Prefeitura Municipal de Novo Progresso		
Metragem Meio Fio retos: 1.663,20m	Autor do Projeto/Resp. Técnico:		
Metragem Meio Fio curvos: 308,80m	Alan Felipe Nobre Onetta Arquiteto e Urbanista CAU-AD-5114-9		
Metragem estacionamento: 2.642,48m² concregrama.	Aprovação:		