







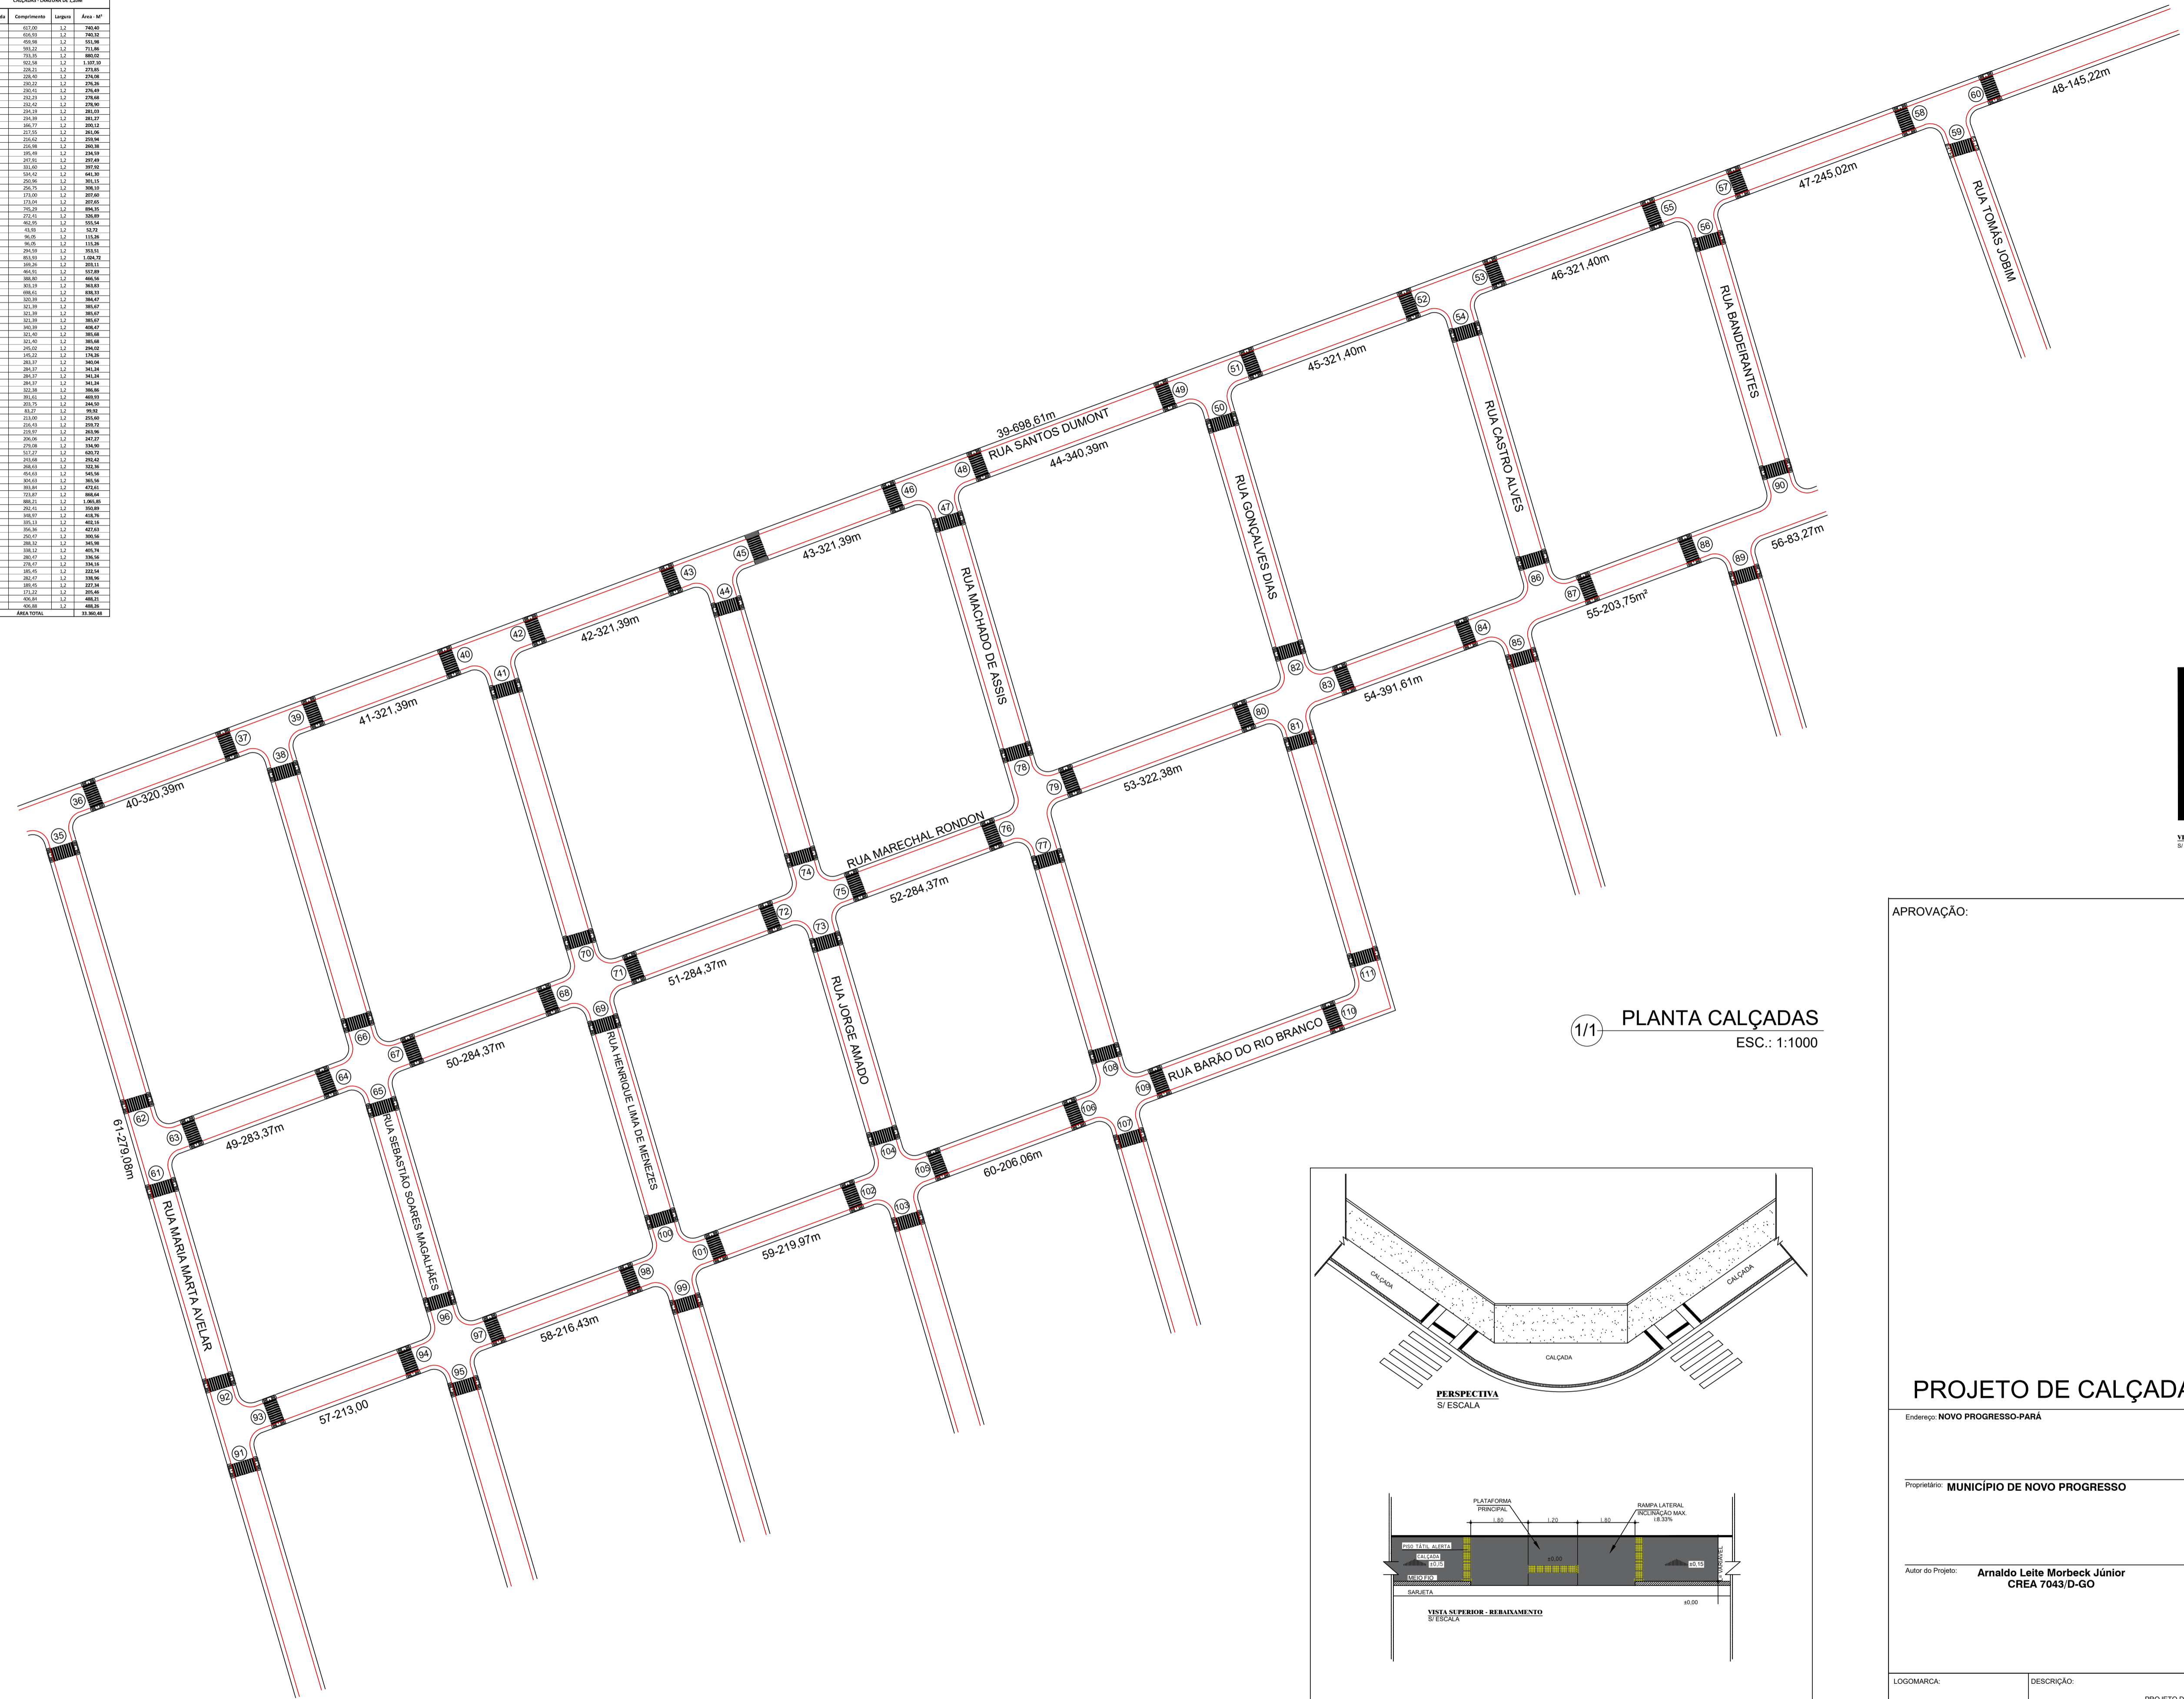

1/1 PLANTA CALÇADAS
ESC.: 1:1000

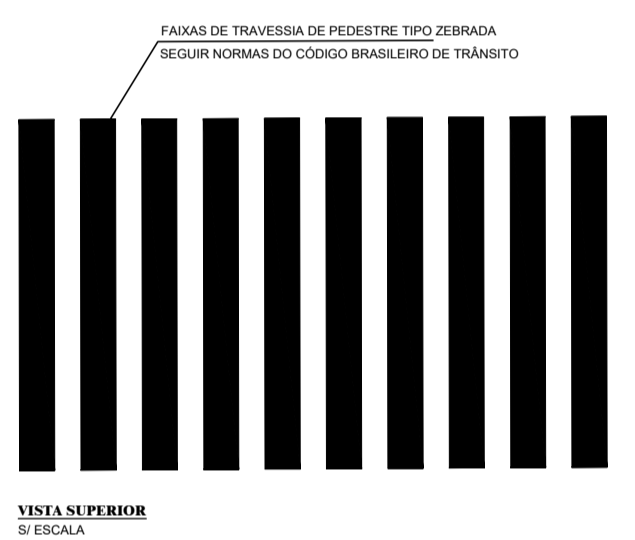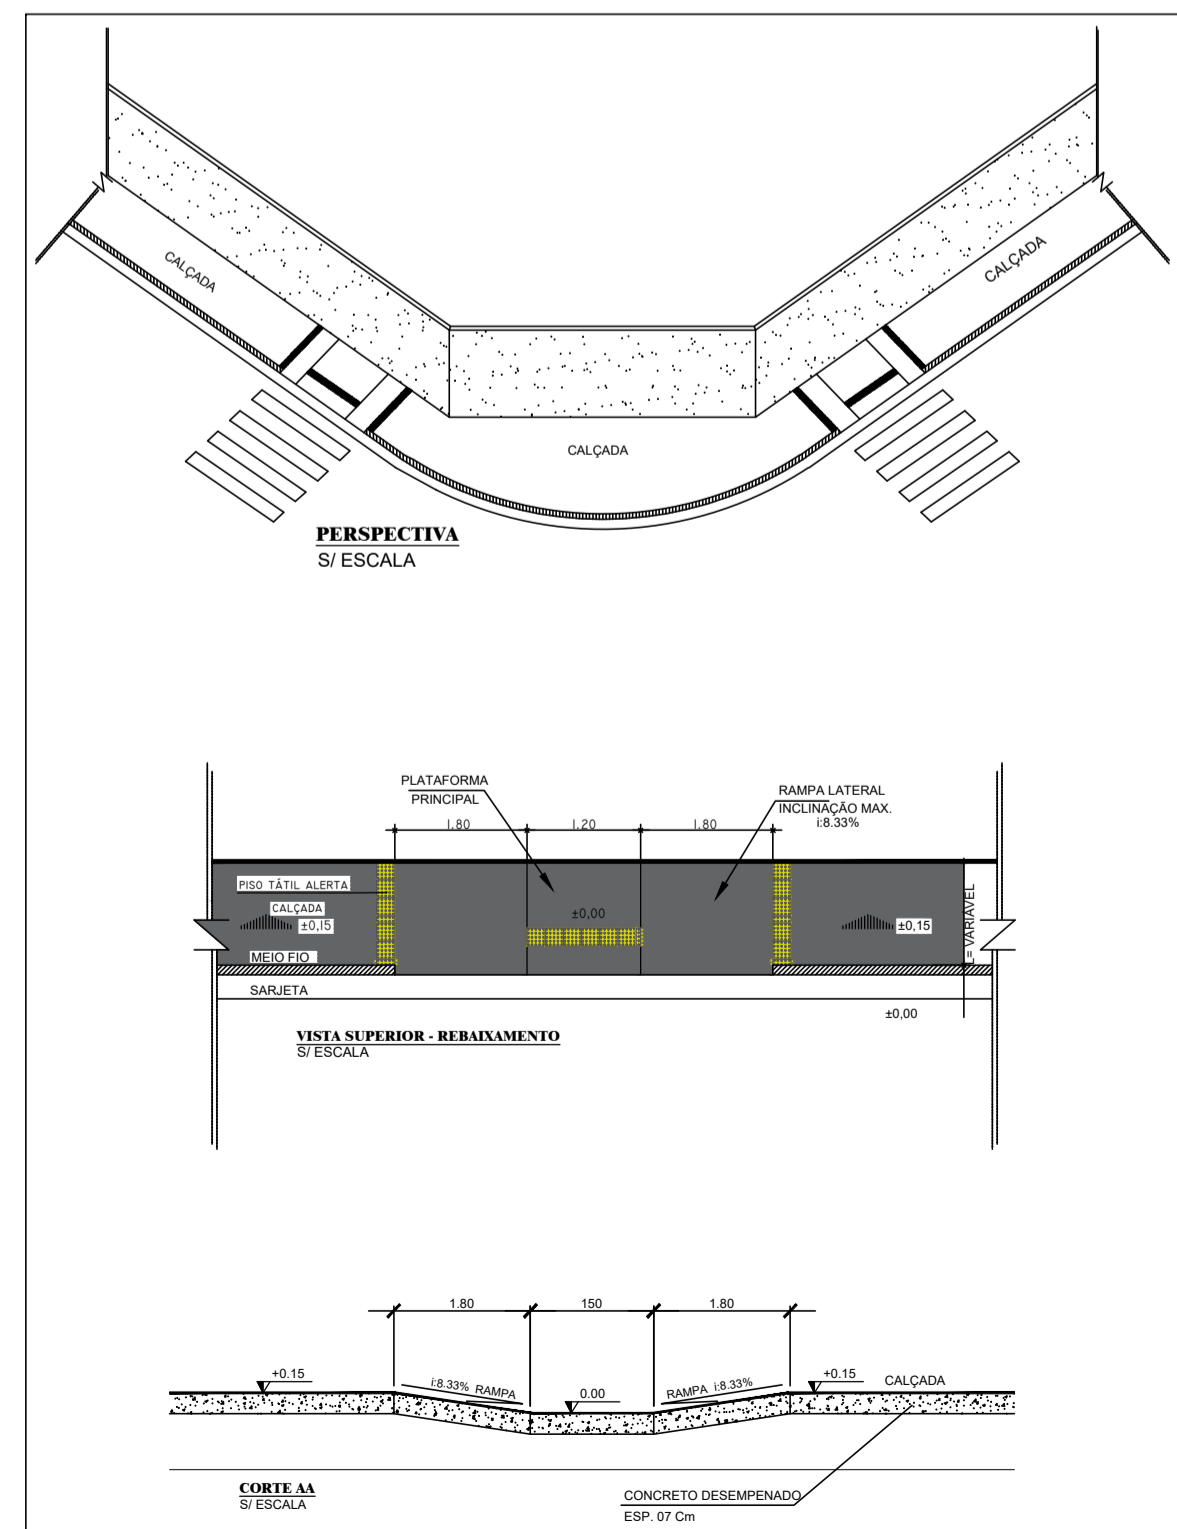


APROVAÇÃO:

PROJETO DE CALÇADAS - ST. JARDIM ITÁLIA

Endereço: NOVO PROGRESSO-PARA

Proprietário: MUNICÍPIO DE NOVO PROGRESSO

Autor do Projeto: Arnaldo Leite Morbeck Júnior
CREA 7043-D-GO

LOGOMARCA:	DESCRIÇÃO:	PROJETO DE CALÇADAS	
		CONTEÚDO:	PLANTA CALÇADAS
	ESCALA:	INDICADA	FOLHA: 2/5
	ARQUIVO:	001/2023	DATA: ABRIL/2023