



1/1 PLANTA CALÇADAS  
ESC.: 1:1250

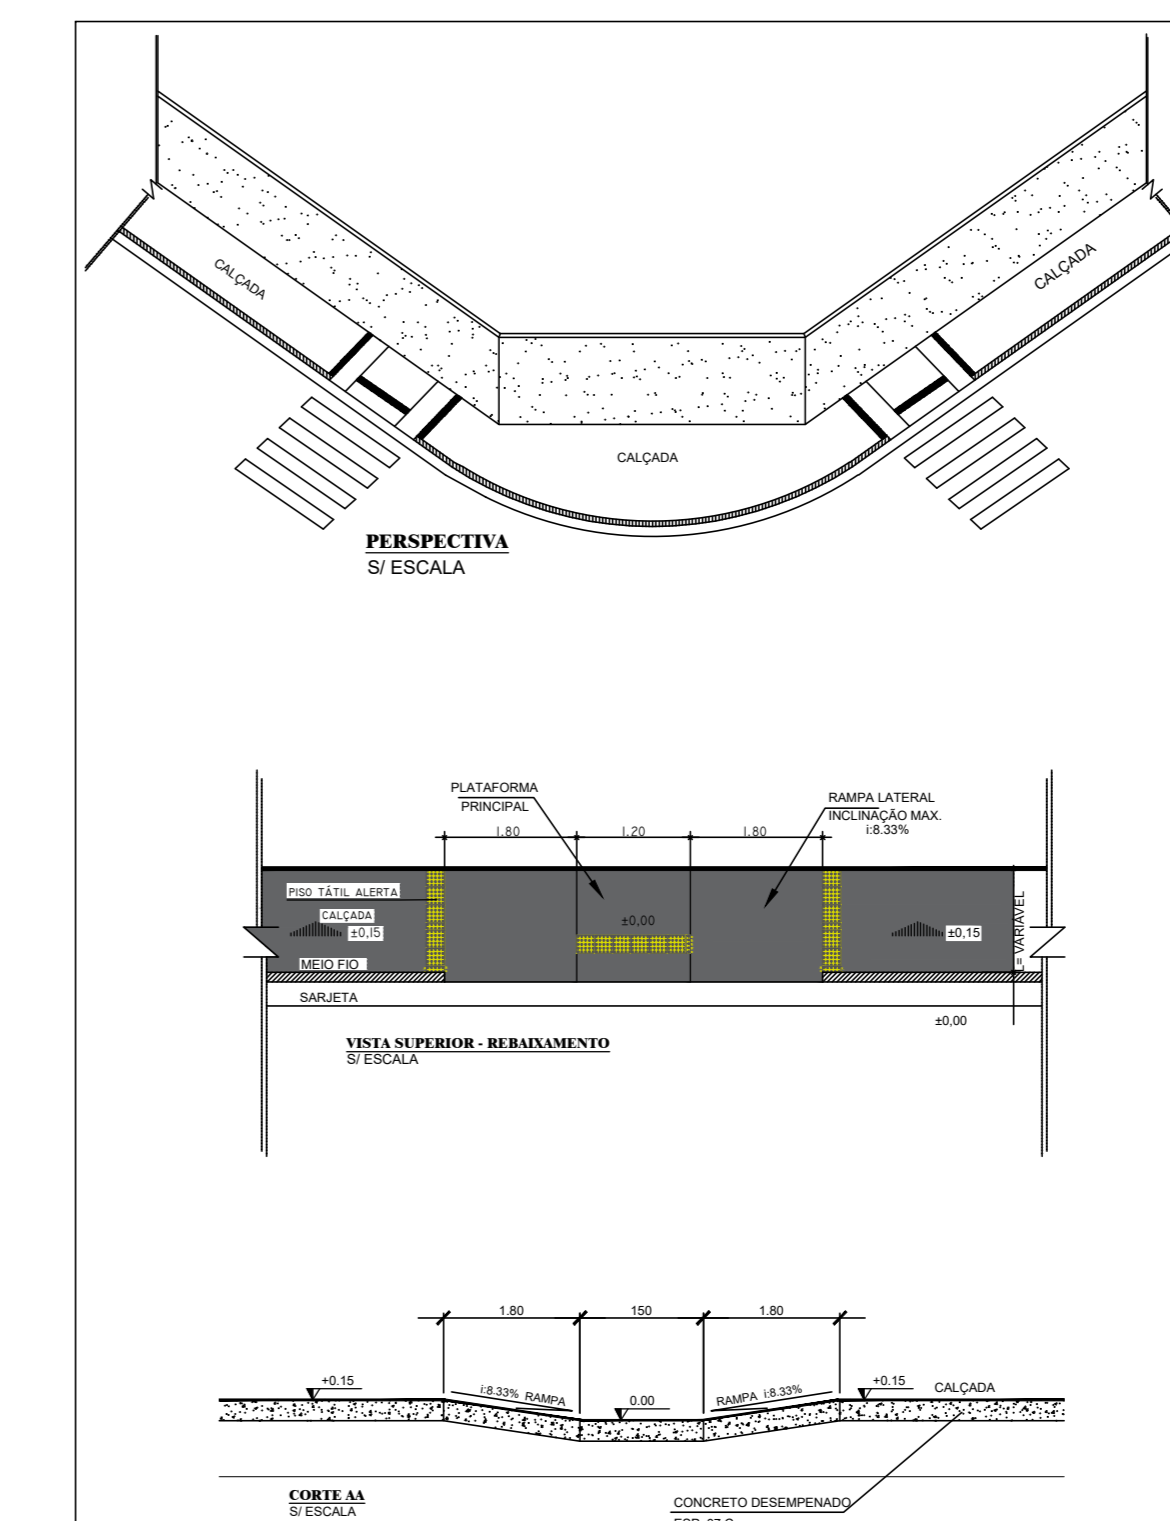


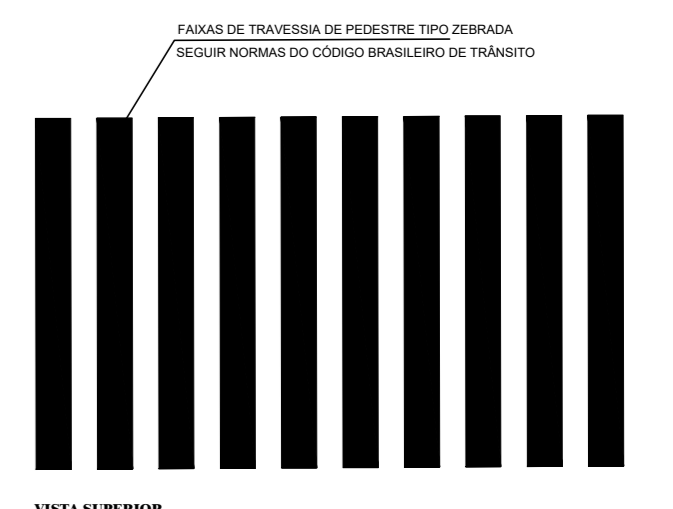

APROVAÇÃO:

**PROJETO DE CALÇADAS - ST. JARDIM EUROPA**

Endereço: NOVO PROGRESSO-PARA

Proprietário: MUNICÍPIO DE NOVO PROGRESSO

Autor do Projeto: Arnaldo Leite Morbeck Júnior  
CREA 7543-D-00

---

LOGOMARCA: