


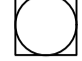








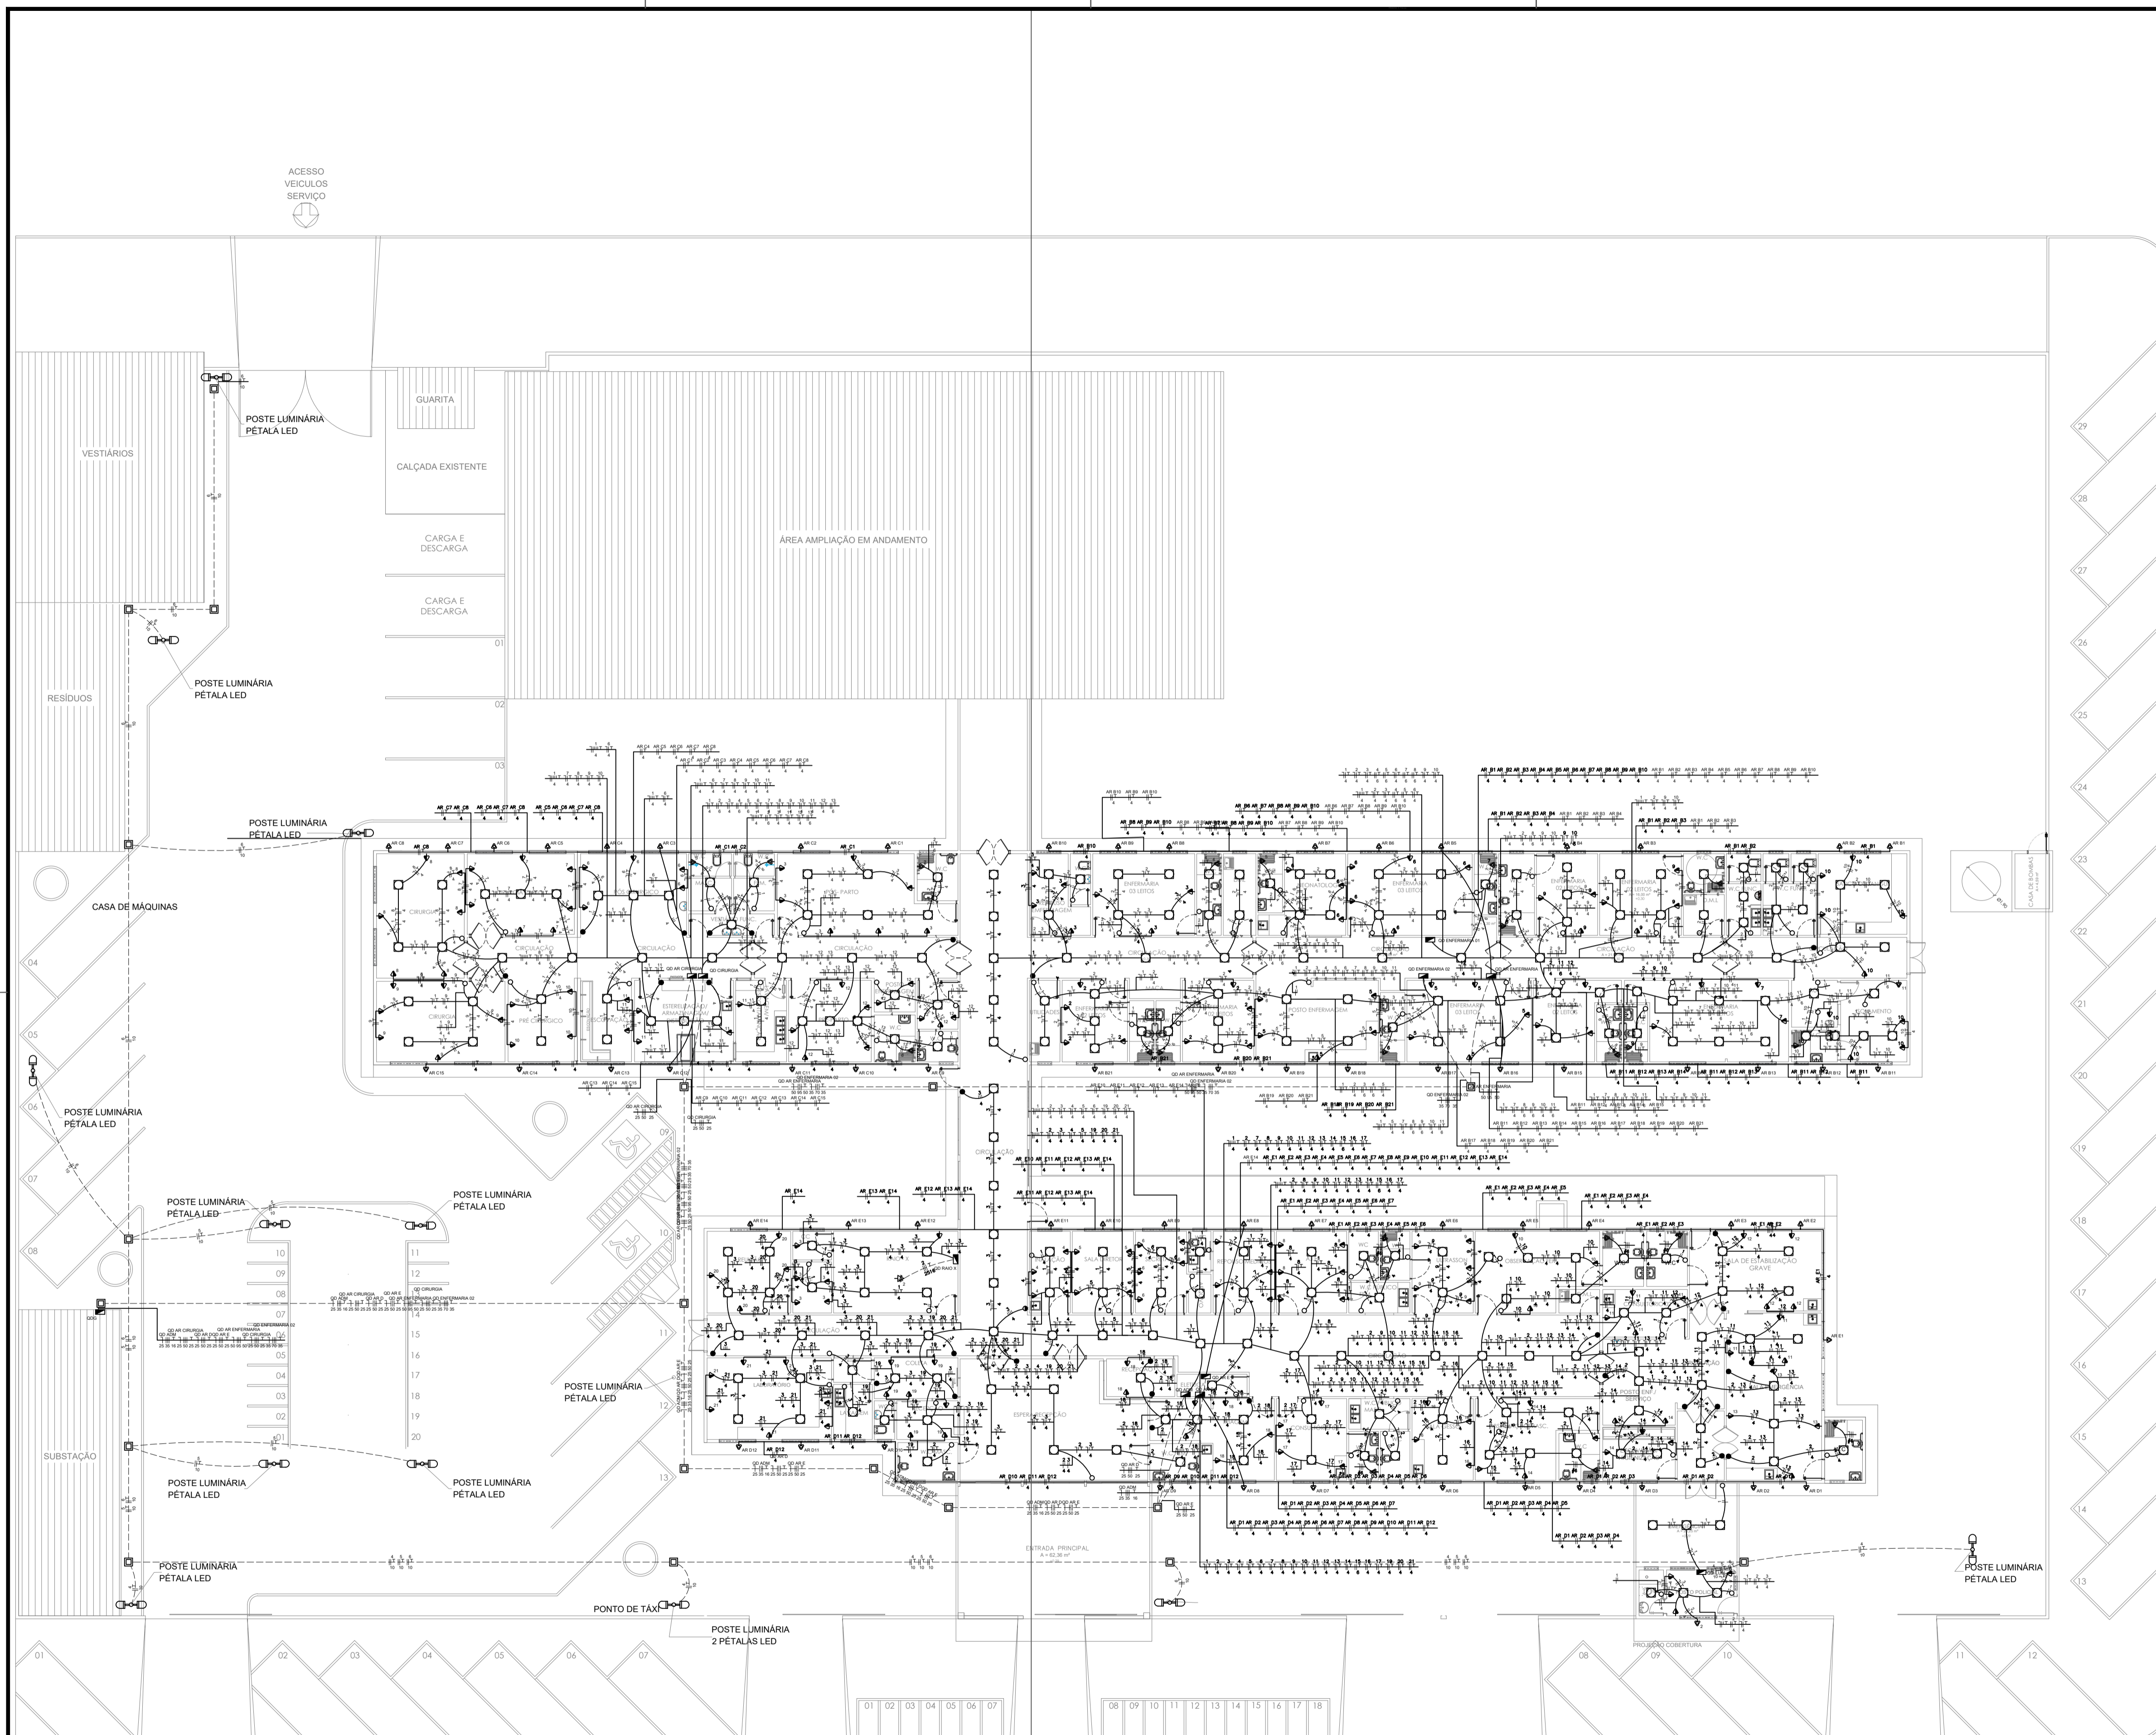


LEGENDA:

-  - Luminaria Led Quadrada 18 W
-  - RAIO X
-  - Interruptor de uma seção
-  - Interruptor intermediário (Four-Way)
-  - Interruptor paralelo (Three-Way)
-  - Tomada 130cm
-  - Tomada para chuveiro bifásica
-  - Tomada para Ar Condicionado Split 18000 Btu's
-  - Quadro Geral de luz e força
-  - Eletroduto no Teto
-  - Eletroduto no Piso
-  - Neutro, Fase, Retorno, Terra



ESPAÇO PARA APROVAÇÃO:



Rua Planalto, S/N, Bairro Jardim Planalto
 CEP: 68.193-000 - Novo Progresso - PA
 Eng. Civil e de Segurança do Trabalho
 Roberto Tonelli Junior
 Cel: (65) 98158-0908/E-mail:
 tonelliengenharia1@gmail.com
 Arquiteta e Urbanista
 Rafaela Pessoto Soares
 Cel: (93) 98107-4260/E-mail:
 tonelliarquitectura1@gmail.com

PROJETO ELÉTRICO

OBRA: Reforma e Ampliação do Hospital Municipal de Novo Progresso
 ENDEREÇO: Rua Jucelino Kubischek, nº 98, Bairro Rui Pires de Lima, Novo Progresso - PA

PROPRIETÁRIO:
SECRETARIA MUNICIPAL DE SAÚDE DE NOVO PROGRESSO - PA
 CNPJ: 11.287.726/000-173

AUTOR DO PROJETO:
ROBERTO TONELLI JUNIOR
 CPF: 013.576.712-10

ÁREAS:	ASSUNTO/CONTEÚDO:	DATA:
- Área do Terreno:.....6.185,28 m²	- IMPLANTAÇÃO;	NOVEMBRO/2023
- Área a Construir:.....206,14 m²	- VISTA GERAL DO PROJETO.	FOLHA:
- Área a Reformar:.....1.410,21 m²	- DETALHAMENTO.	01/09
- Área Total Edificação:.....1.616,35 m²	ESCALA:	INDICADA

01 IMPLANTAÇÃO TOTAL DO PROJETO.
 01 S/E.