











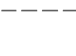

CALÇADA EXISTENTE

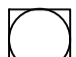
CARGA E DESCARGA

CARGA E DESCARGA

ÁREA AMPLIAÇÃO EM ANDAMENTO

LEGENDA:

-  - Luminaria Led Quadrada 18 W
-  - RAI0 X
-  - Interruptor de uma seção
-  - Interruptor intermediário (Four-Way)
-  - Interruptor paralelo (Three-Way)
-  - Tomada 130cm
-  - Tomada para chuveiro bifásica
-  - Tomada para Ar Condicionado Split 18000 Btu's
-  - Quadro Geral de luz e força
-  - Eletroduto no Teto
-  - Eletroduto no Piso
-  - Neutro, Fase, Retorno, Terra

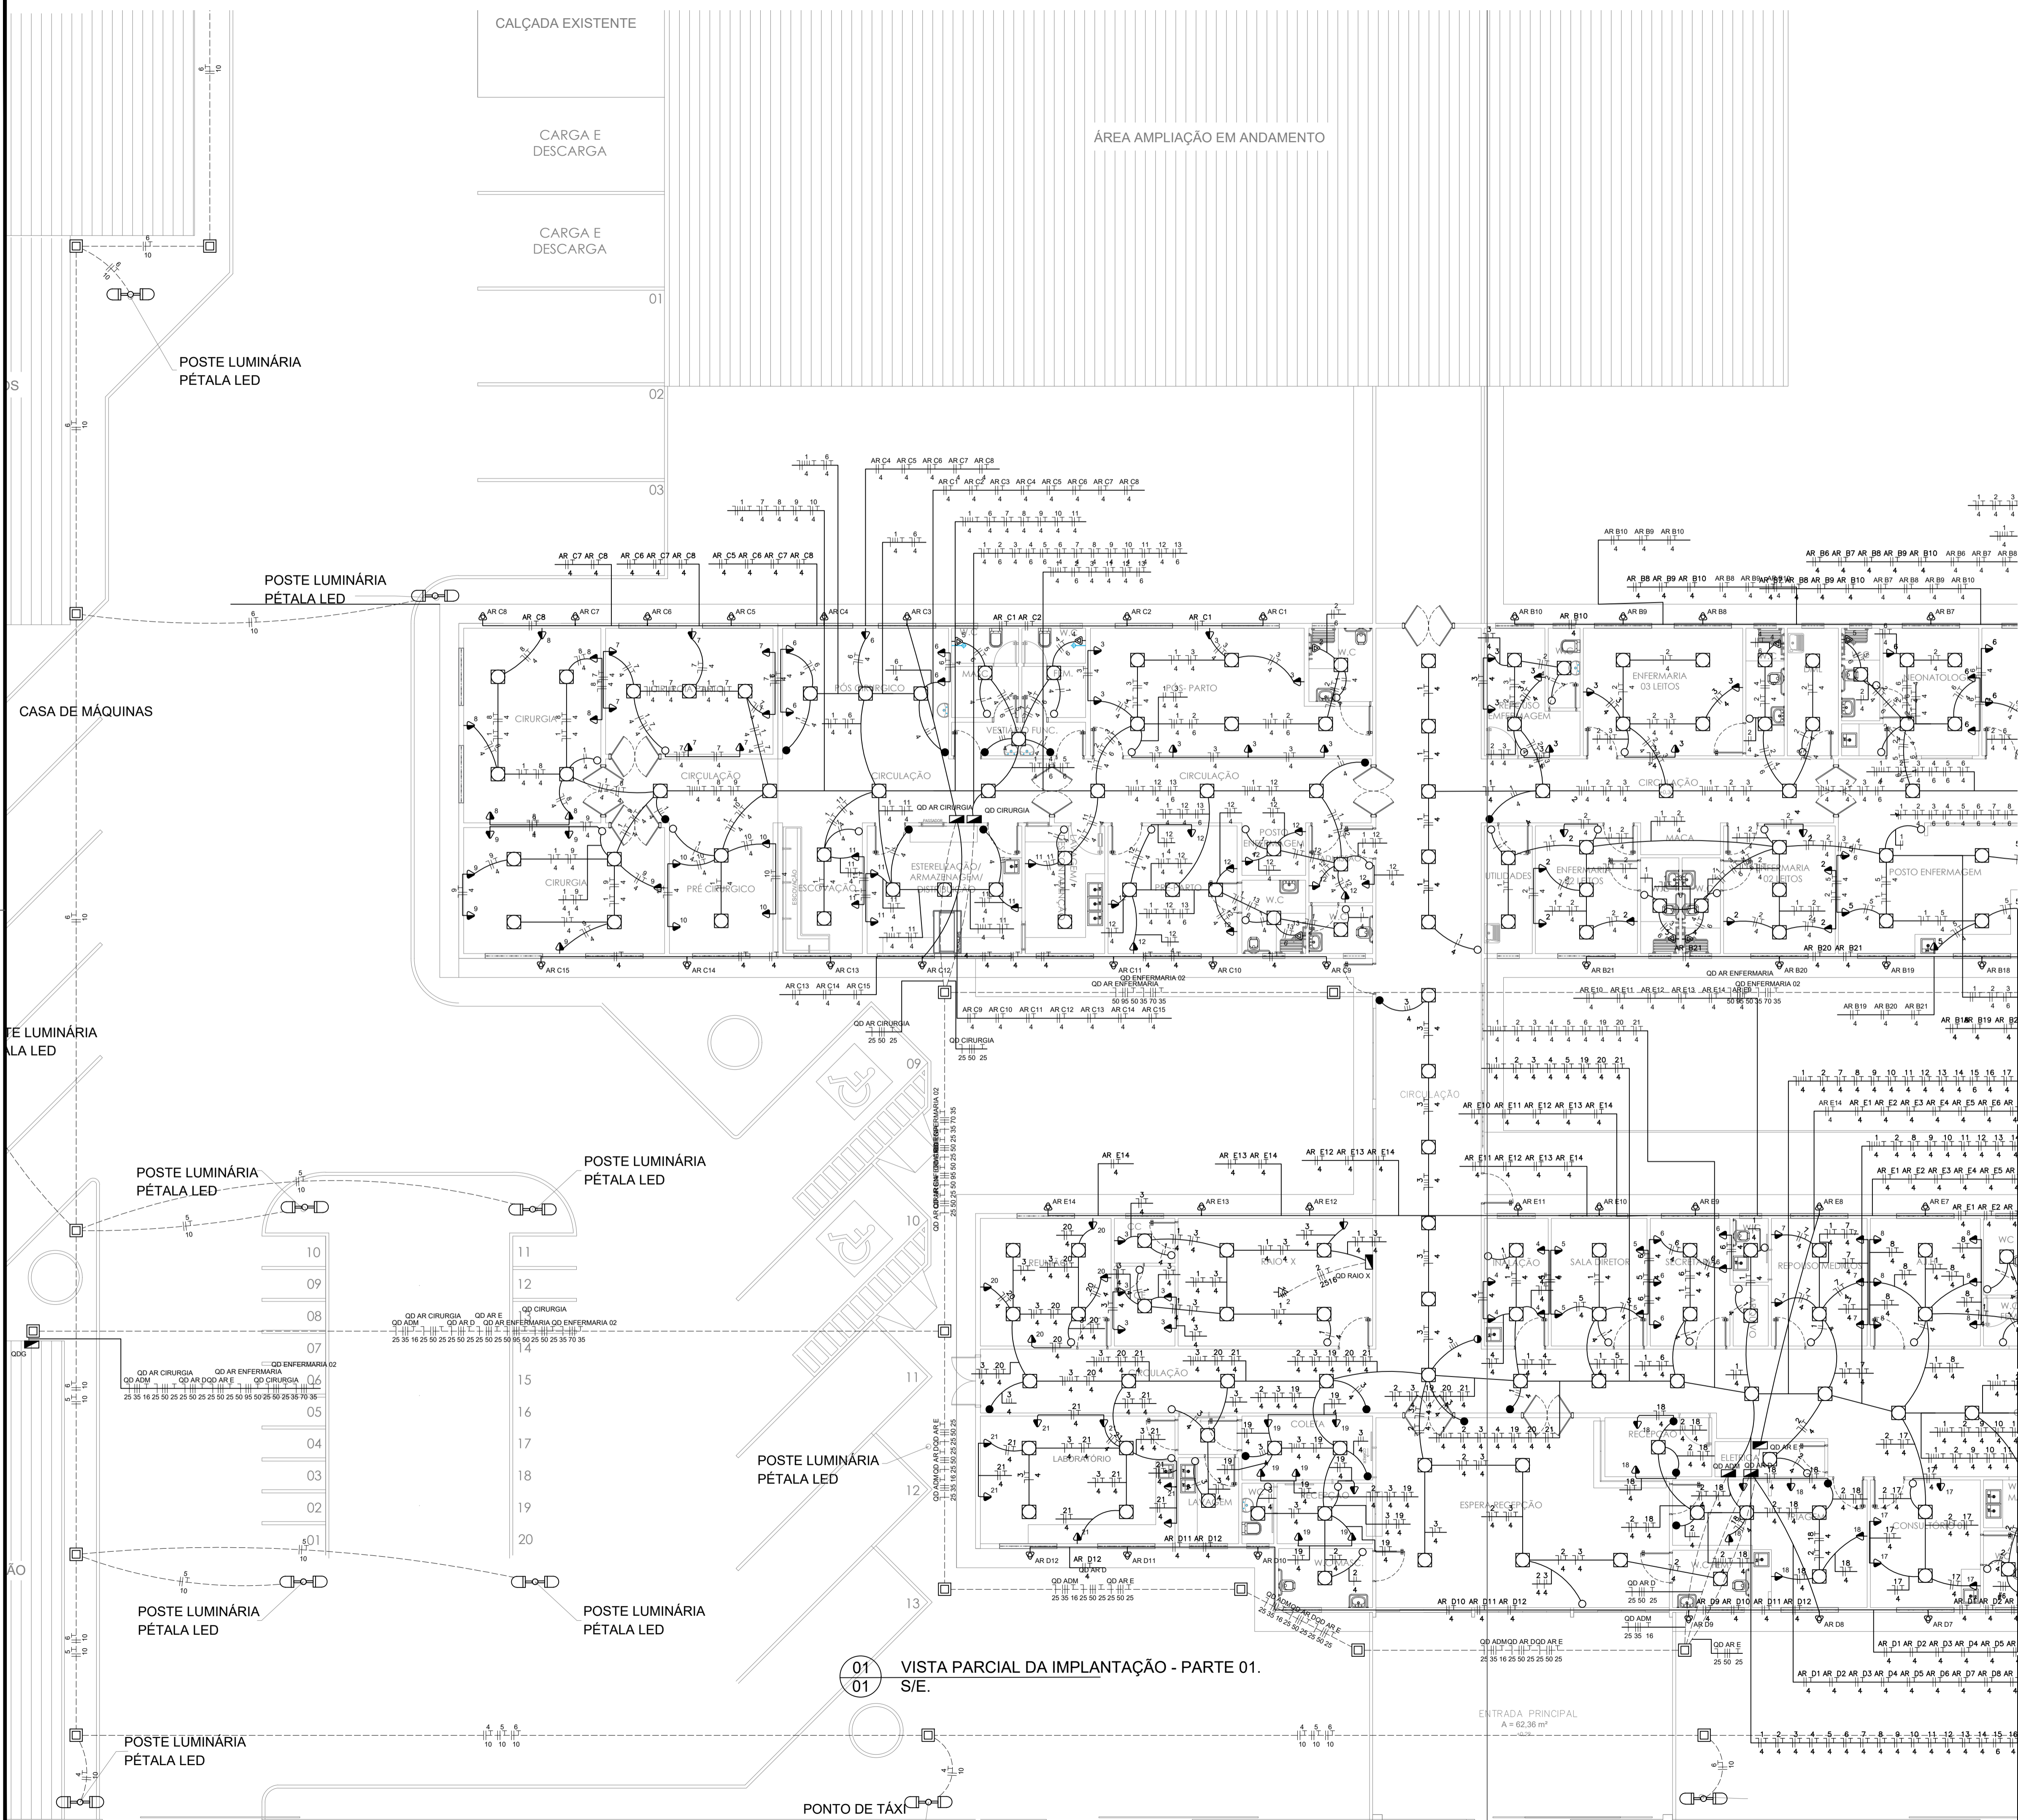

01 VISTA PARCIAL DA IMPLANTAÇÃO - PARTE 01. S/E.

ESPAÇO PARA APROVAÇÃO:



Rua Planalto, S/N, Bairro Jardim Planalto  
CEP: 68.193-000 - Novo Progresso - PA

Eng. Civil e de Segurança do Trabalho  
Roberto Tonelli Junior  
Cel: (65) 98158-0908/E-mail:  
tonelliengenharia1@gmail.com

Arquiteta e Urbanista  
Rafaela Pessoto Soares  
Cel: (93) 98107-4260/E-mail:  
tonelliarquitectura1@gmail.com

PROJETO ELÉTRICO.

OBRA: Reforma e Ampliação do Hospital Municipal de Novo Progresso  
ENDEREÇO: Rua Jucelino Kubischek, nº 98, Bairro Rui Pires de Lima, Novo Progresso - PA

PROPRIETÁRIO:  
**SECRETARIA MUNICIPAL DE SAÚDE DE NOVO PROGRESSO - PA**  
CNPJ: 11.287.726/000-173

AUTOR DO PROJETO:  
**ROBERTO TONELLI JUNIOR**  
CPF: 013.576.712-10

ÁREAS:	ASSUNTO/CONTEÚDO:	DATA:
- Área do Terreno:.....6.185,28 m <sup>2</sup>	- IMPLANTAÇÃO;	NOVEMBRO/2023
- Área a Construir:.....206,14 m <sup>2</sup>	- VISTA GERAL DO PROJETO.	FOLHA:
- Área a Reformar:.....1.410,21 m <sup>2</sup>	- DETALHAMENTO.	<b>02/09</b>
- Área Total Edificação:.....1.616,35 m <sup>2</sup>	ESCALA:	INDICADA