



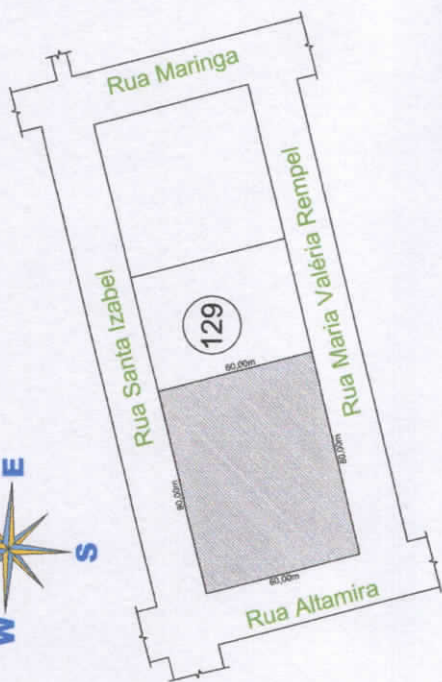

2 Planta de Localização
Esg.: 1/1000

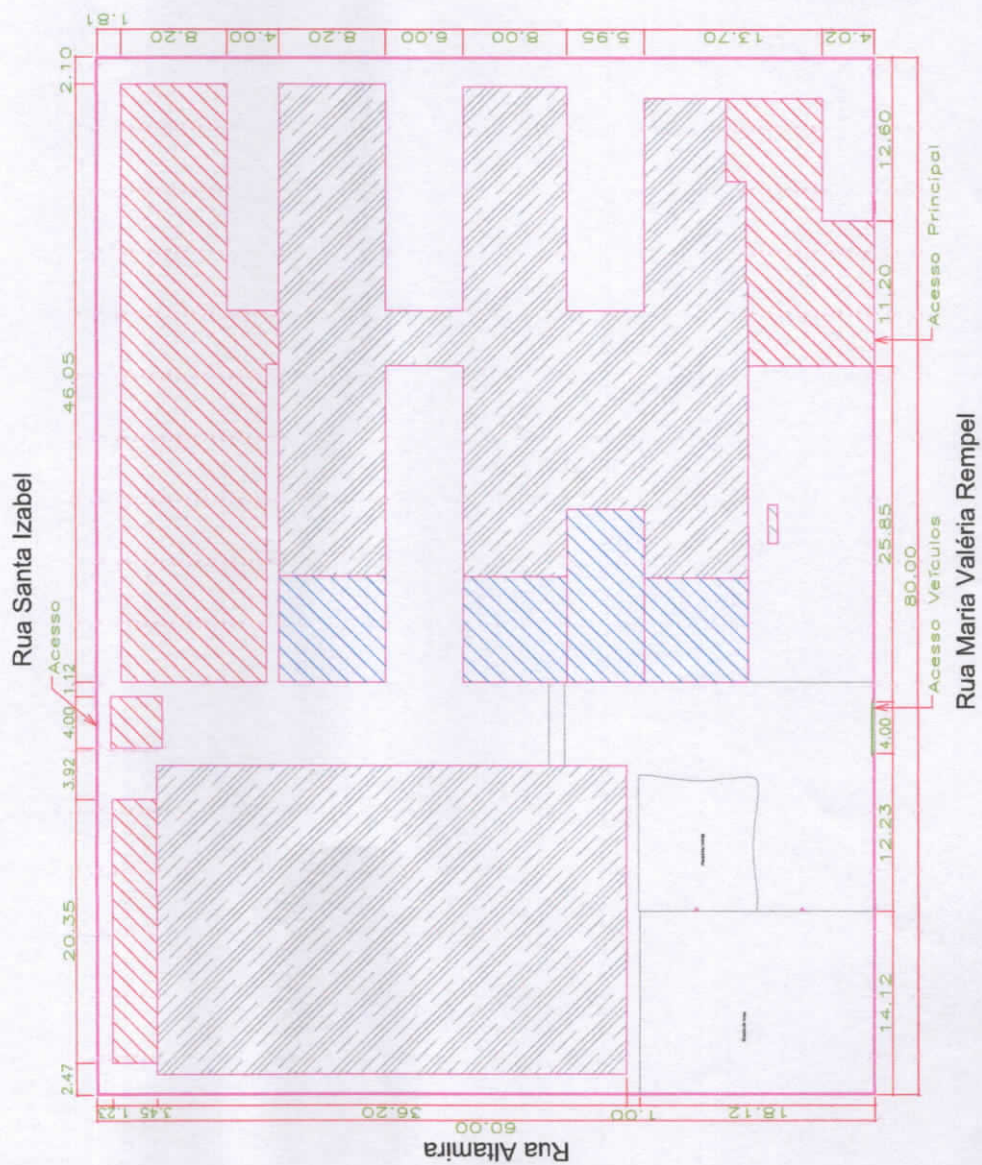

1 Planta de Implantação
Eac.: 1/200

**PREFEITURA MUNICIPAL
DE NOVO PROGRESSO**
Travessa Bulem, 768 - Jardim Europa - Novo Progresso - PA

Projeto Arquitetônico
Planta de Implantação e Planta de Localização

Obra: Reforma e Ampliação
Escola: EMEFI Valdomiro Mendes Rodrigues
End.: Maria Valéria Rempel
Bairro: Cristo Rei
Cidade: Novo Progresso - PA

Exercício:	Indicada
Período:	Novembro / 2023

RT:	12525226	Proprietary:
-----	----------	--------------

Page: 4

Área Construída:..... 1.024,75m²

Área Quadra Pol.....	980,40m ²
Área à Construir.....	1.368,75m ²

Autor do Projeto/Resp: Técnico!


Area Total:.....3.373,90m²

Alan Felipe Nobre Onetta

Daniels Ricardo da Silva


	CA 94-07812-1
--	---------------

LEGENDA	
	ALVENARIA A SER MANTIDA
	ALVENARIA A SER DEMOLIDA
	ALVENARIA A SER CONSTRUÍDA

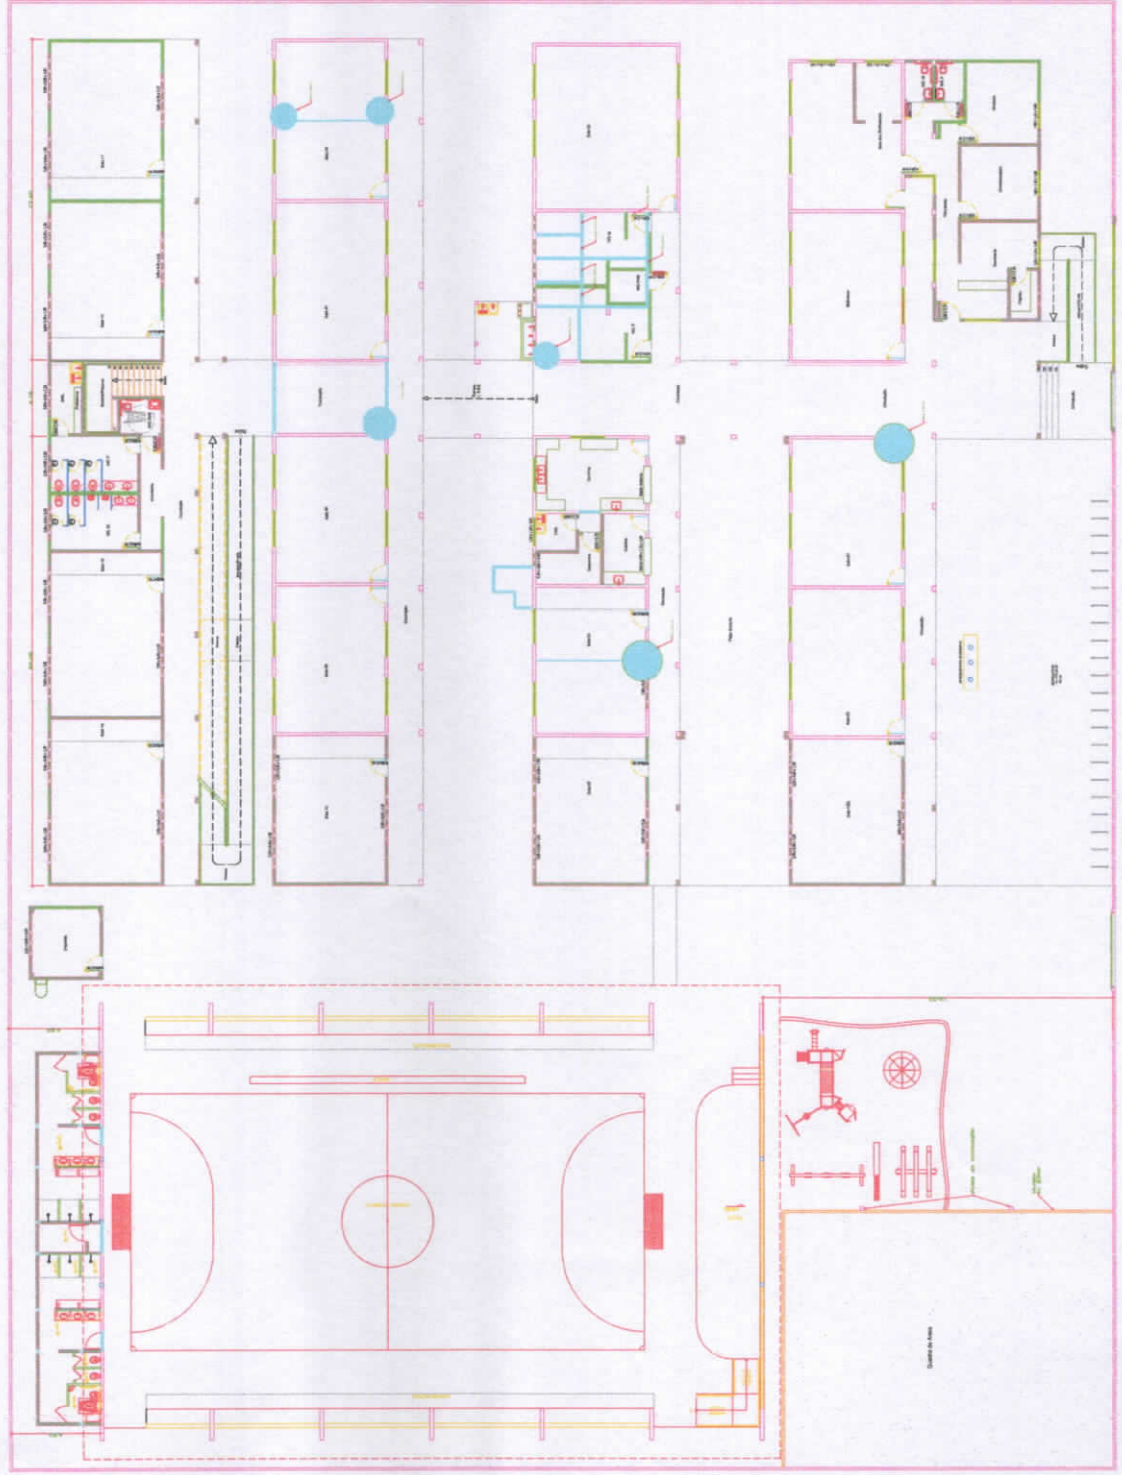


Pav. Térreo


Projeto Arquitetônico	
Data: Novembro / 2023	Indicada
Projeto: 15935298	Projeto: 15935298

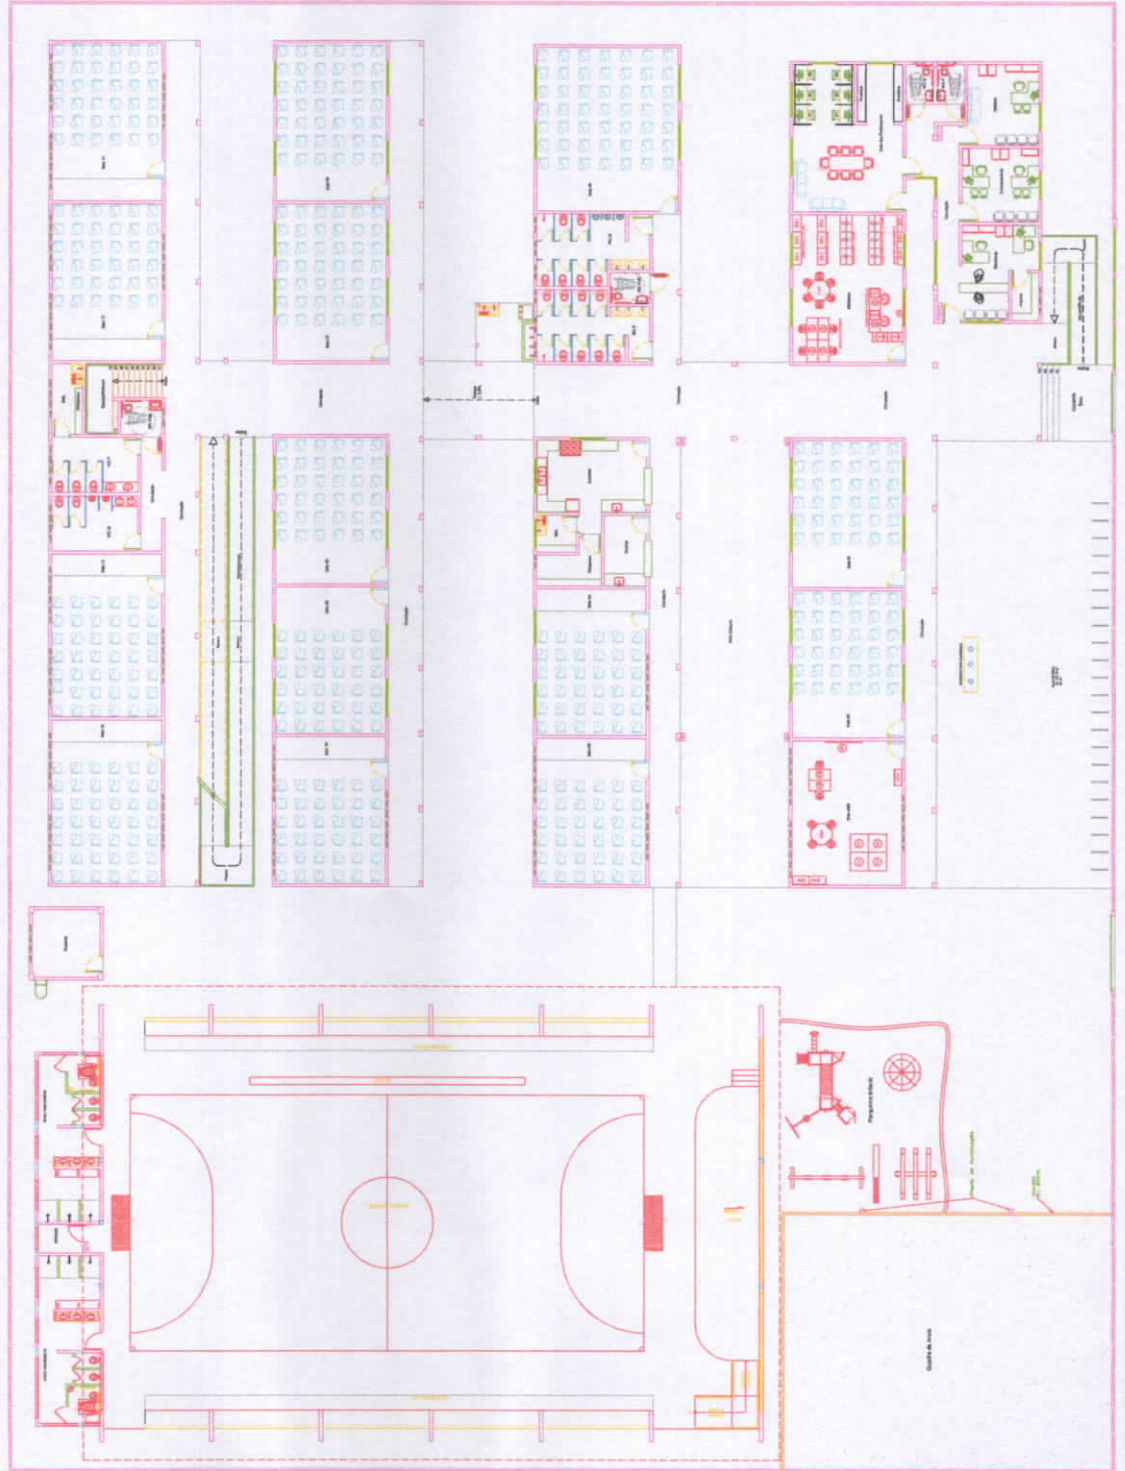


Projeto Arquitetônico		
Obra: Reforma e Ampliação Escola: EMEF Valdomiro Mendes Rodrigues Bairro: Centro Velho Cidade: Novo Progresso - PA		
Data: Novembro / 2023	Indicação:	Assinatura:
Nº: 1254228	Assinatura:	Assinatura:
Área Total: 4.800,00m² Área Construída: 1.024,76m² Área Coberta: 982,40m² Área de Construção: 3.775,24m² Área Total: 3.775,24m²	Assinatura:	Assinatura:

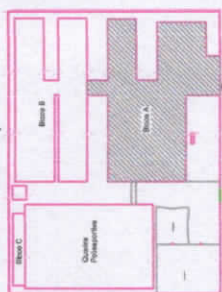
[illegible]


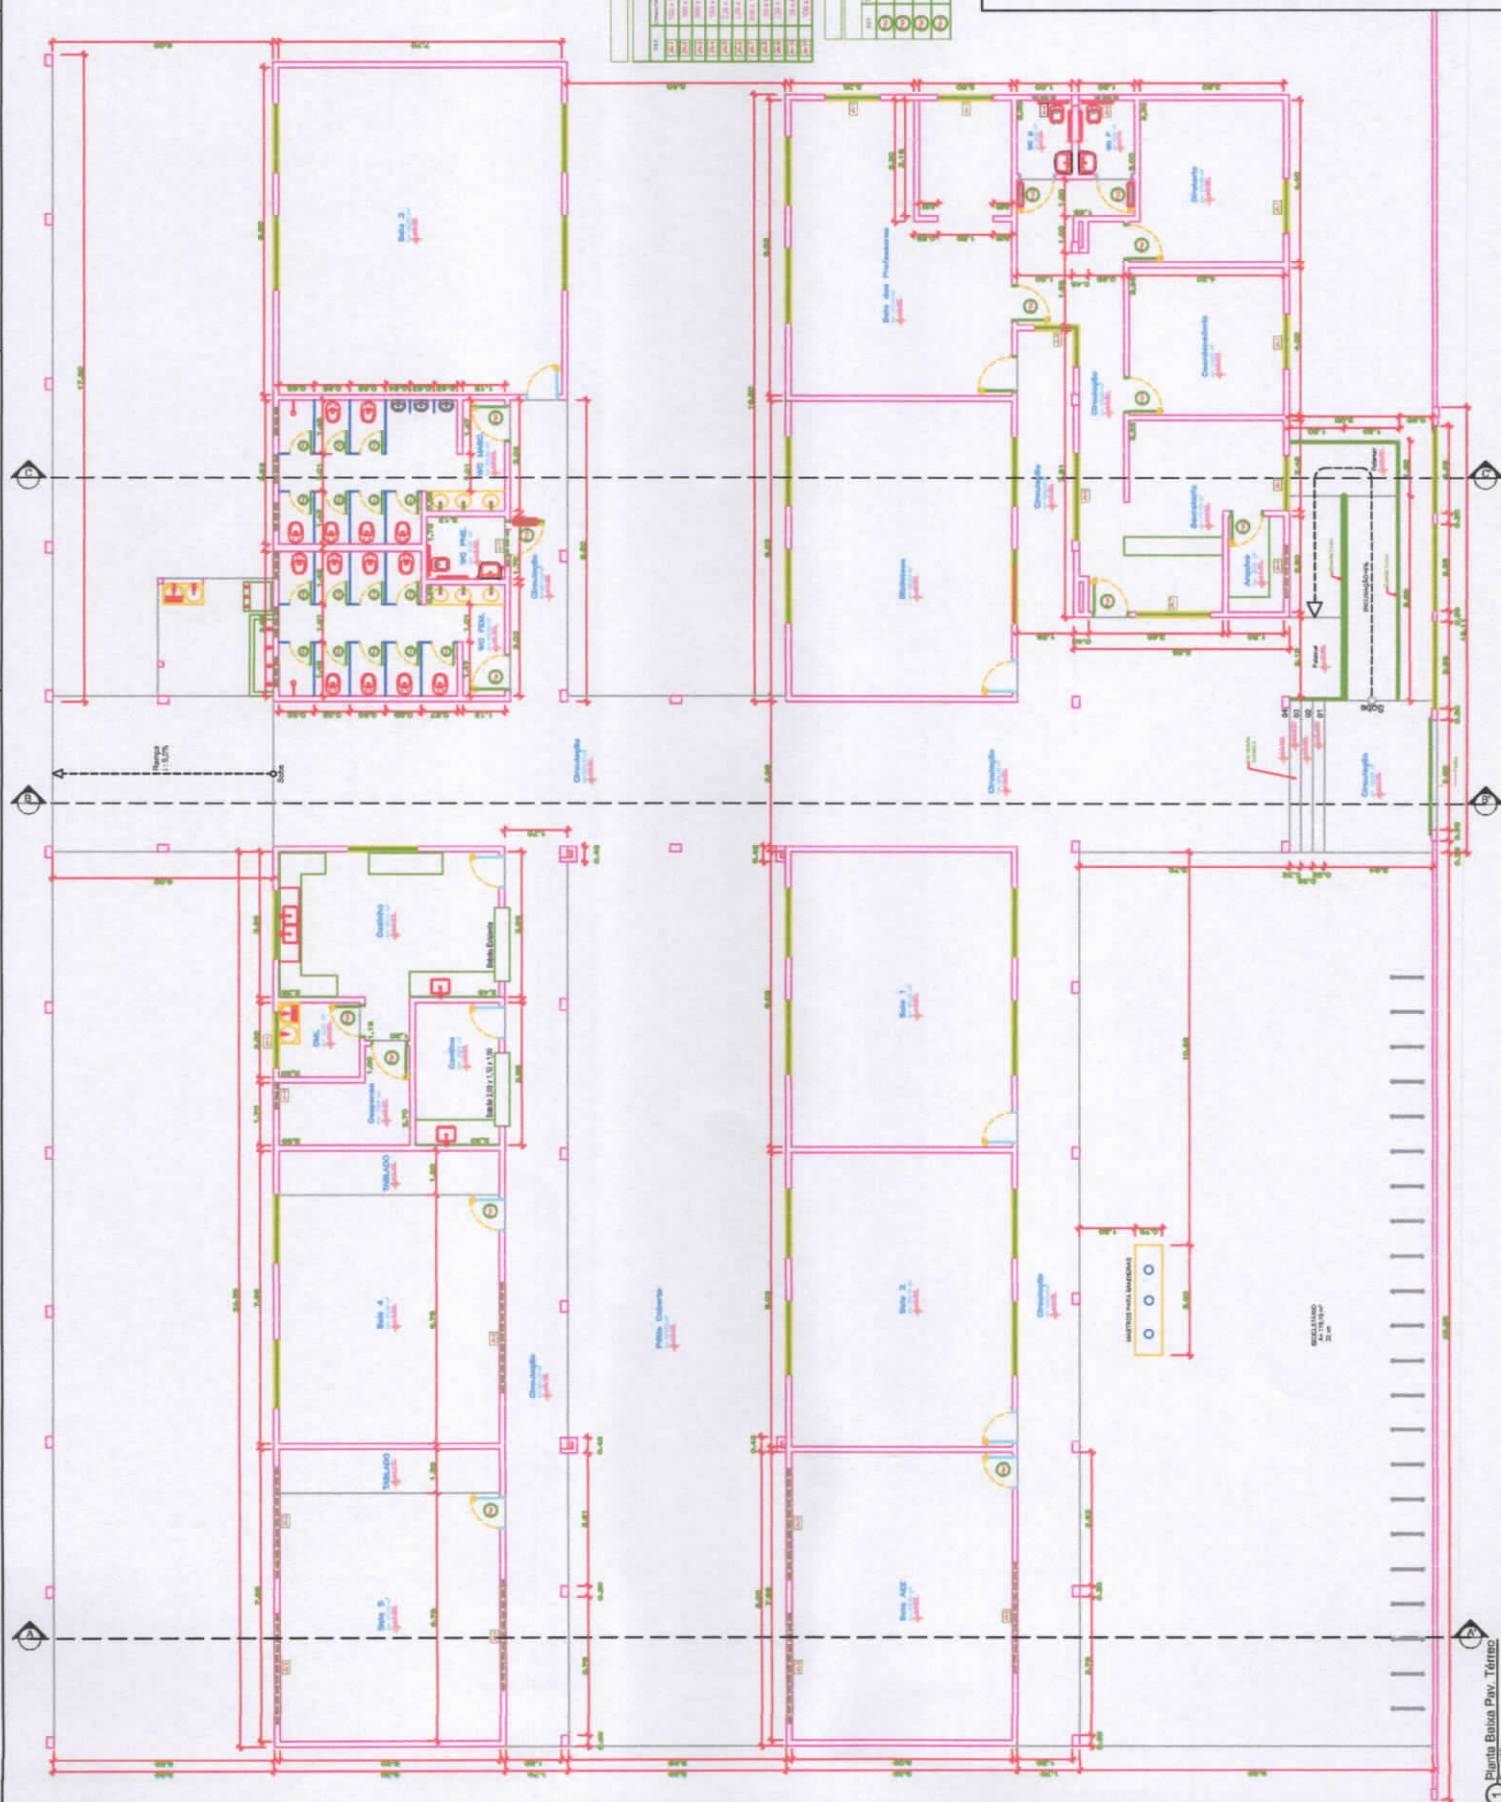
[illegible]

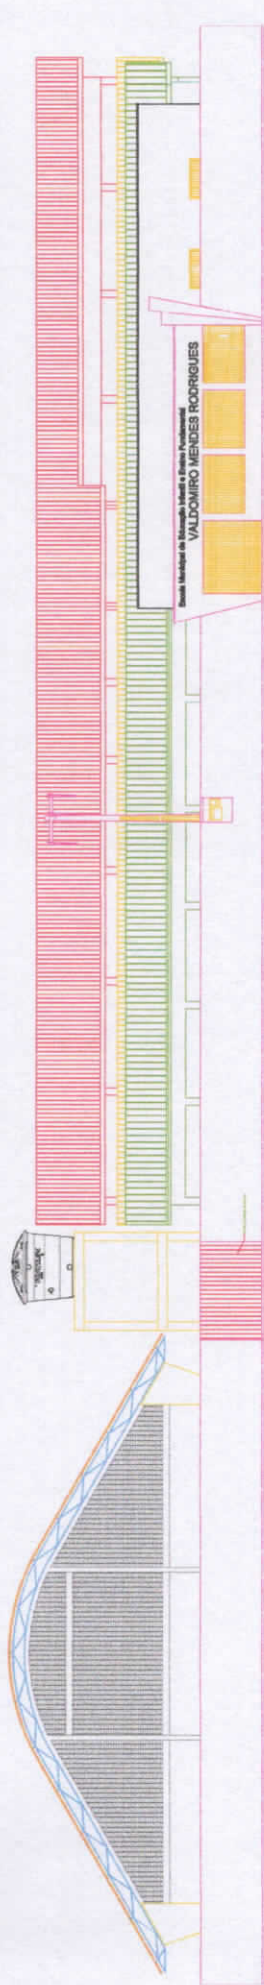


8 Fachada Frontal
Esc. 1/75

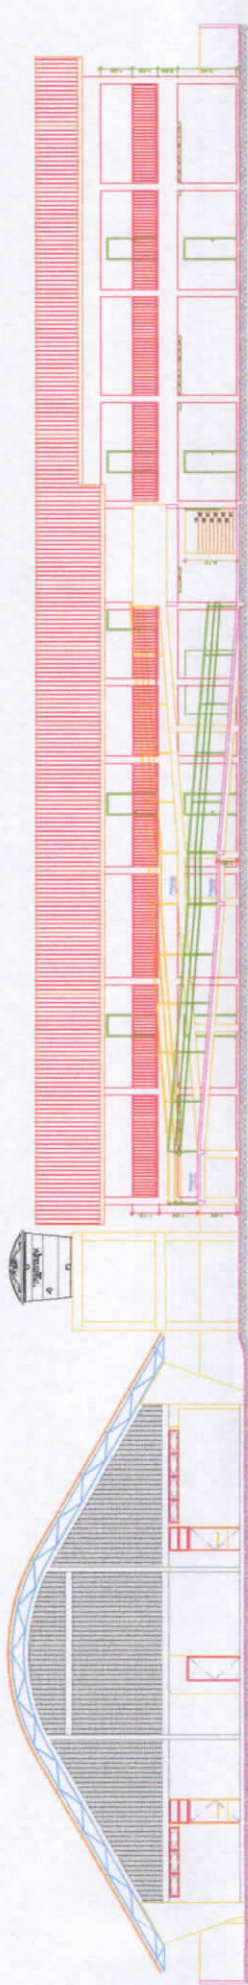


6 Corte DD
Esc. 1/75

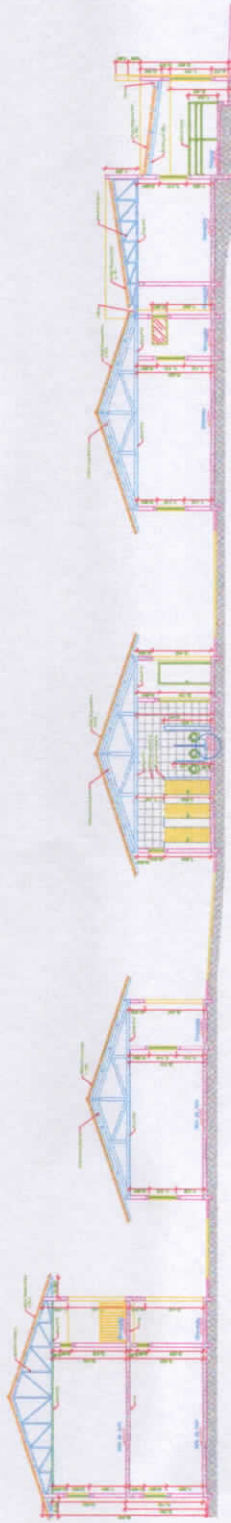

6 Corte CC
Esc. 1/75

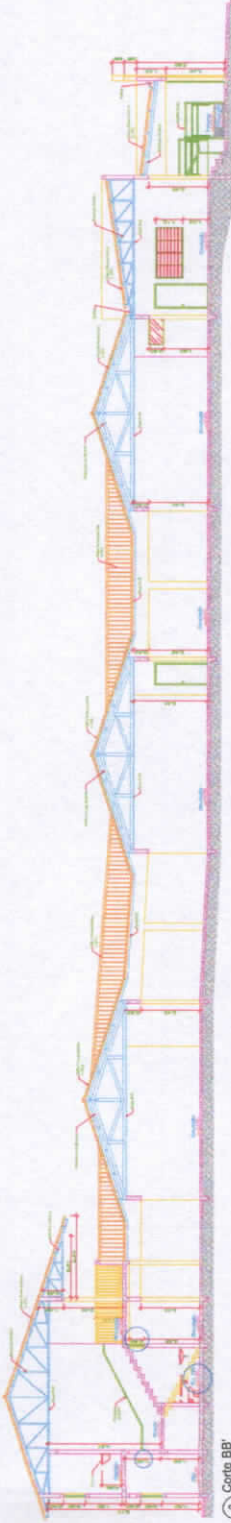

3 Corte BB
Esc. 1/75

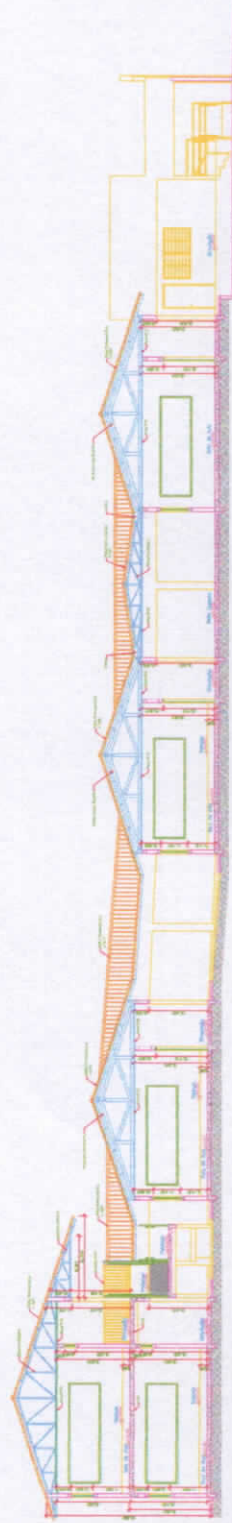

1 Corte AA
Esc. 1/75




7 Portico da Entrada
Esc. 1/50

5 Perspectiva da Entrada
Esc. 1/50



4 Detalhe da Escada B
Esc. 1/20

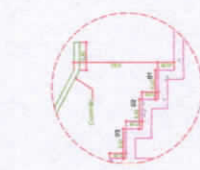

2 Detalhe da Escada A
Esc. 1/20

Data: Novembro / 2023 Nº: 17385/203	Indicação:	Assinatura:
Área Terreno: 4.800,00m² Área Construída: 1.024,75m² Área Coberta: 880,00m² Área a Construir: 1.395,25m² Área Total: 3.312,00m²	Assinatura:	Assinatura:
Assinatura:	Assinatura:	Assinatura:

